
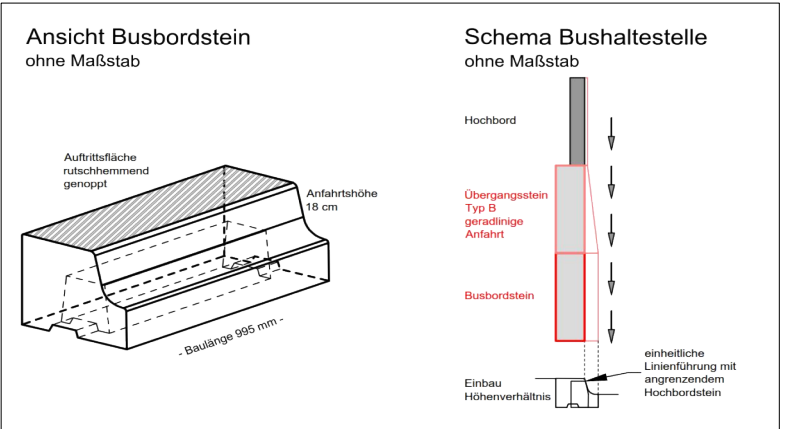
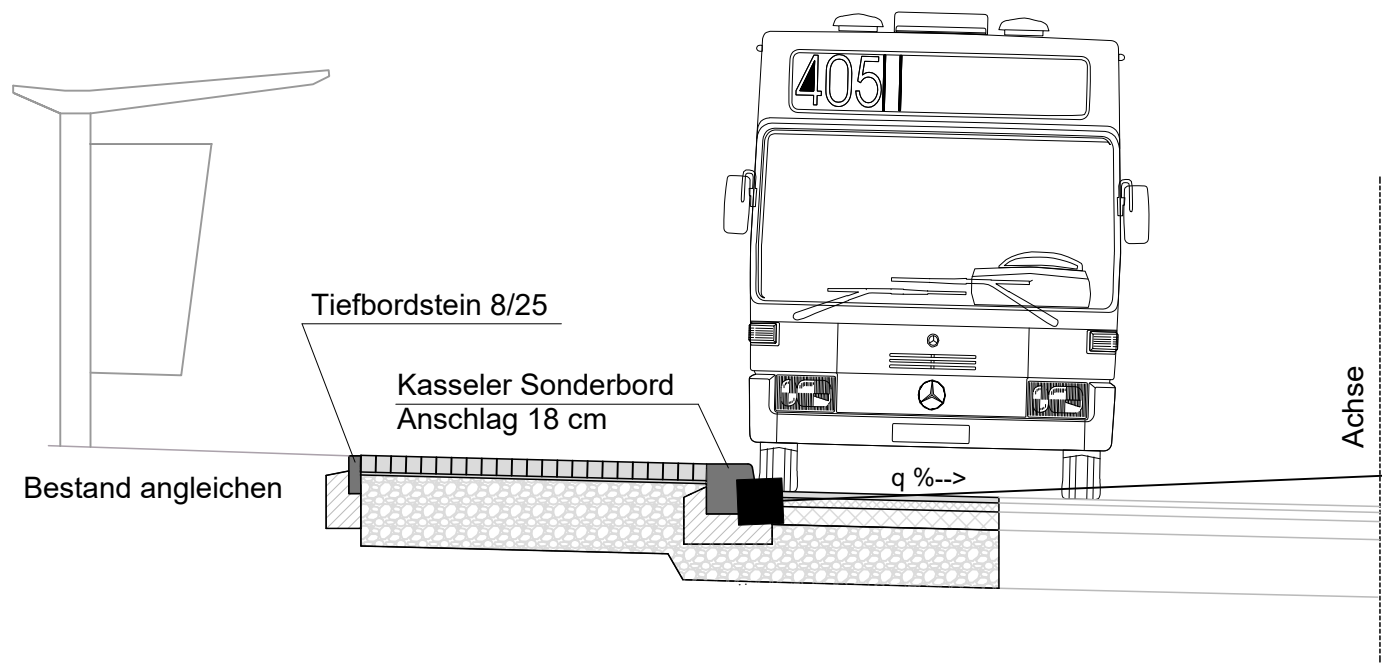


Bushaltestelle barrierefrei

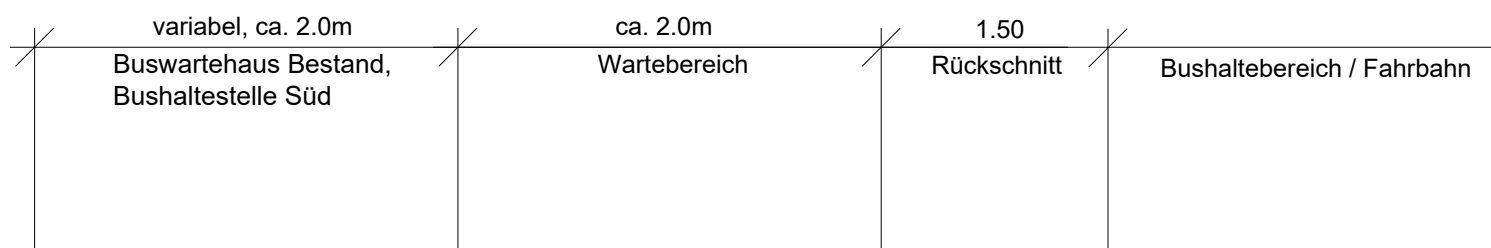

| Gehweg  |                                 |
|---|---------------------------------|
| 8,00 cm   | Pflaster Kronimus Krophyr       |
| 4,00 cm   | Bettung gemäß Herstellerangaben |
| 28,00 cm  | Frostschuttschicht 0/45         |
| 40,00 cm Gesamtaufbau   |                                 |
| in Anlehnung an RStO 12/24, Tafel 6, Zeile 2, Bauweise Pflaster |                                 |

| Fahrbahn Annahme Bestand                             |                         |
|--|-------------------------|
| 4,00 cm  | Asphaltdeckschicht      |
| 6,00 cm  | Asphaltbinderschicht    |
| 12,00 cm   | Asphalttragschicht      |
| 43,00 cm   | Frostschuttschicht 0/45 |
| 65,00 cm Gesamtaufbau                                |                         |
| in Anlehnung an RStO 12/24, Tafel 1, Bk3,2 , Zeile 1 |                         |

Ausschreibungsplan

|     |                  |       |      |
|-----|------------------|-------|------|
|     |                  |       |      |
|     |                  |       |      |
|     |                  |       |      |
|     |                  |       |      |
| Nr. | Art der Änderung | Datum | Name |

BREINLINGER INGENIEURE  
Tiefbau GmbH

Kanalstraße 1-4  
D-78532 Tuttlingen  
T + 49 74 61 - 184 - 0

Rotebühlstraße 44  
D-70178 Stuttgart  
T + 49 711 - 78 78 16 - 0

office@breinlinger.de  
www.breinlinger.de

BERATENDE INGENIEURE  
TUTTLINGEN | STUTTGART

**Schramberg**  
Schwarzwaldqualität erleben

barrierefreier Umbau Bushaltestelle  
mit signalisierter Querung  
an der Winzelter Straße, Waldmössingen

|   |            |     |           |            |  |   |
|---|------------|-----|-----------|------------|--|---|
| Ausführungsplanung  | Anlage     |     | 3         | Plan-Nr    |  | 1 |
|   | bearbeitet | eam |           | Planstand  |  |   |
|   | gezeichnet | eam |           | 02.03.2026 |  |   |
| Lageplan<br>barrierefreier Umbau Bushaltestellen          | Format     |     | 580 X 297 |            |  |   |
|   | Projekt    |     | T21-211   |            |  |   |
|   | Maßstab    |     | 1:50      |            |  |   |
| Aufgestellt:<br>Tuttlingen, den<br><i>i.A. Elisa Anna</i> |            |     |           |            |  |   |