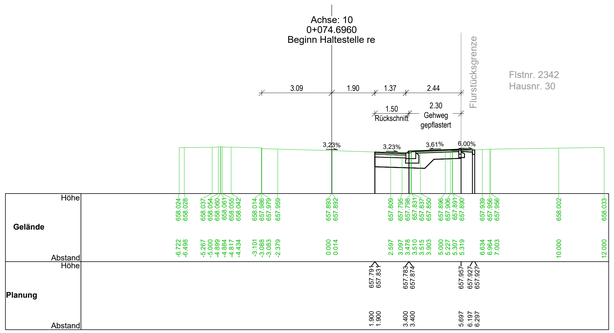


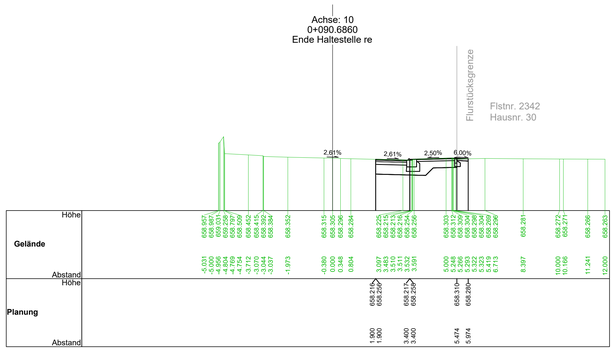


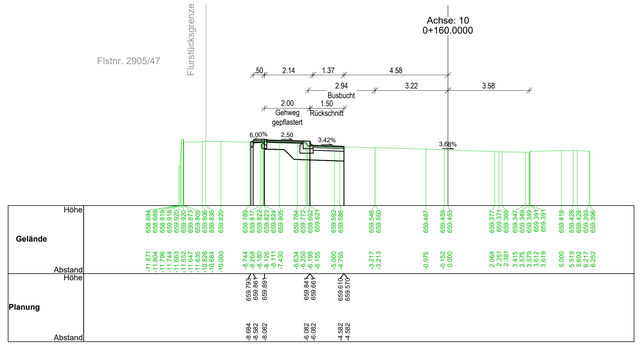


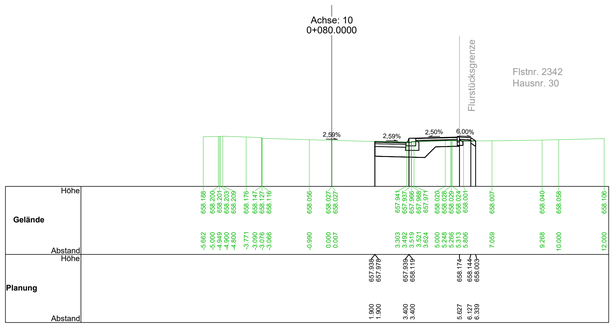


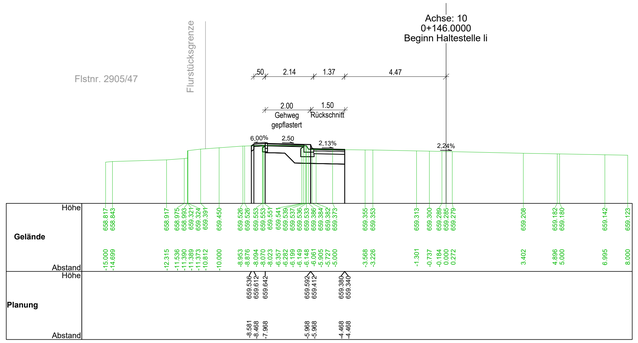


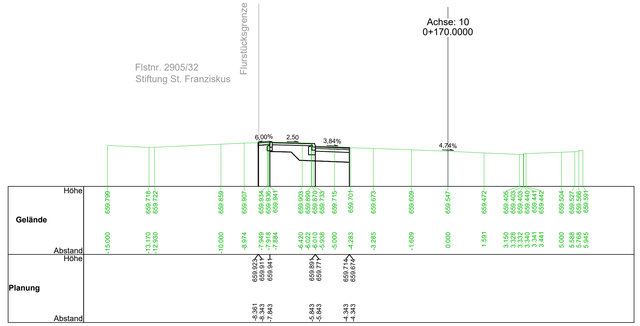


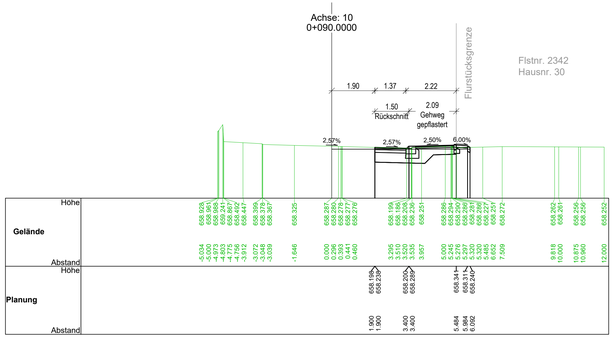


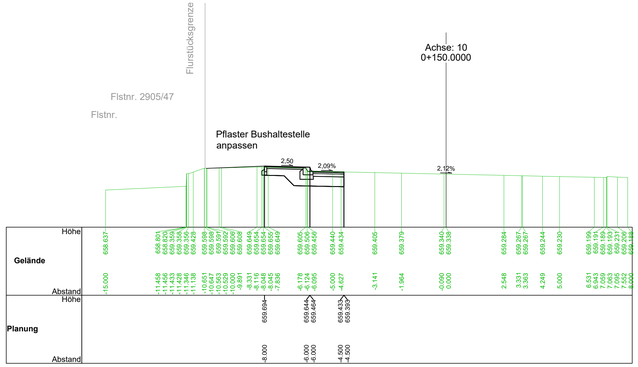


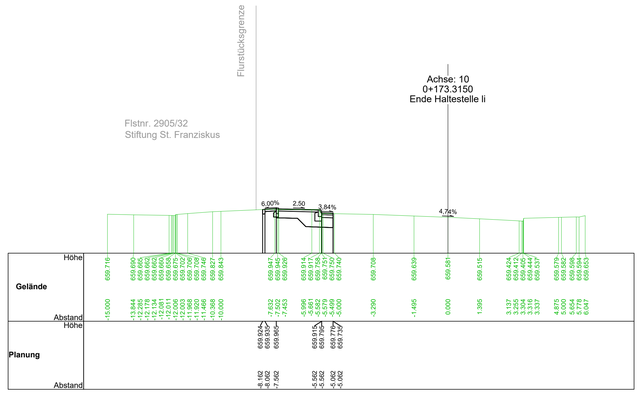


# Ausschreibungsplan

| Nr. | Art der Änderung | Datum | Name |
|---|---|---|---|
| | | | |
| | | | |
| | | | |
| | | | |
| | | | |


BREINLINGER INGENIEURE
Tiefbau GmbH

Kanalstraße 1-4
D-78532 Tuttlingen
T+ 49 74 61 - 184 - 0

Rolebühlstraße 44
D-70178 Stuttgart
T+ 49 711 - 78 78 16 - 0

office@breinlinger.de
www.breinlinger.de

BERATENDE INGENIEURE
TUTTLINGEN | STUTTGART


Schramberg
Schwarzwaldqualität erleben

barrierefreier Umbau Bushaltestelle
an der Winzelner Straße
und Fußgängerüberwege, Waldmössingen

| | | | |
|---|---|---|---|
| Ausführungsplanung | Anlage | 4 | Plan-Nr 1 |
| | bearbeitet | eam | Planstand |
| | gezeichnet | eam | 02.03.2026 |
| | Format | | 1135 X 594 |
| Querprofile<br>barrierefreier Umbau Bushaltestellen | Projekt | | T26-026 |
| | Maßstab | | 1:250 |

Aufgestellt:
Tuttlingen, den

PAS: SST: SV-Norm

Infravision Dateiname:15SG001.dwg PLOT: 1-4-1_Querprofile.pdf

Grundlagen