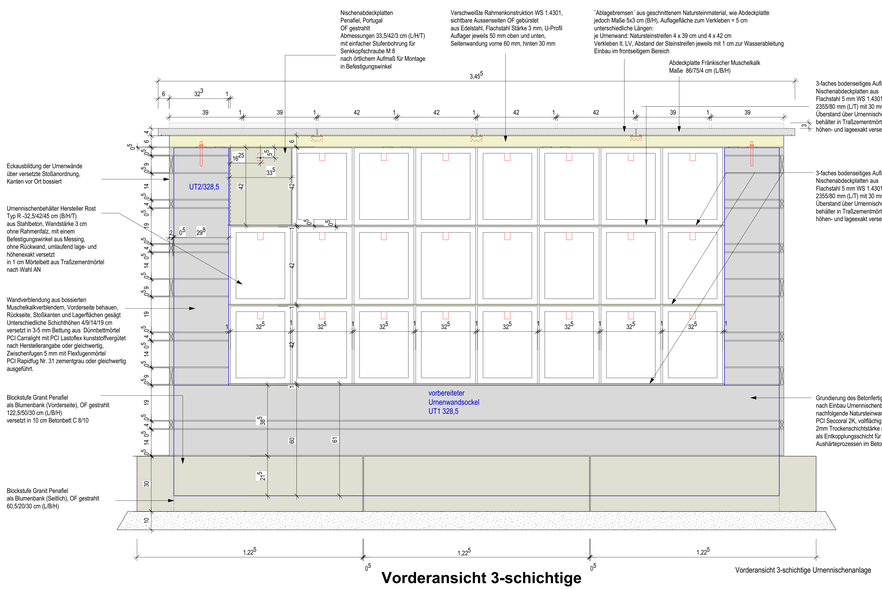

Vorderansicht 3-schichtige Urnennischenanlage
M : 1:10

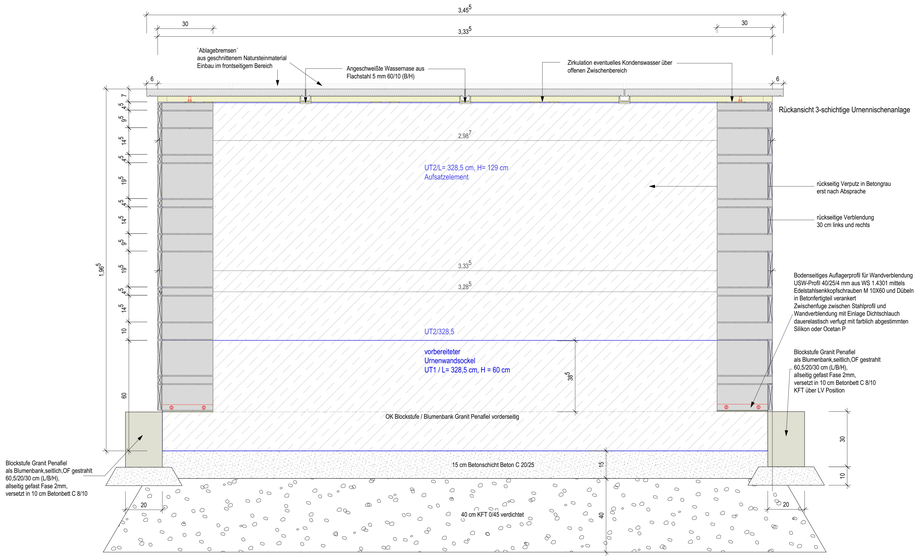

Rückansicht 3-schichtige Urnennischenanlage
M : 1:10

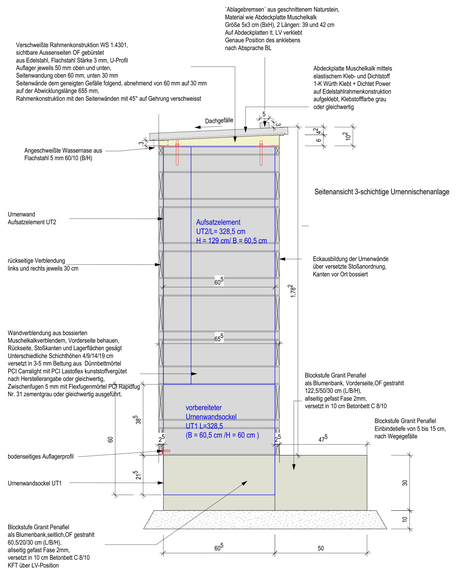

Seitenansicht 3-schichtige Urnennischenanlage
M : 1:10

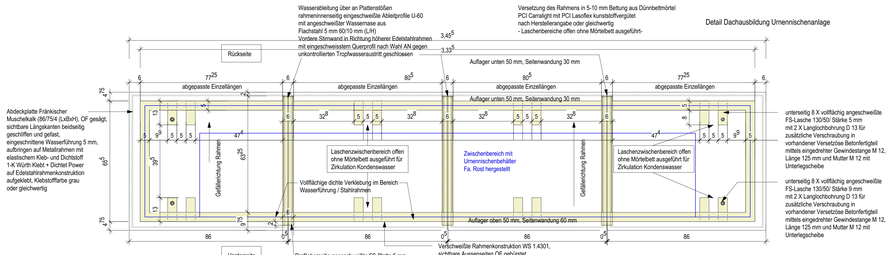

Detail Dachausbildung Urnennischenanlage
M : 1:10

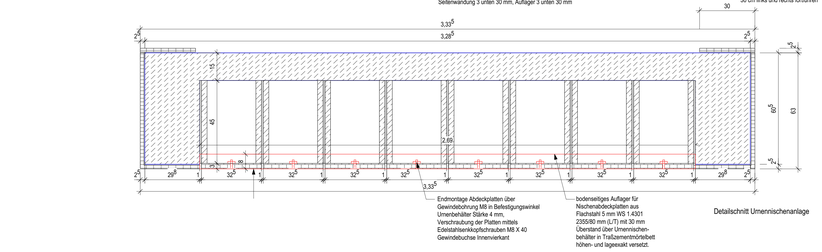

Detailschnitt Urnennischenanlage
M : 1:10

Ansicht/Aufsicht Urnennischenanlage und Mauerscheiben
M : 1:20

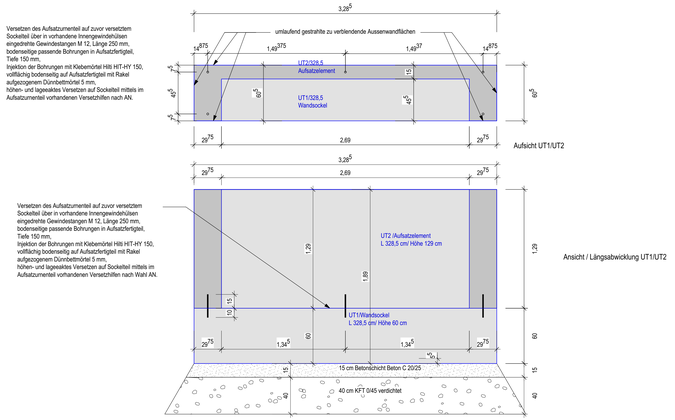

Hinweis zur Ausführung:

Dieser Plan gilt nur in Verbindung mit den Detailplänen des Landschaftsarchitekten und der Hochbauarchitekten.
Der Auftragnehmer hat eigenverantwortlich vor der Ausführung Bestands-, Anschluss- und Planungshöhen, Lage von Versorgungsleitungen, sowie die Maße und Massen vor Ort zu prüfen und gegebenenfalls Differenzen mit der Bauleitung abzustimmen. Nachträgliche Forderungen aufgrund nicht geprüfter Maße können nicht berücksichtigt werden. Vor Ausführung hat der Unternehmer eigenverantwortlich Informationen zu übergeordneten Bauten einzuholen.

Änderungen zum Ausführungsplan sind ohne vorherige Zustimmung des Landschaftsarchitekten und der Bauleitung nicht zulässig. Muster von Oberflächenmaterialien müssen dem Landschaftsarchitekten vor der Ausführung zur Einwilligung vorgelegt werden. Besonders Konstruktionsmethoden oder Materialien kommen ohne vorherige Absprache mit dem Landschaftsarchitekten nicht zur Ausführung.

Die im Plan angegebenen Höhen und Maße sind vor Ort abzustecken und von der Bauleitung freizugeben

INDEX	ÄNDERUNGEN	ZEICHEN	DATUM
A	-	-	-

Planung:

Iris Grimm + Alexander Mezger
Freie Landschaftsarchitekten Part mbB
Spaichinger Straße 46
78628 Rottweil
Tel: 0741 / 28 005 28 Fax: 0741 / 28 005 27 eMail: buero@arbol.de

arbol landschaftsarchitektur

Projekt:

Aussenanlage Friedhof Schramberg-Hintersulgen
78713 Schramberg
Anlage eines Urnenhains

Bauherr: Stadt Schramberg

Planbezeichnung: Ausführungsplan

Inhalt: Detailplan Urnenwände / Urnenbauteile

Maßstab: M 1:100 / M:1:20

Kalkulationsgrundlage

Plannr.:	Datum:	Kürzel / Gez.
2026_05_27_Hintersulgen_Urnenhain_Detail_AP	27.05.2026	RS