




Schnitt a-a

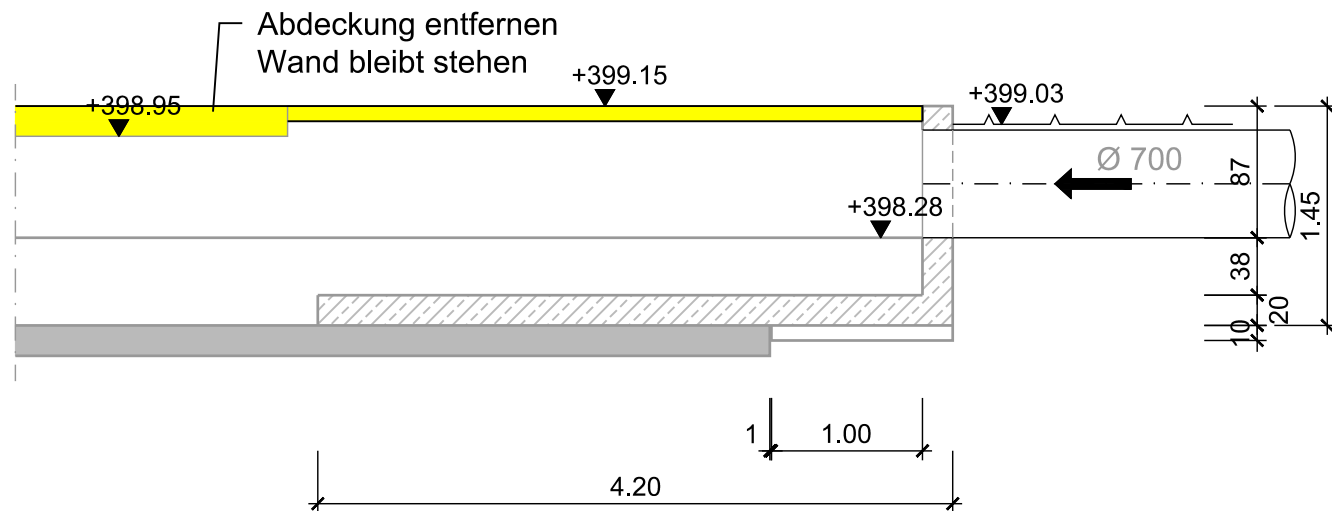


Schnitt b-b

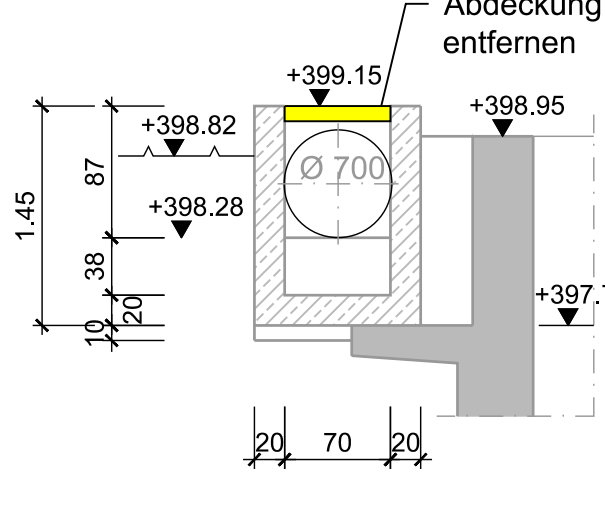


Schnitt c-c

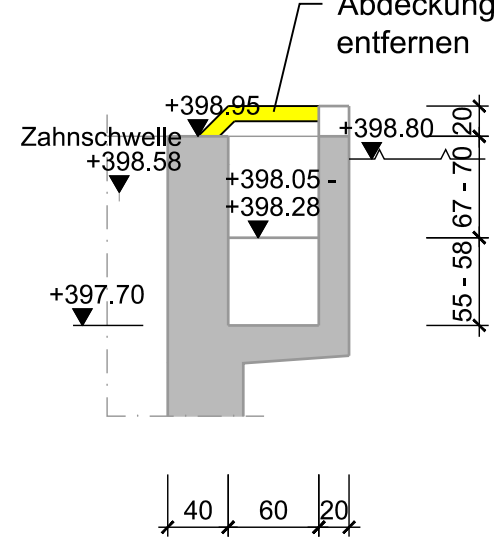


Schnitt d-d

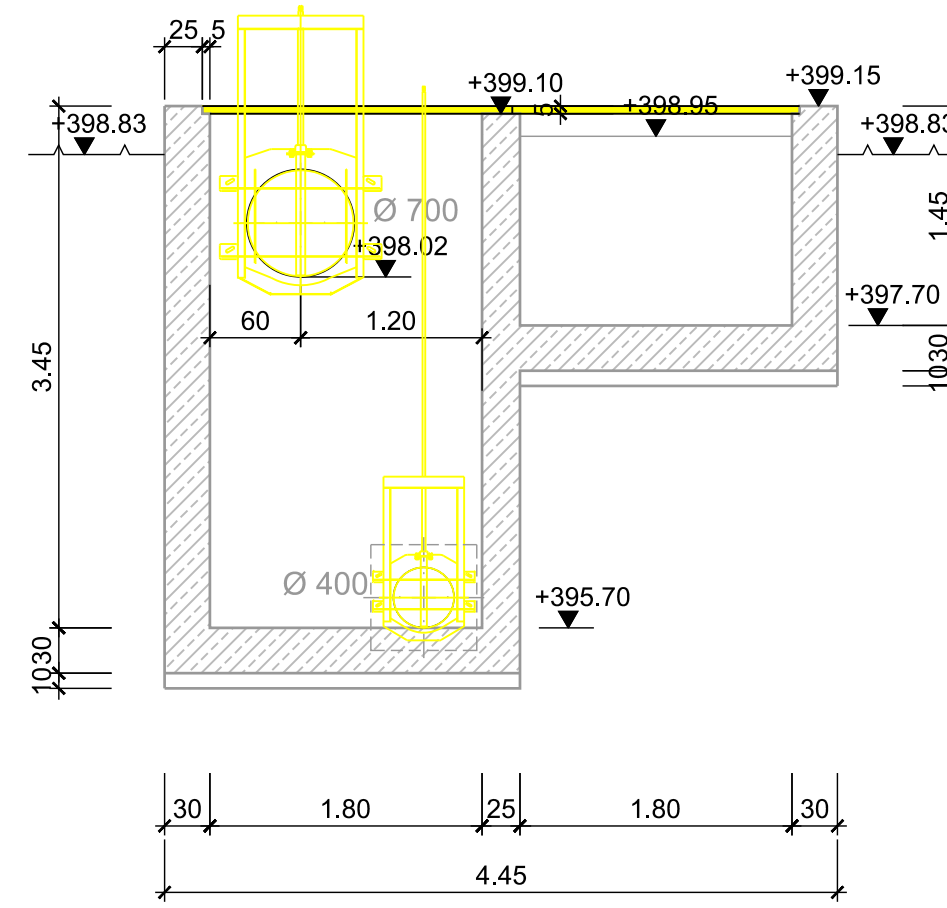


Schnitt e-e

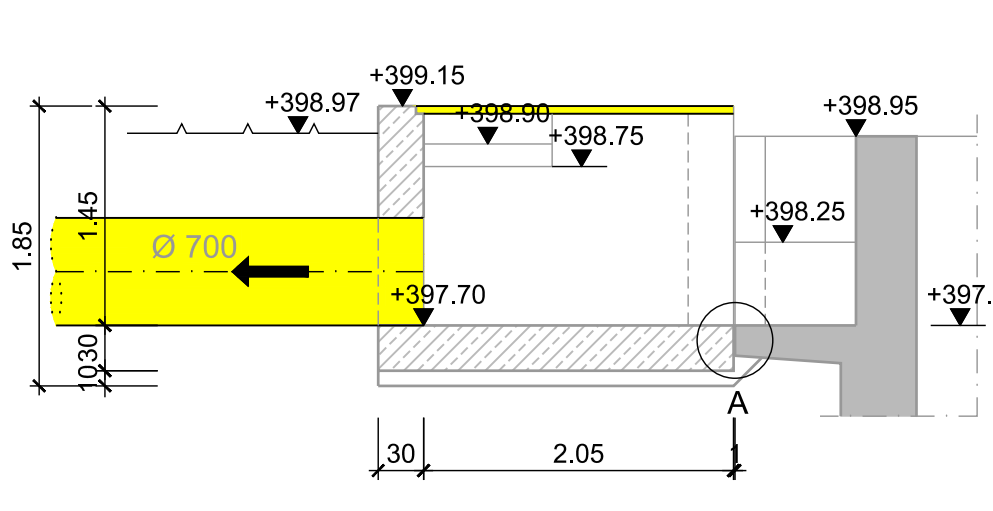


Schnitt f-f

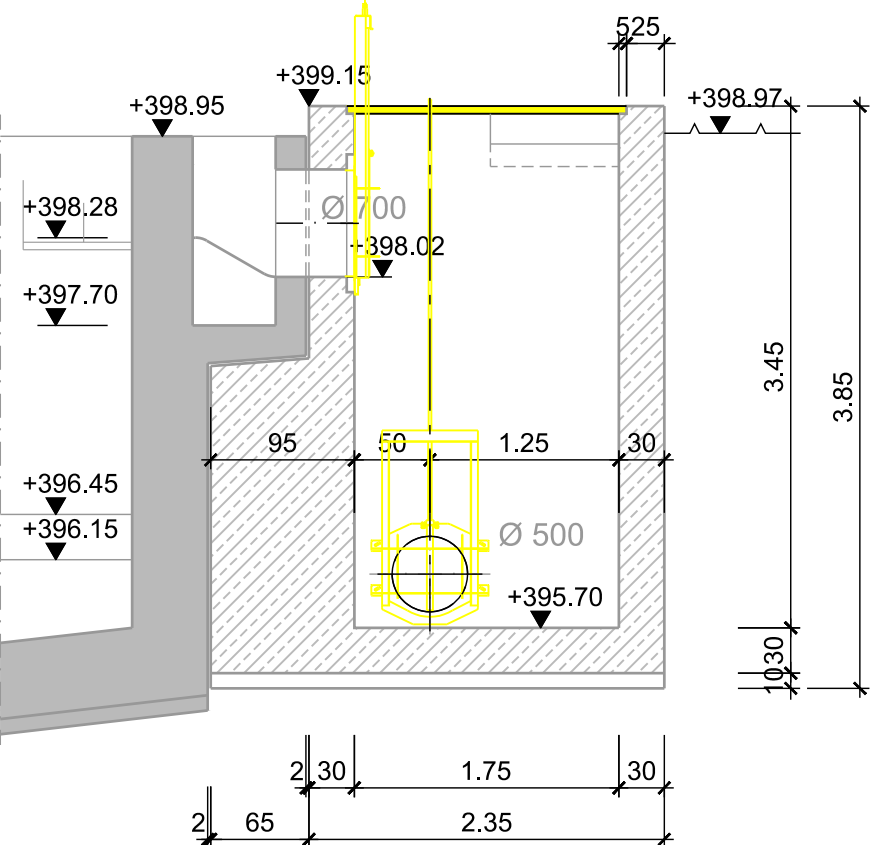


Schnitt g-g

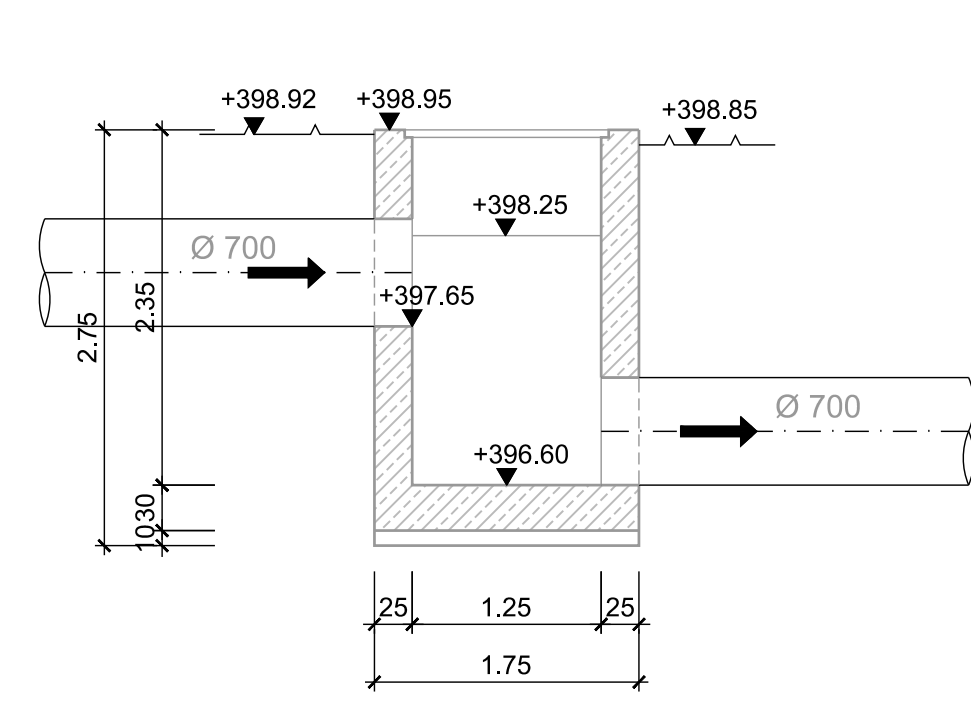


Schnitt h-h

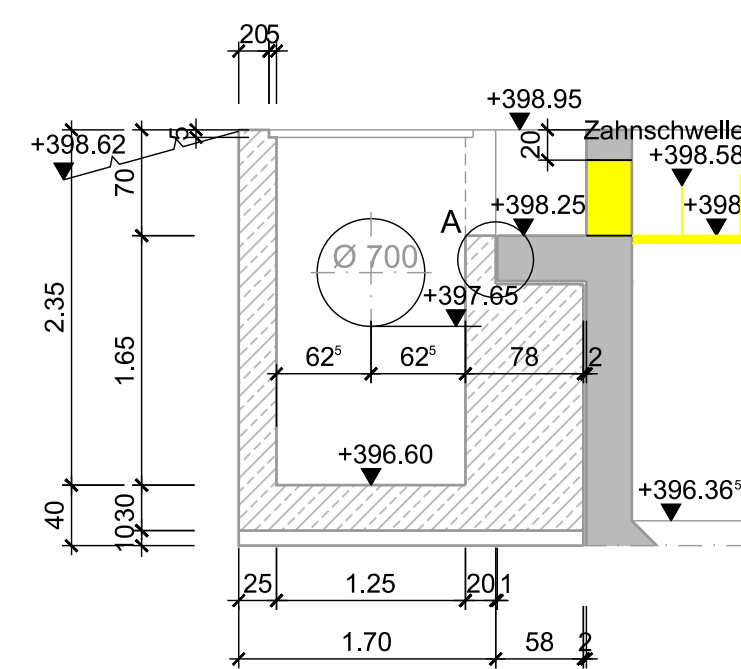


Schnitt i-i

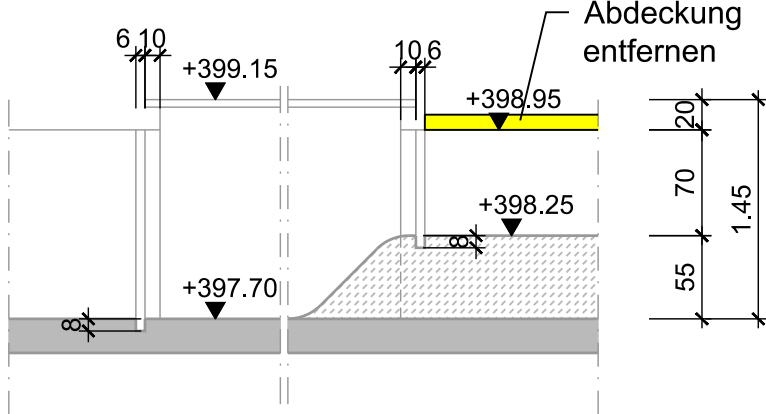


Schnitt m-m

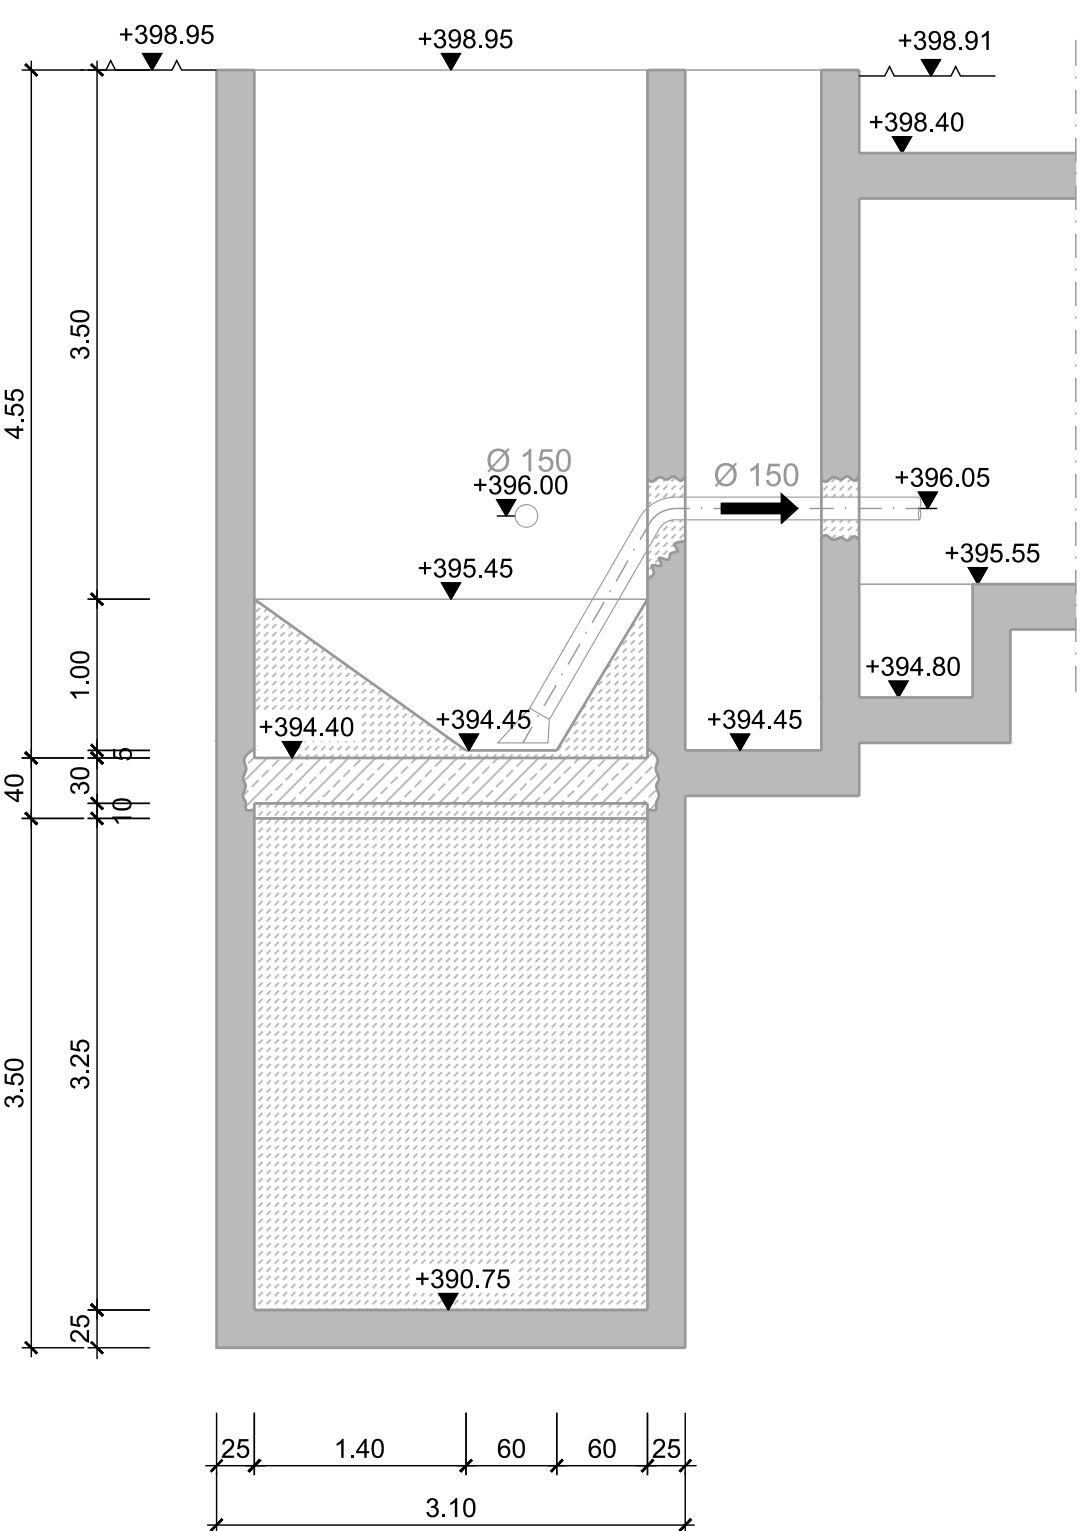


Schnitt j-j

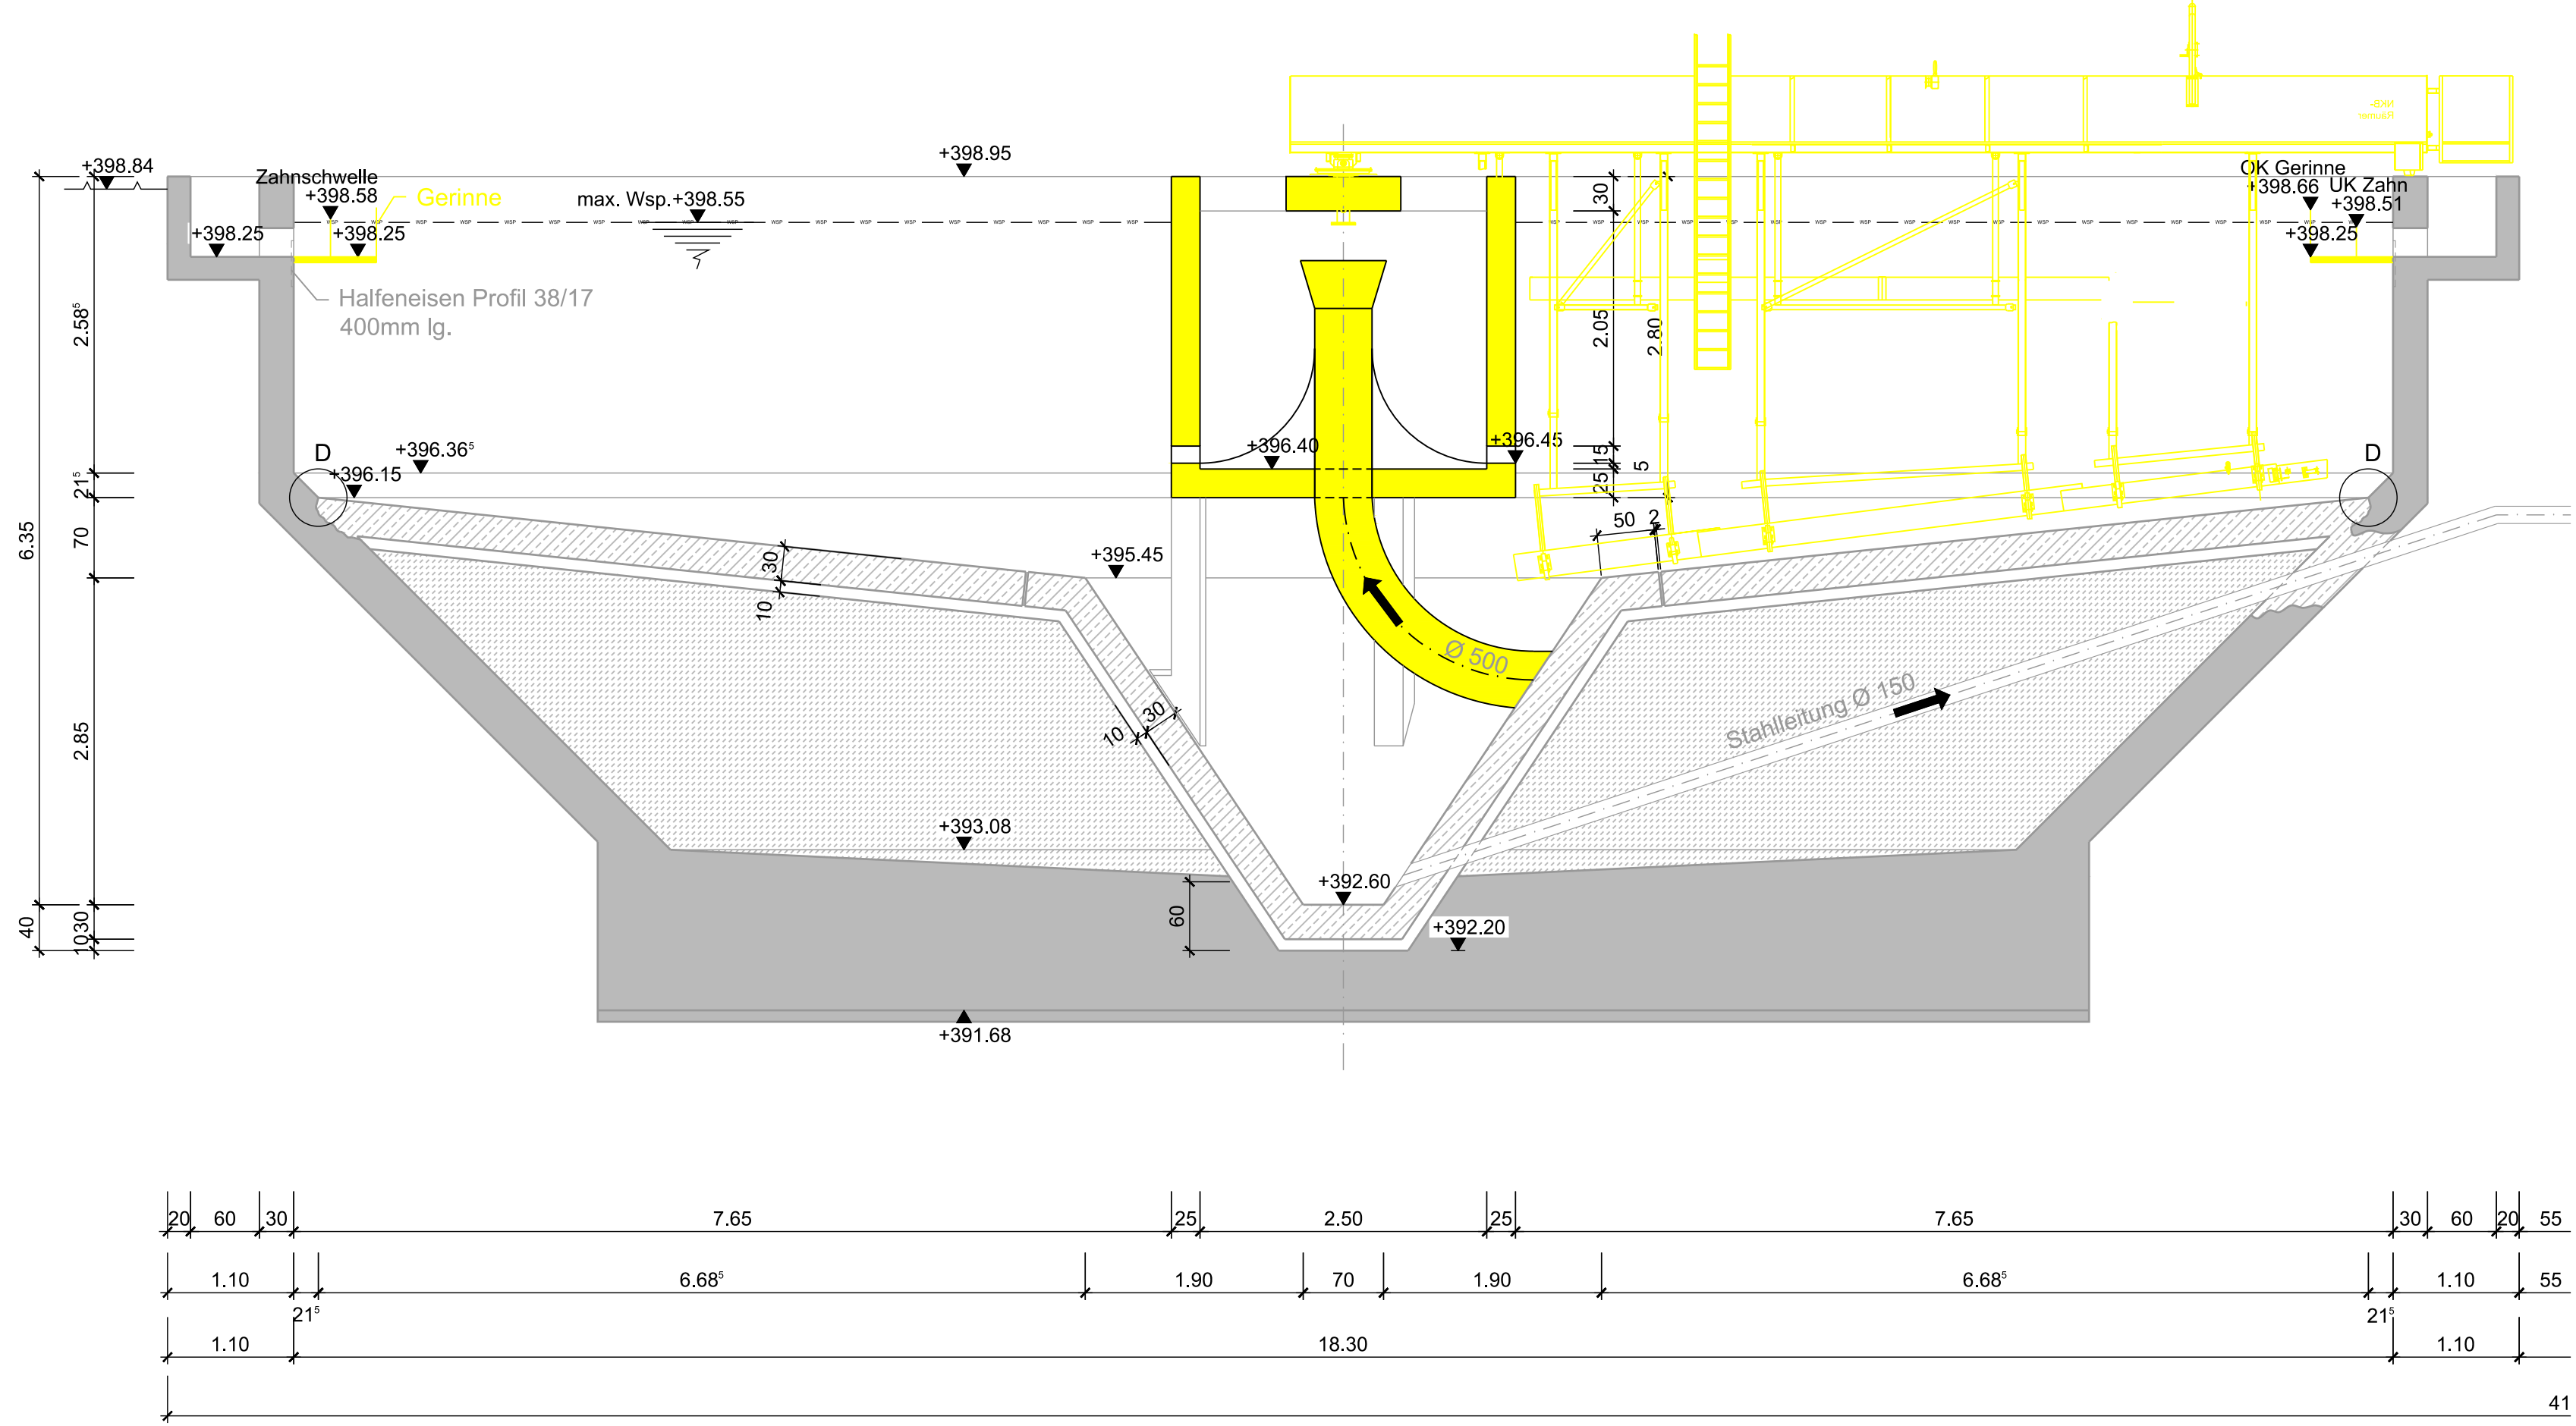


Schnitt o-o

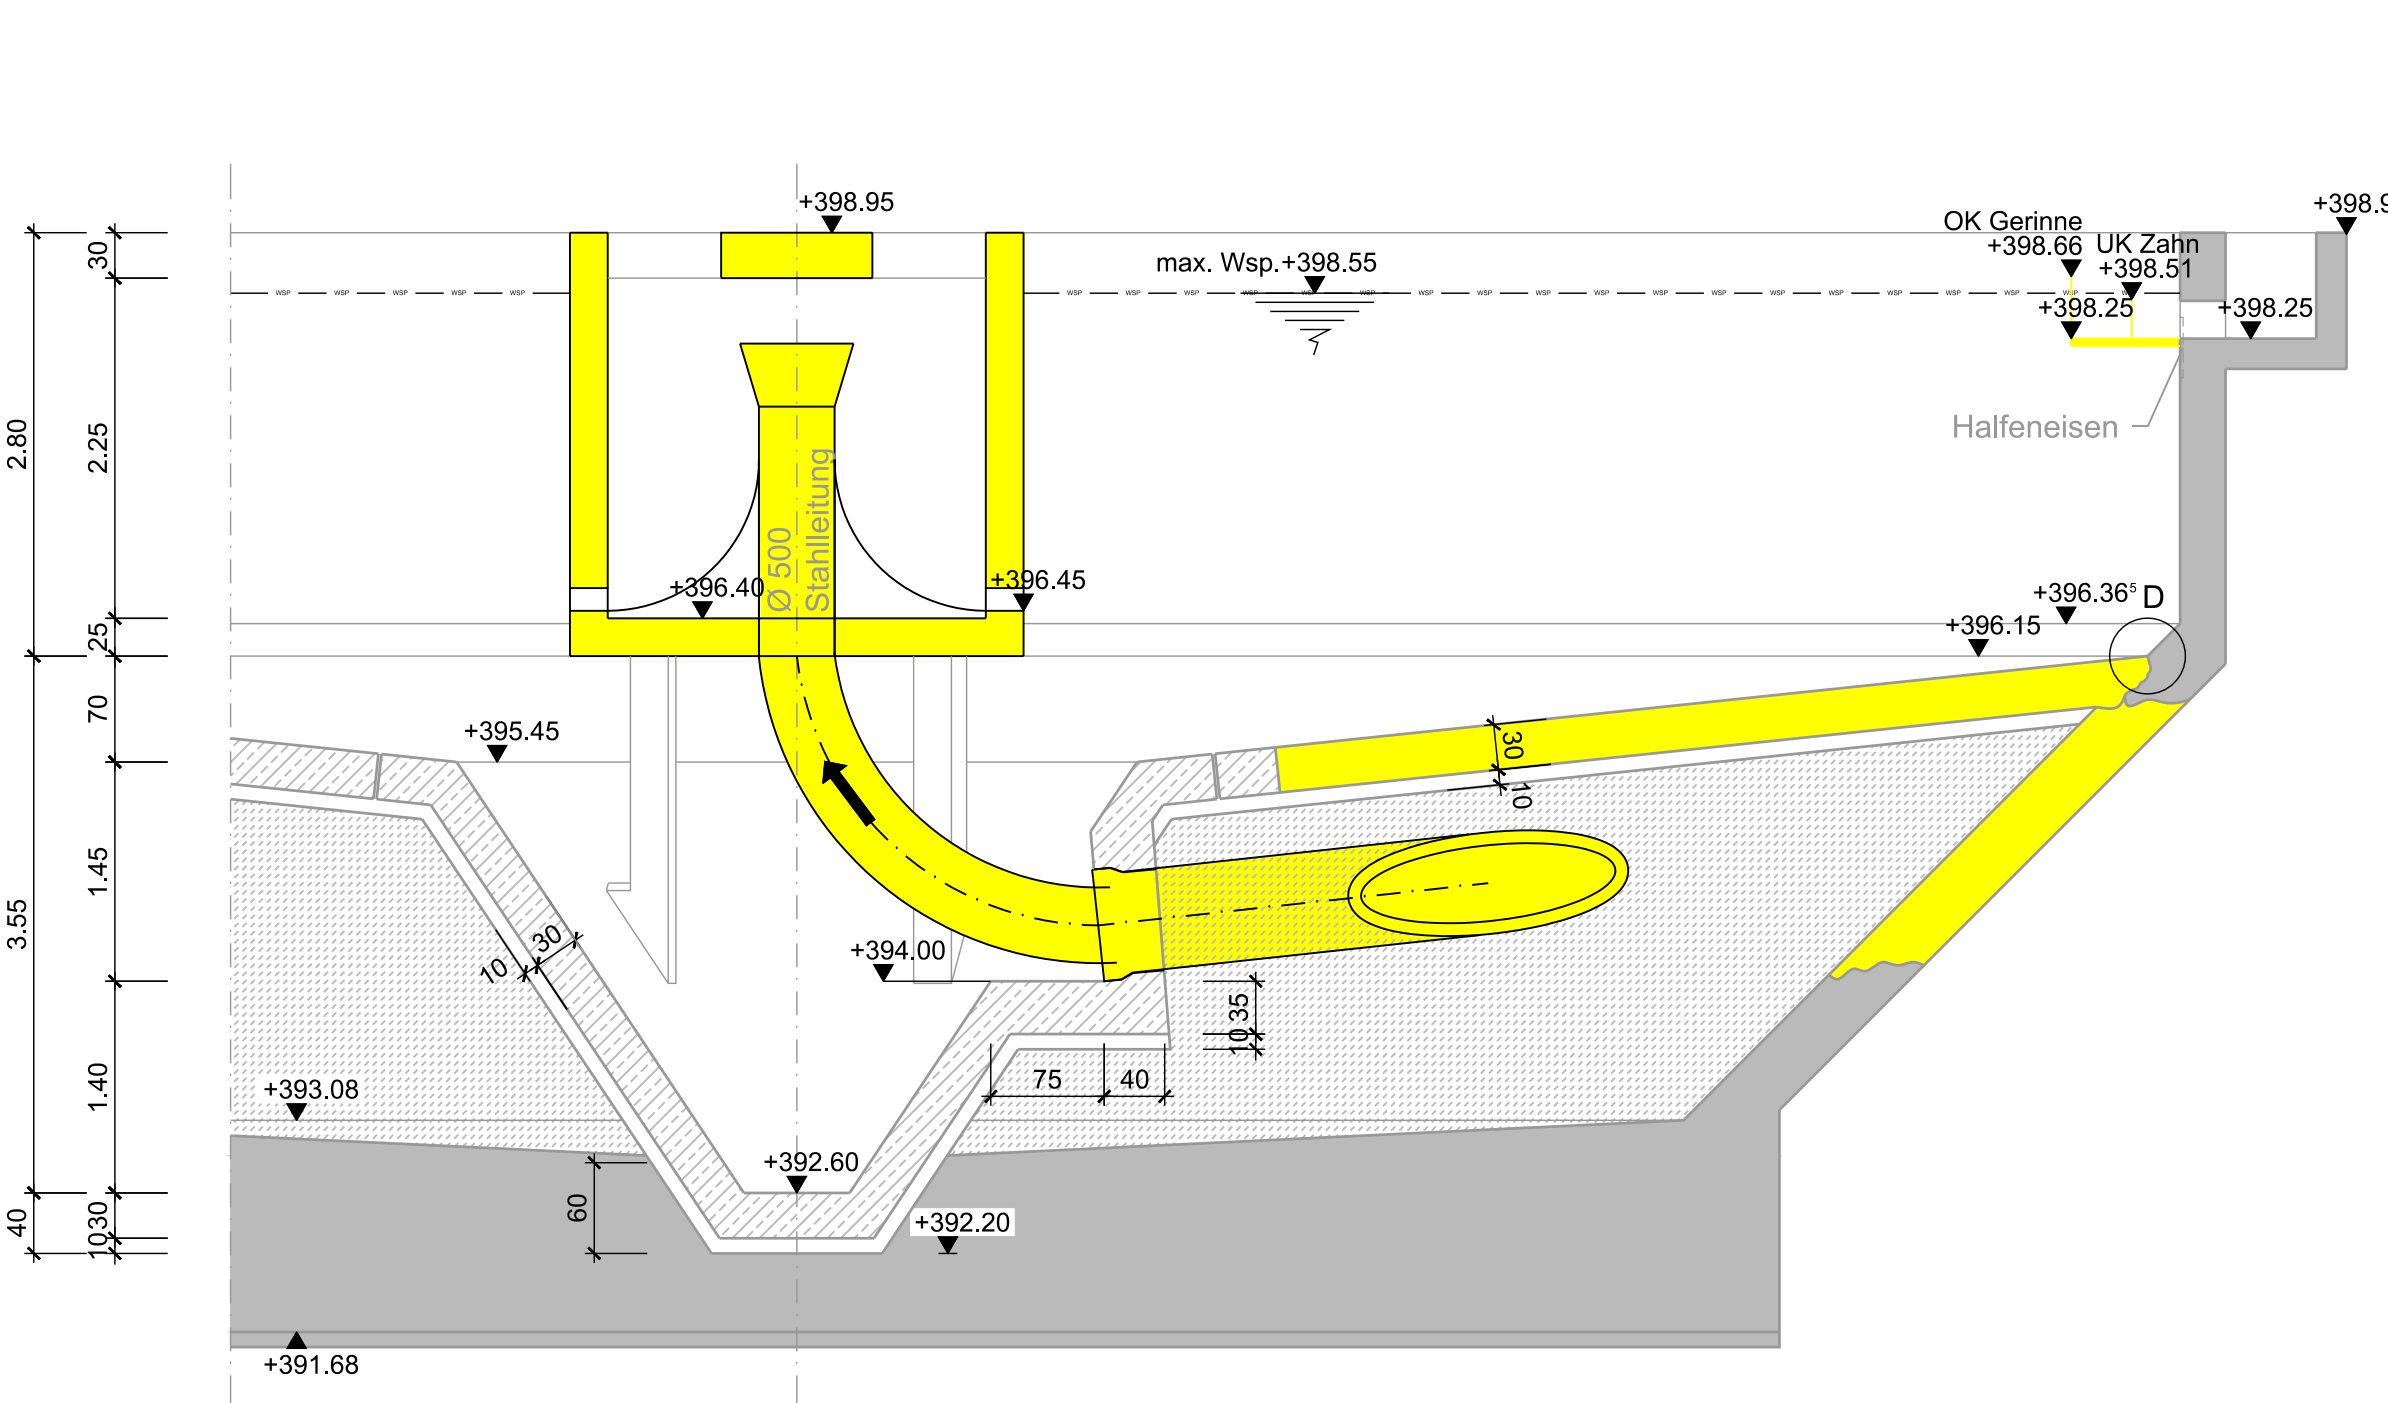


Schnitt n-n

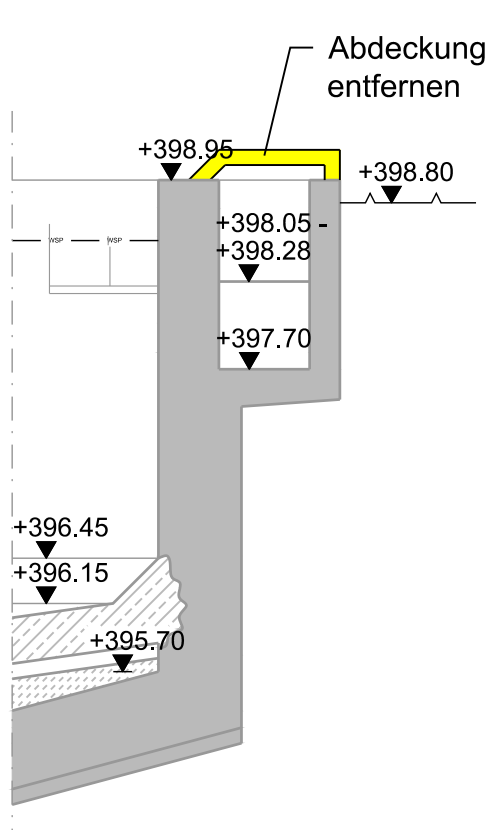

Schnitt k-k

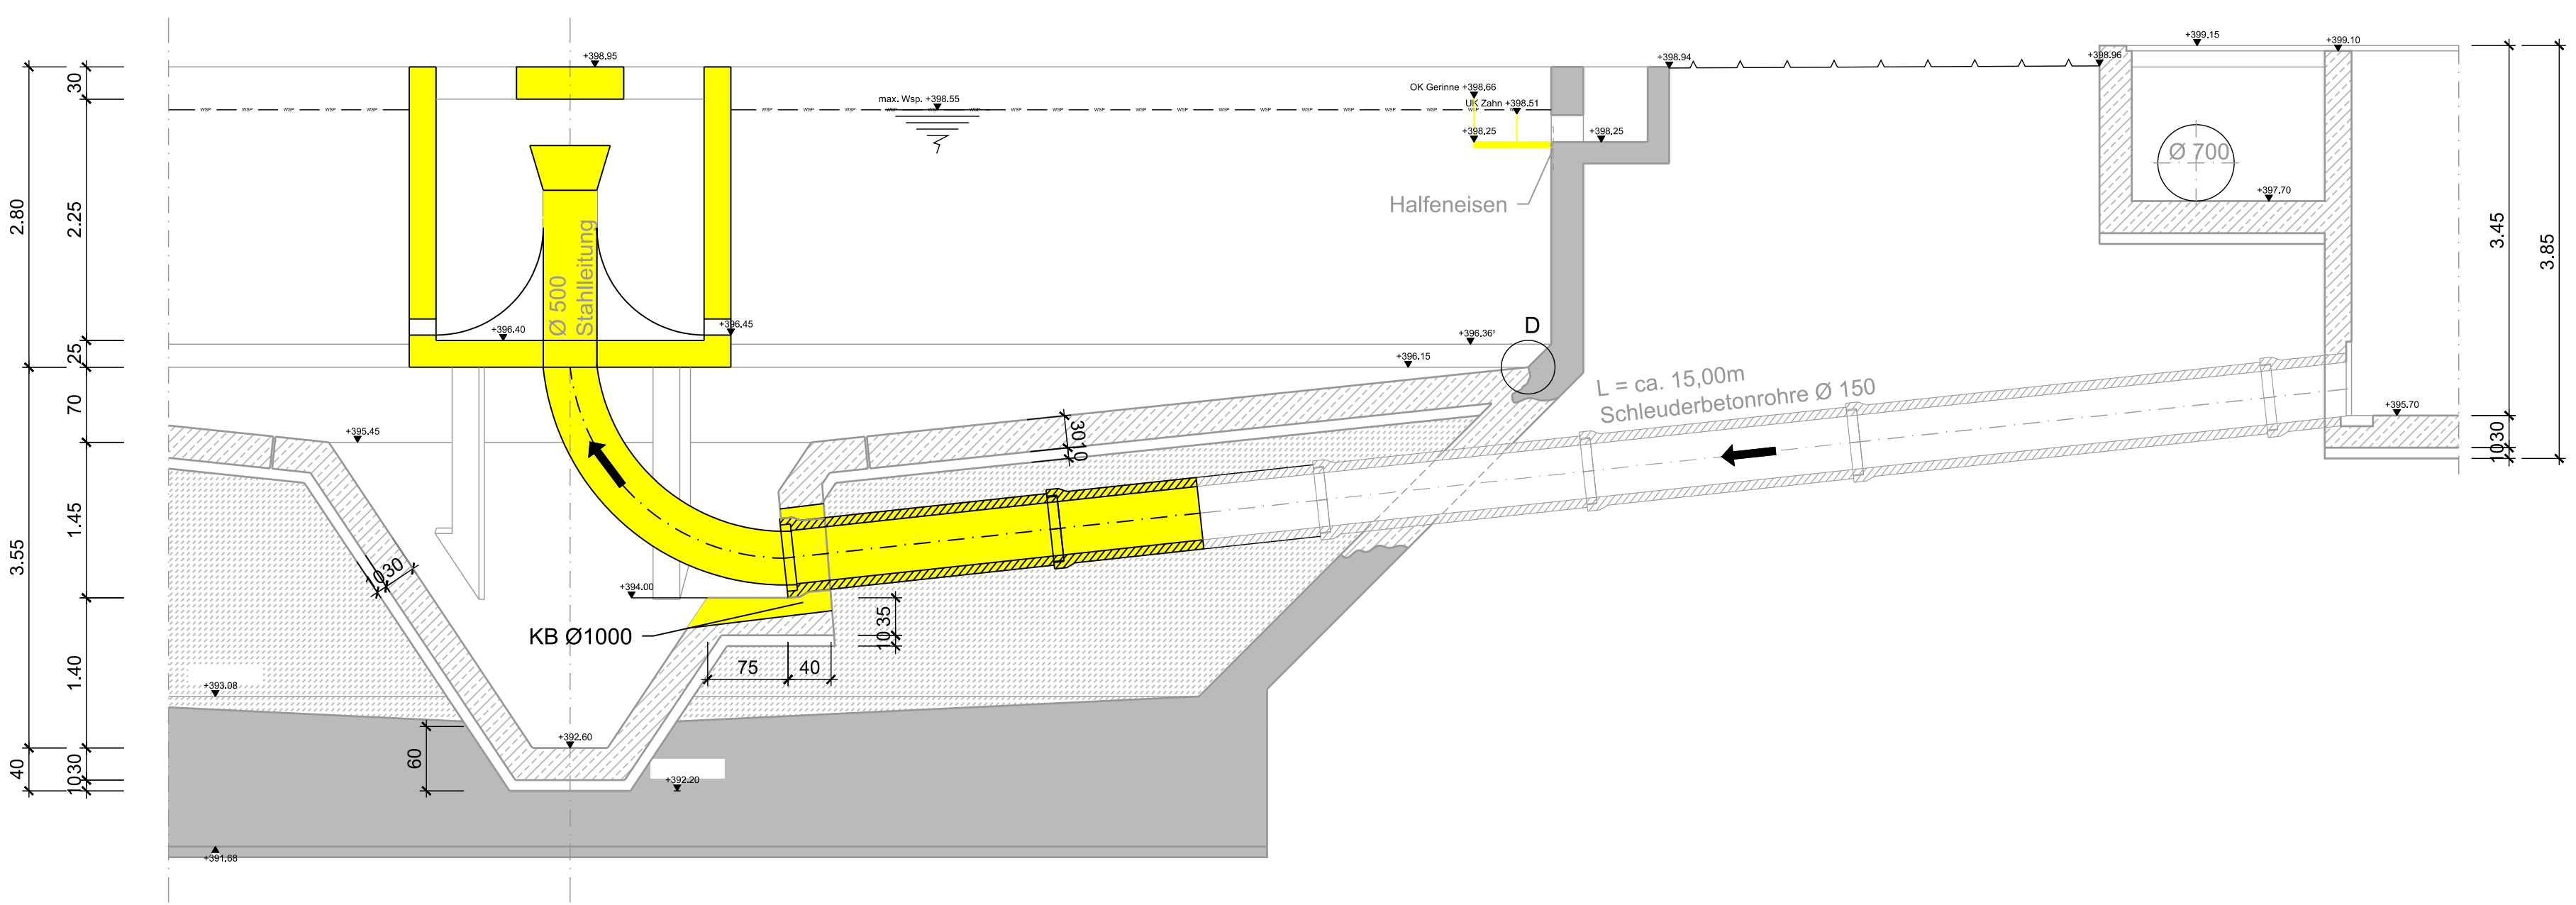

Schnitt l-l

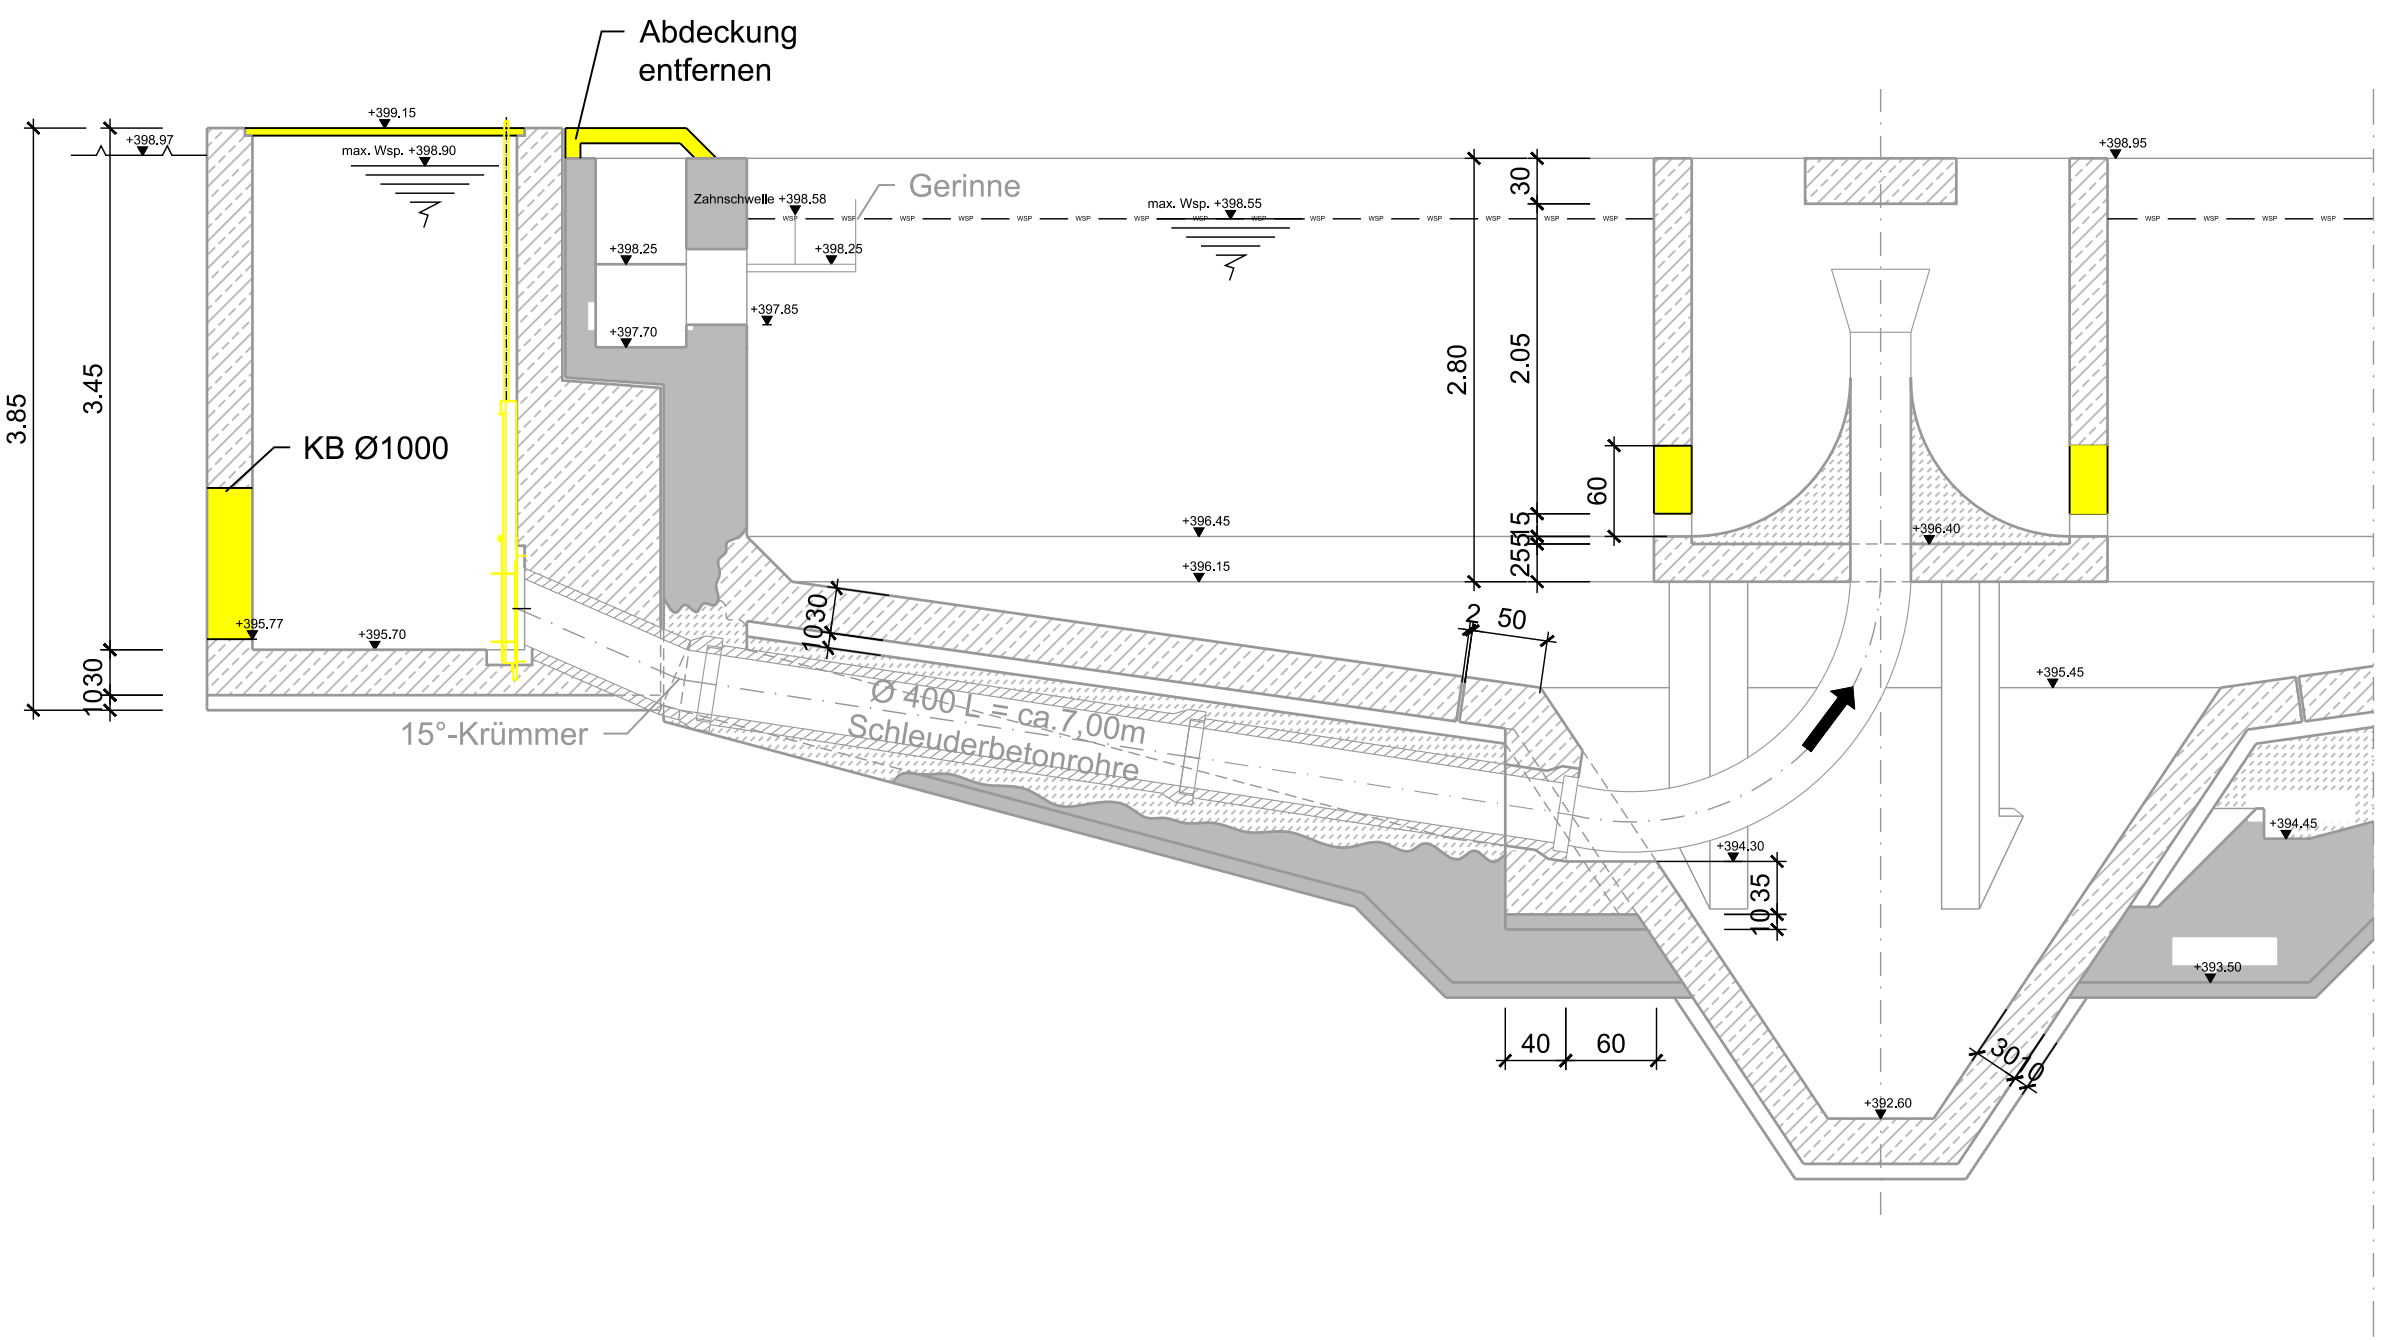

Legende Bauplan

- Mauerwerk
- Mauerfertigteile
- Stahlbeton
- Betonfertigteile
- unbewehrter Beton
- Porenbeton
- Bestand
- Planung
- Abbruch

NUR ZU KALKULATIONSZWECKEN

|   |                        |                                 |
|---|------------------------|---------------------------------|
| Objekt<br>Kläranlage Schramberg   |                        |                                 |
| Bauherr<br>Stadtwerke Eigenbetrieb e.K.<br>Abwasserbetrieb<br>Gustav-Maier-Strasse 11<br>78715 Schramberg                                                                 |                        |                                 |
| Verfasser<br>Süddeutsche Abwasserreinigungs-Ingenieur GmbH<br>Hörwiesinger Weg 23<br>89001 Ulm<br>www.sag-ingenieure.de                                                   |                        |                                 |
| Projekt<br>Umbau und Erweiterung<br>der Kläranlage Schramberg   |                        | Projektnummer<br>821 U          |
| Planinhalt<br>Abbruch<br>Vorklärbecken<br>Schnitte   |                        | Leistungsphase<br>Ausschreibung |
| gefertigt<br>Fehringher   | Datum<br>10.09.2026    | Mallstab<br>1 : 50              |
| geprüft<br>Heider   | Freigabe<br>10.09.2026 | Plannummer<br>1821-U-446        |
| Schutzmarke ISO 18188<br>Weitergabe sowie Vervielfältigung dieser Zeichnung, Verwertung und Mitteilung seines Inhalts sind verboten, soweit nicht ausdrücklich gestattet. |                        |                                 |