



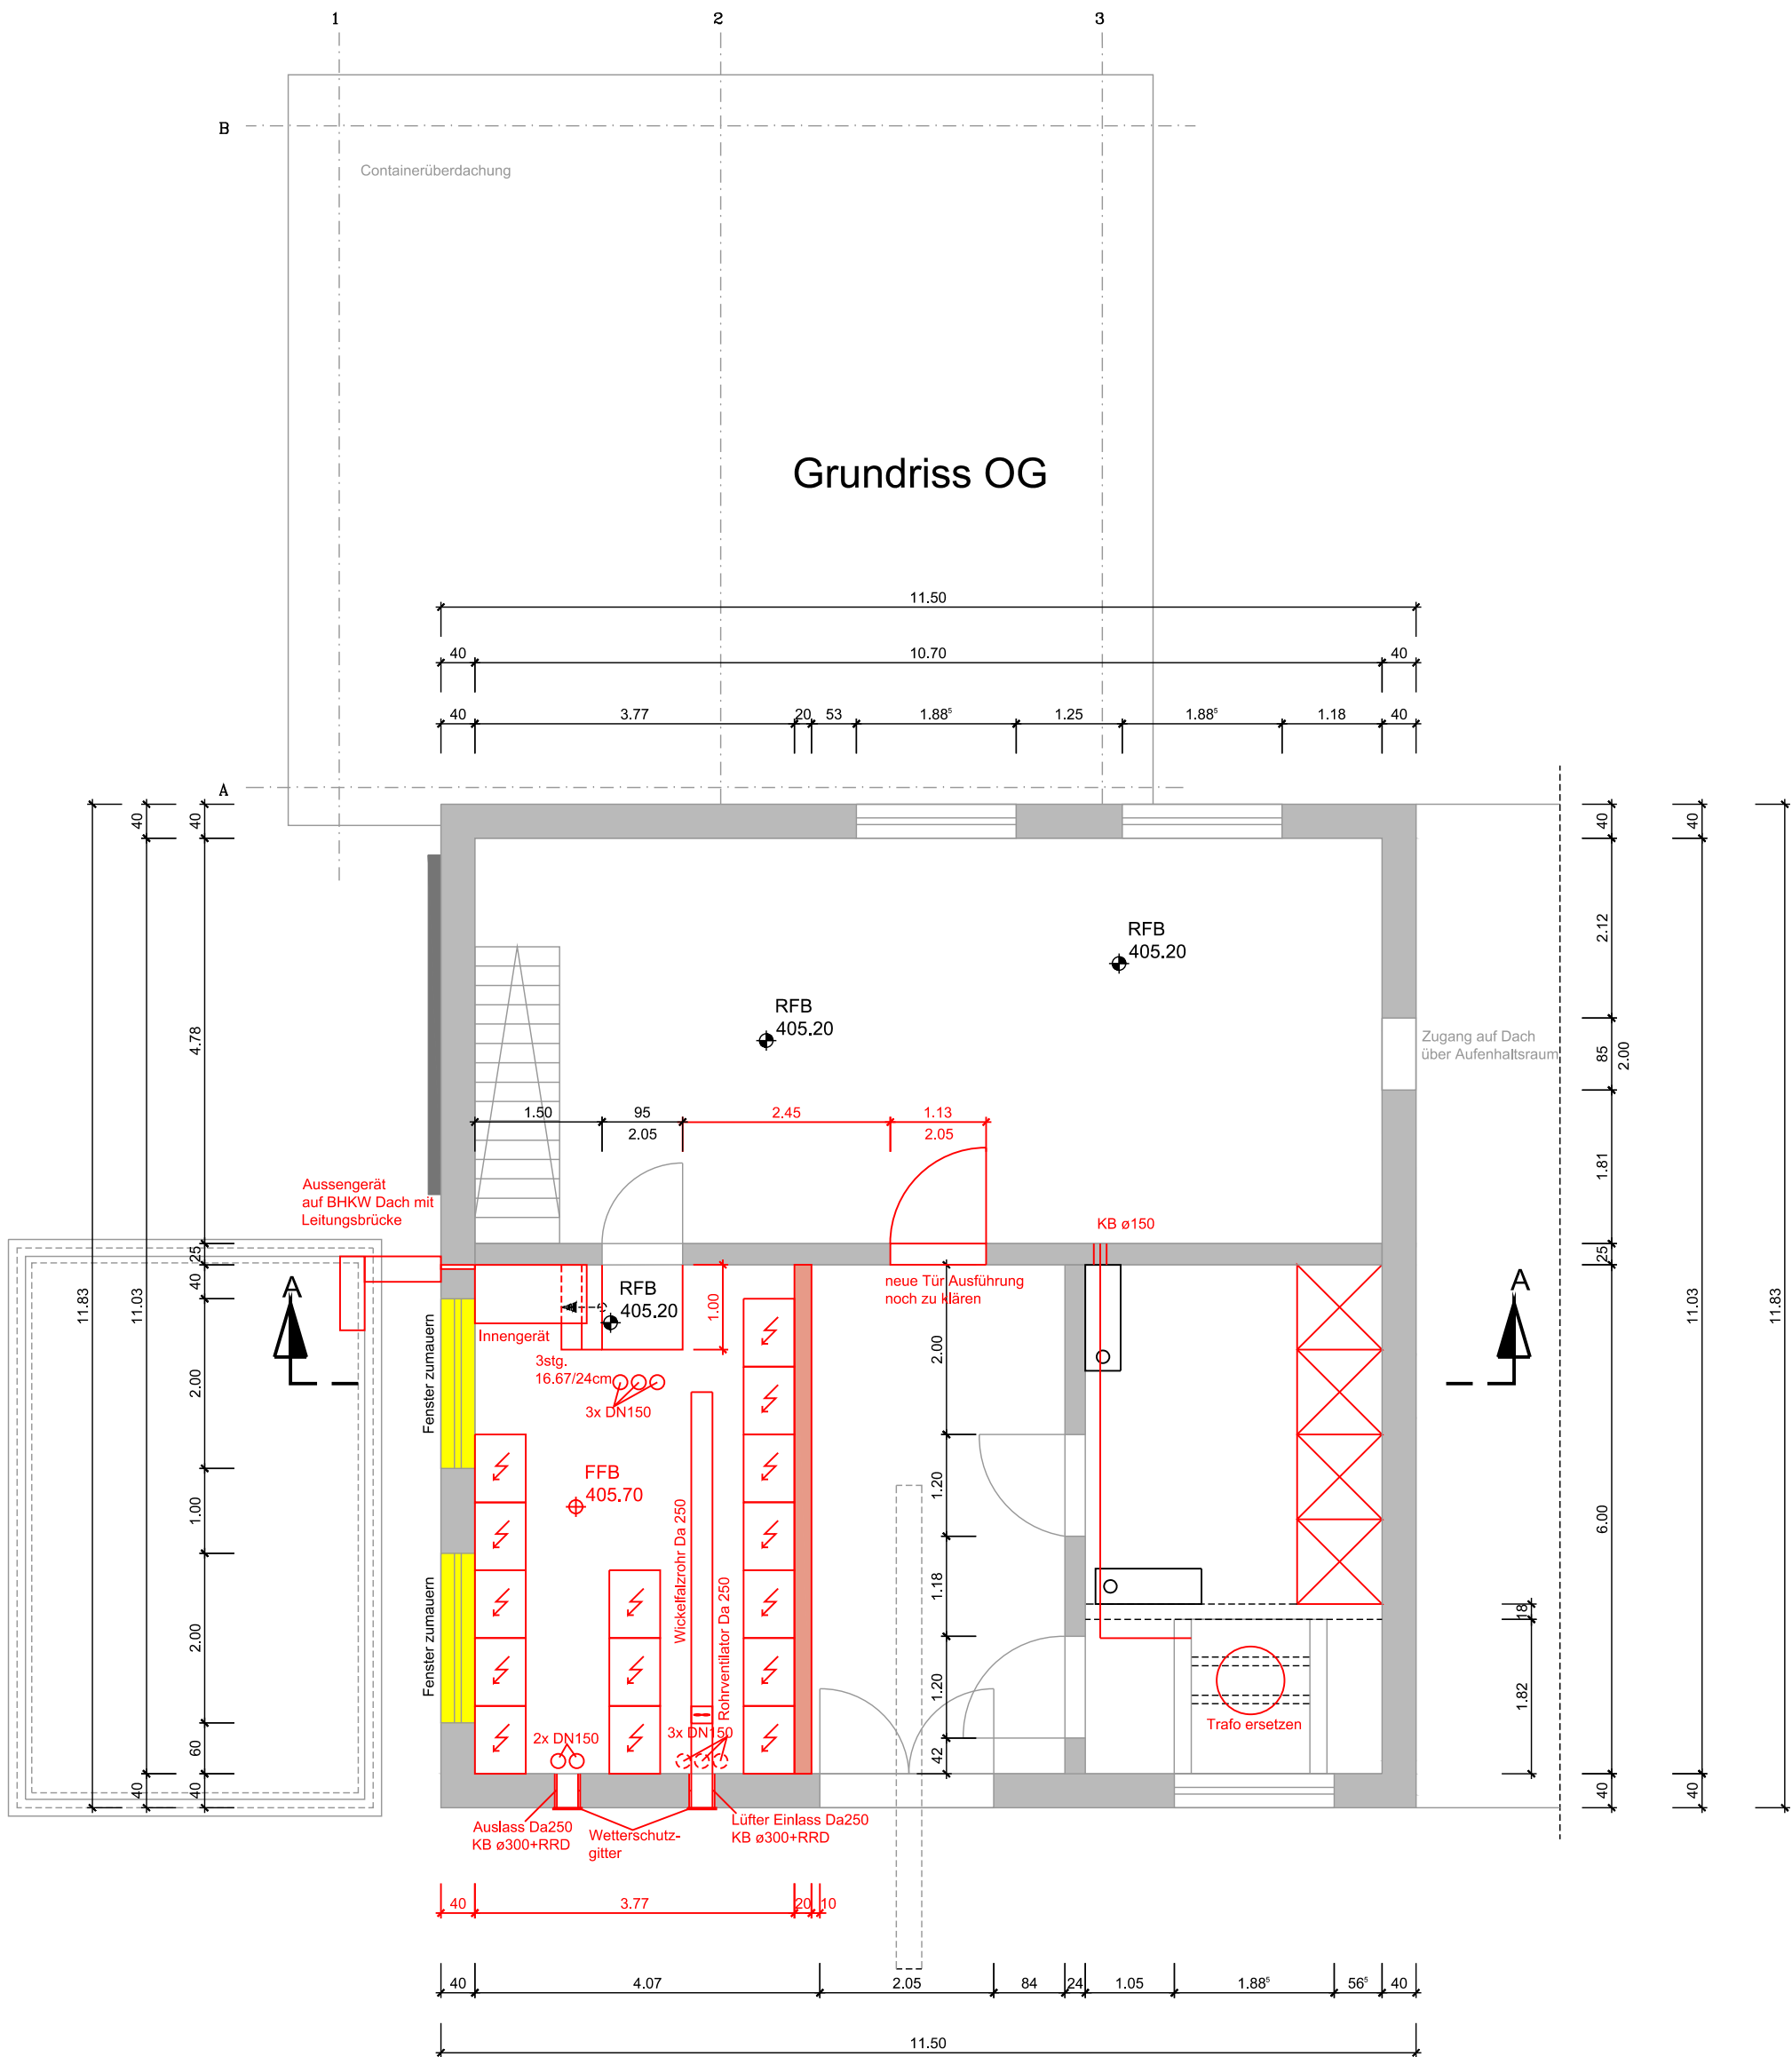

Schnitt A-A

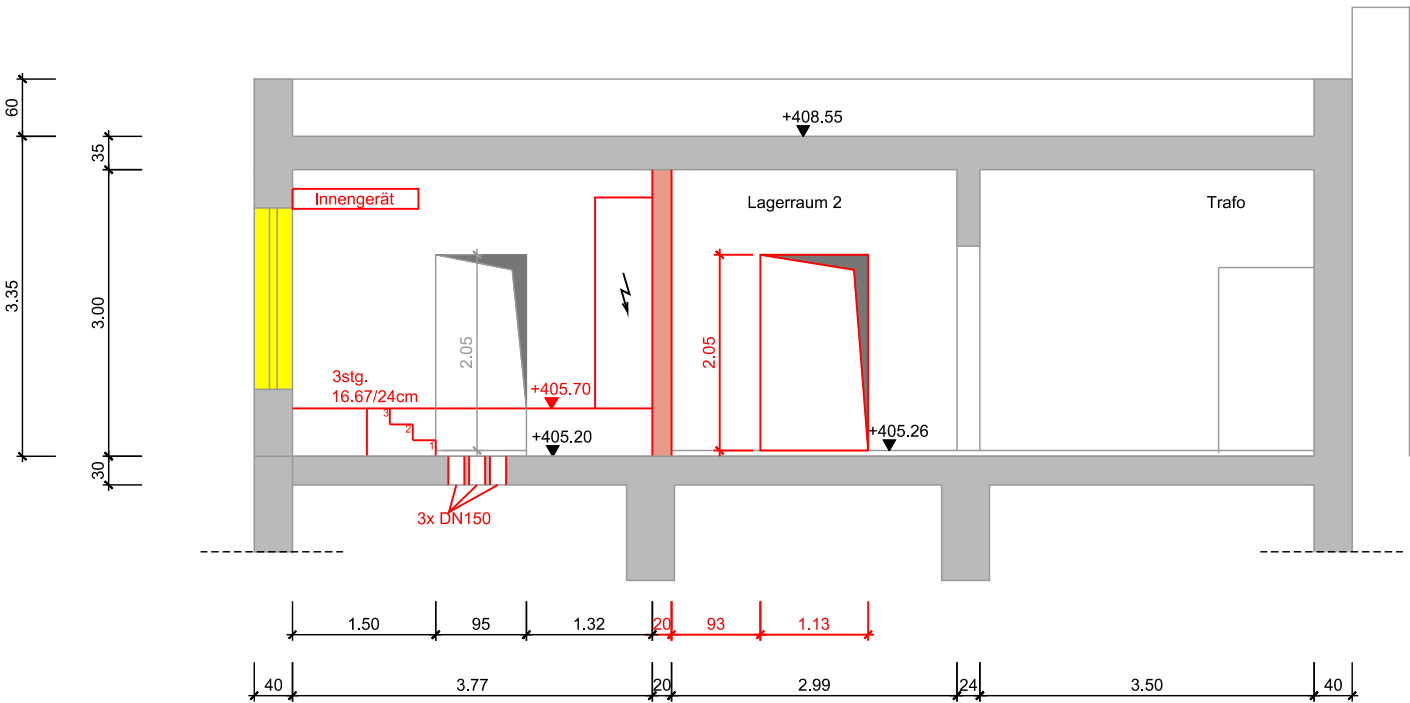

NUR ZU KALKULATIONSZWECKEN

Objekt		
Kläranlage Schramberg		
Bauherr		
Große Kreisstadt Schramberg Berneckstraße 9, City Center 78713 Schramberg		
Verfasser		
Süddeutsche Abwasserreinigungs-Ingenieur GmbH Hörvelsinger Weg 23 89081 Ulm www.sag-ingenieure.de		
Projekt		Projektnummer
Umbau und Erweiterung der Kläranlage Schramberg		821 U
Planinhalt		Leistungsphase
Umbau Trafostation Grundriss OG Betriebsgebäude		Ausschreibung
gefertigt	Datum	Maßstab
Fehring	10.09.2026	1 : 50
geprüft	Freigabe	Plannummer
Heider	10.09.2026	1821-U-494
Schutzvermerk ISO 16016 Weitergabe sowie Vervielfältigung dieser Zeichnung, Verwertung und Mitteilung seines Inhalts sind verboten, soweit nicht ausdrücklich gestattet.		