




Schnitt A-A

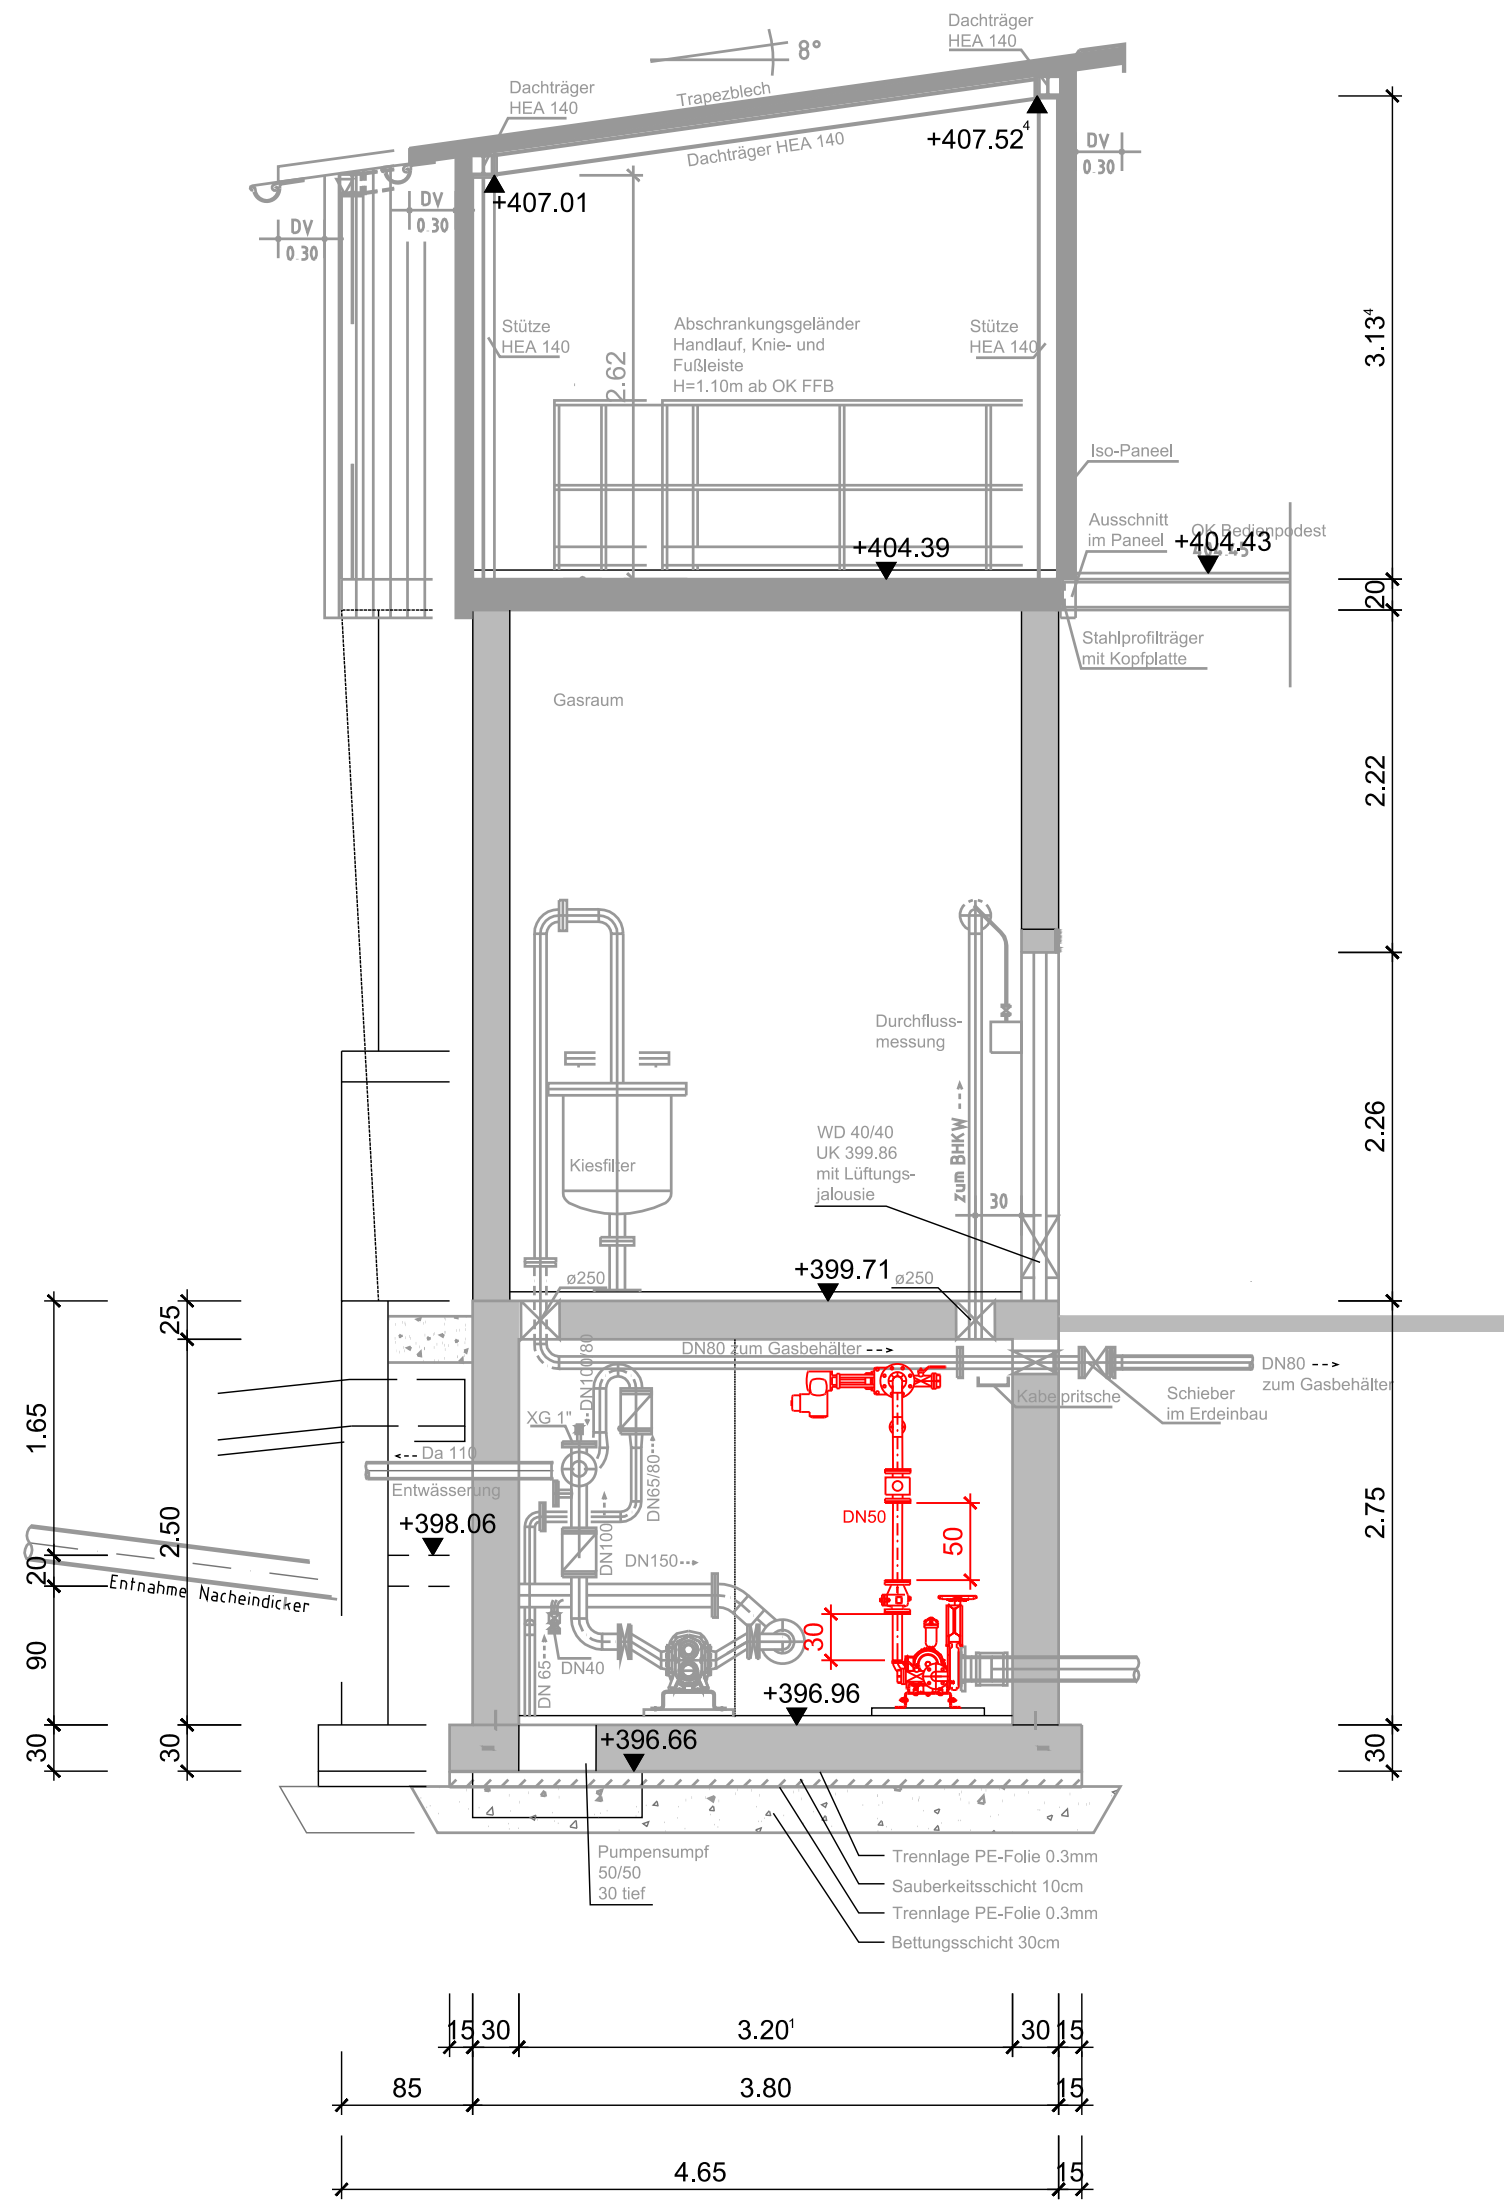

Schnitt B-B

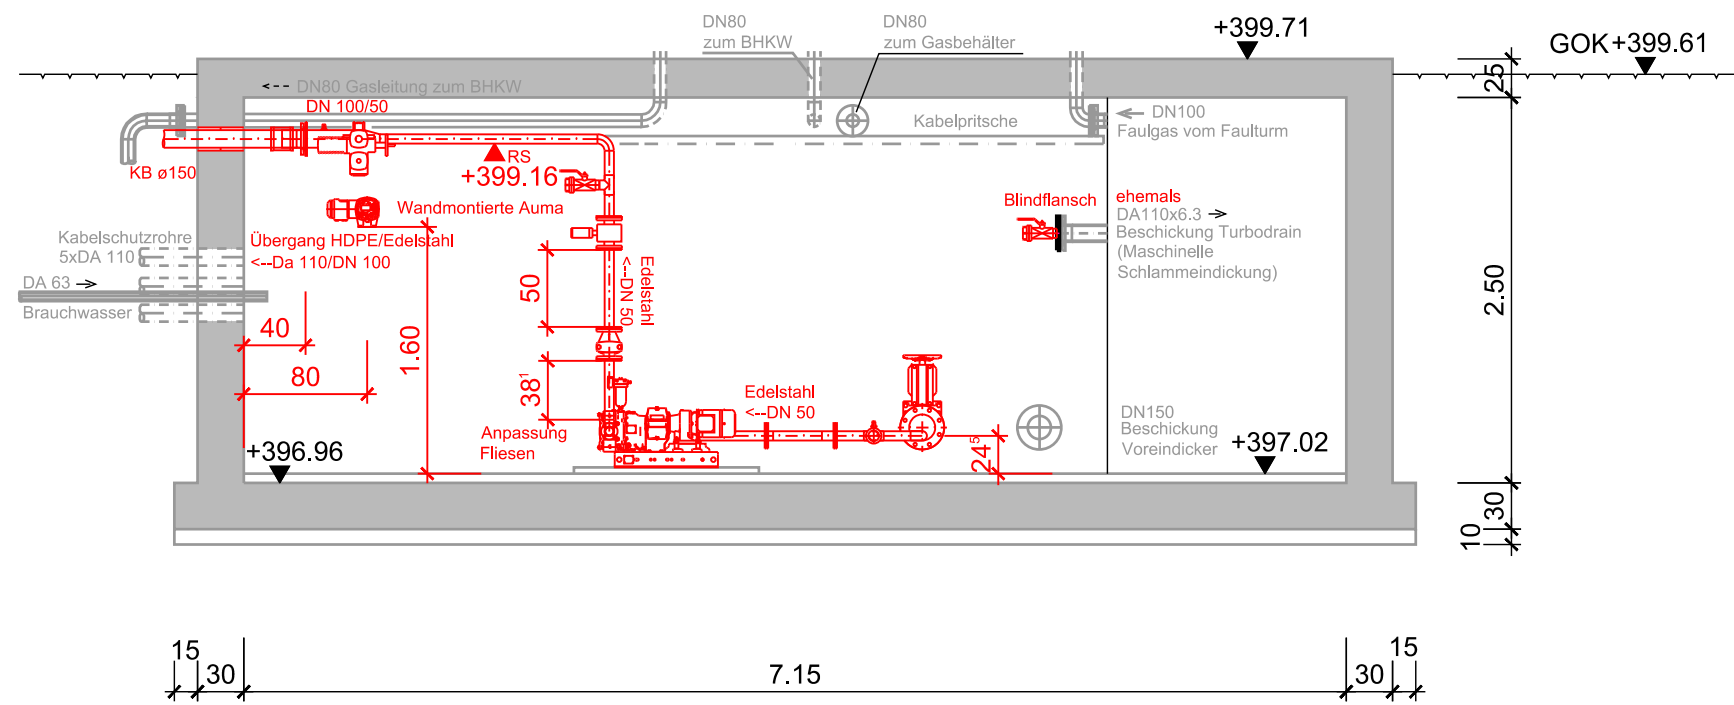

Grundriss

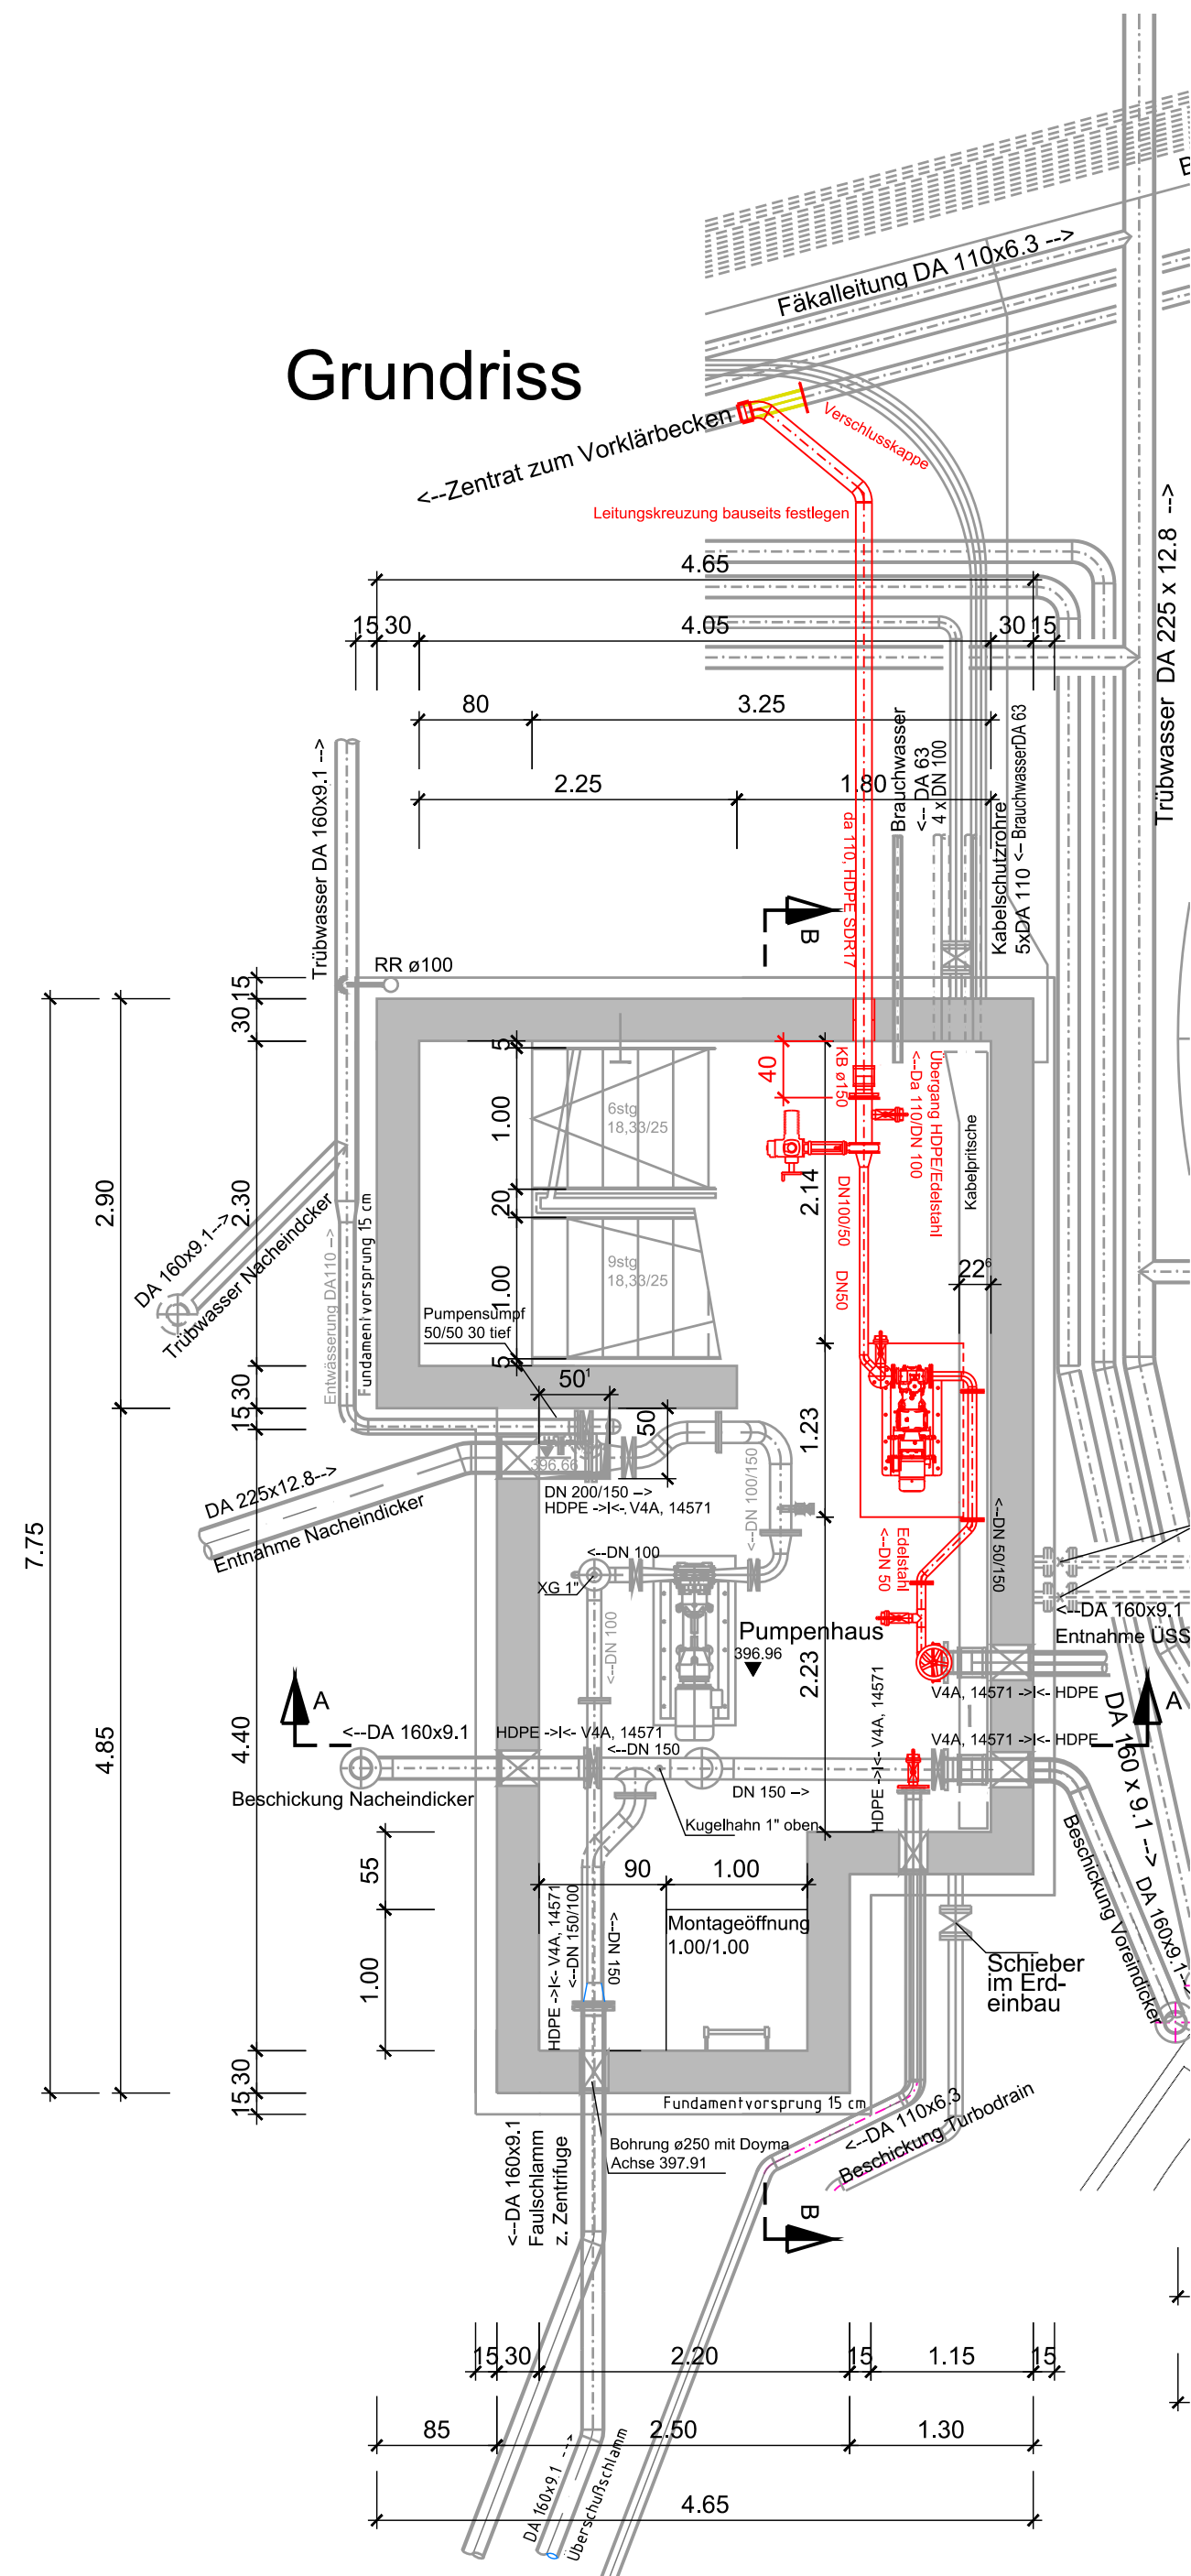

Legende Bauplan

- Mauerwerk
- Mauertfertigteile
- Stahlbeton
- Betonfertigteile
- unbewehrter Beton
- Porenbeton
- Bestand
- Planung
- Abbruch

NUR ZU KALKULATIONSZWECKEN

Objekt
Kläranlage Schramberg

Bauherr
Stadtwerke Eigenbetrieb e.K.
Abwasserbetrieb
Gustav-Maier-Strasse 11
78713 Schramberg



Verfasser
Süddeutsche Abwasserreinigungs-Ingenieur GmbH
Hörvelsinger Weg 23
89081 Ulm
www.sag-ingenieure.de



Projekt
Umbau und Erweiterung der
Kläranlage Schramberg

Projektnummer
821-U

Planinhalt
Planung Umbau
ÜSS Pumpwerk zu Zentratpumpwerk
Grundriss und Schnitt A-A und B-B

Leistungsphase
Ausschreibung

gefertigt	Datum	Maßstab
Fehring	10.09.2026	1 : 50
geprüft	Freigabe	Plannummer
Heider	10.09.2026	1821-U-495

Schutzvermerk ISO 16016
Weitergabe sowie Vervielfältigung dieser Zeichnung, Verwertung und Mitteilung seines Inhalts sind verboten, soweit nicht ausdrücklich gestattet.