
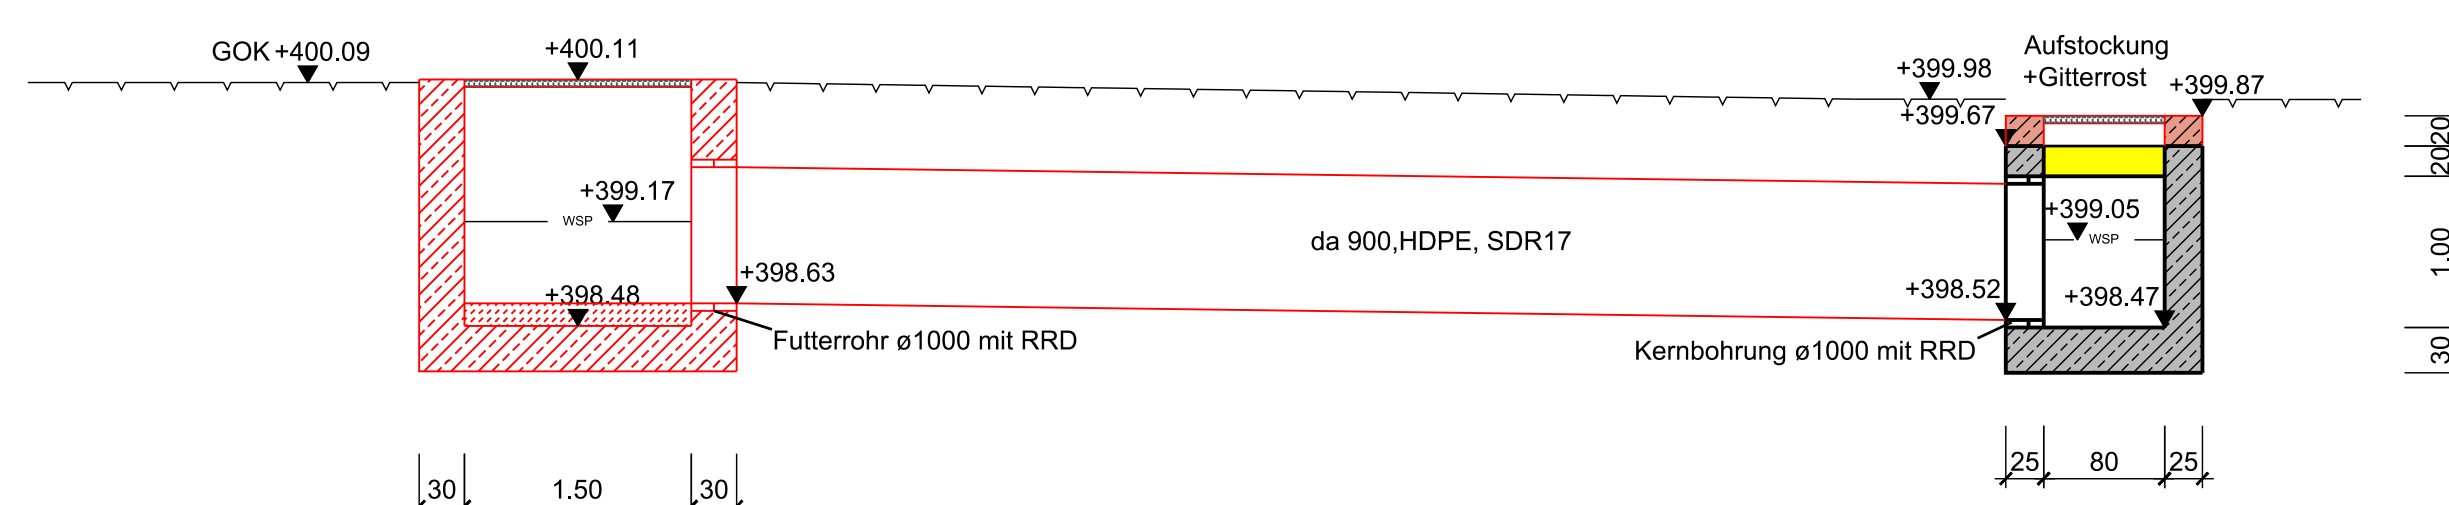
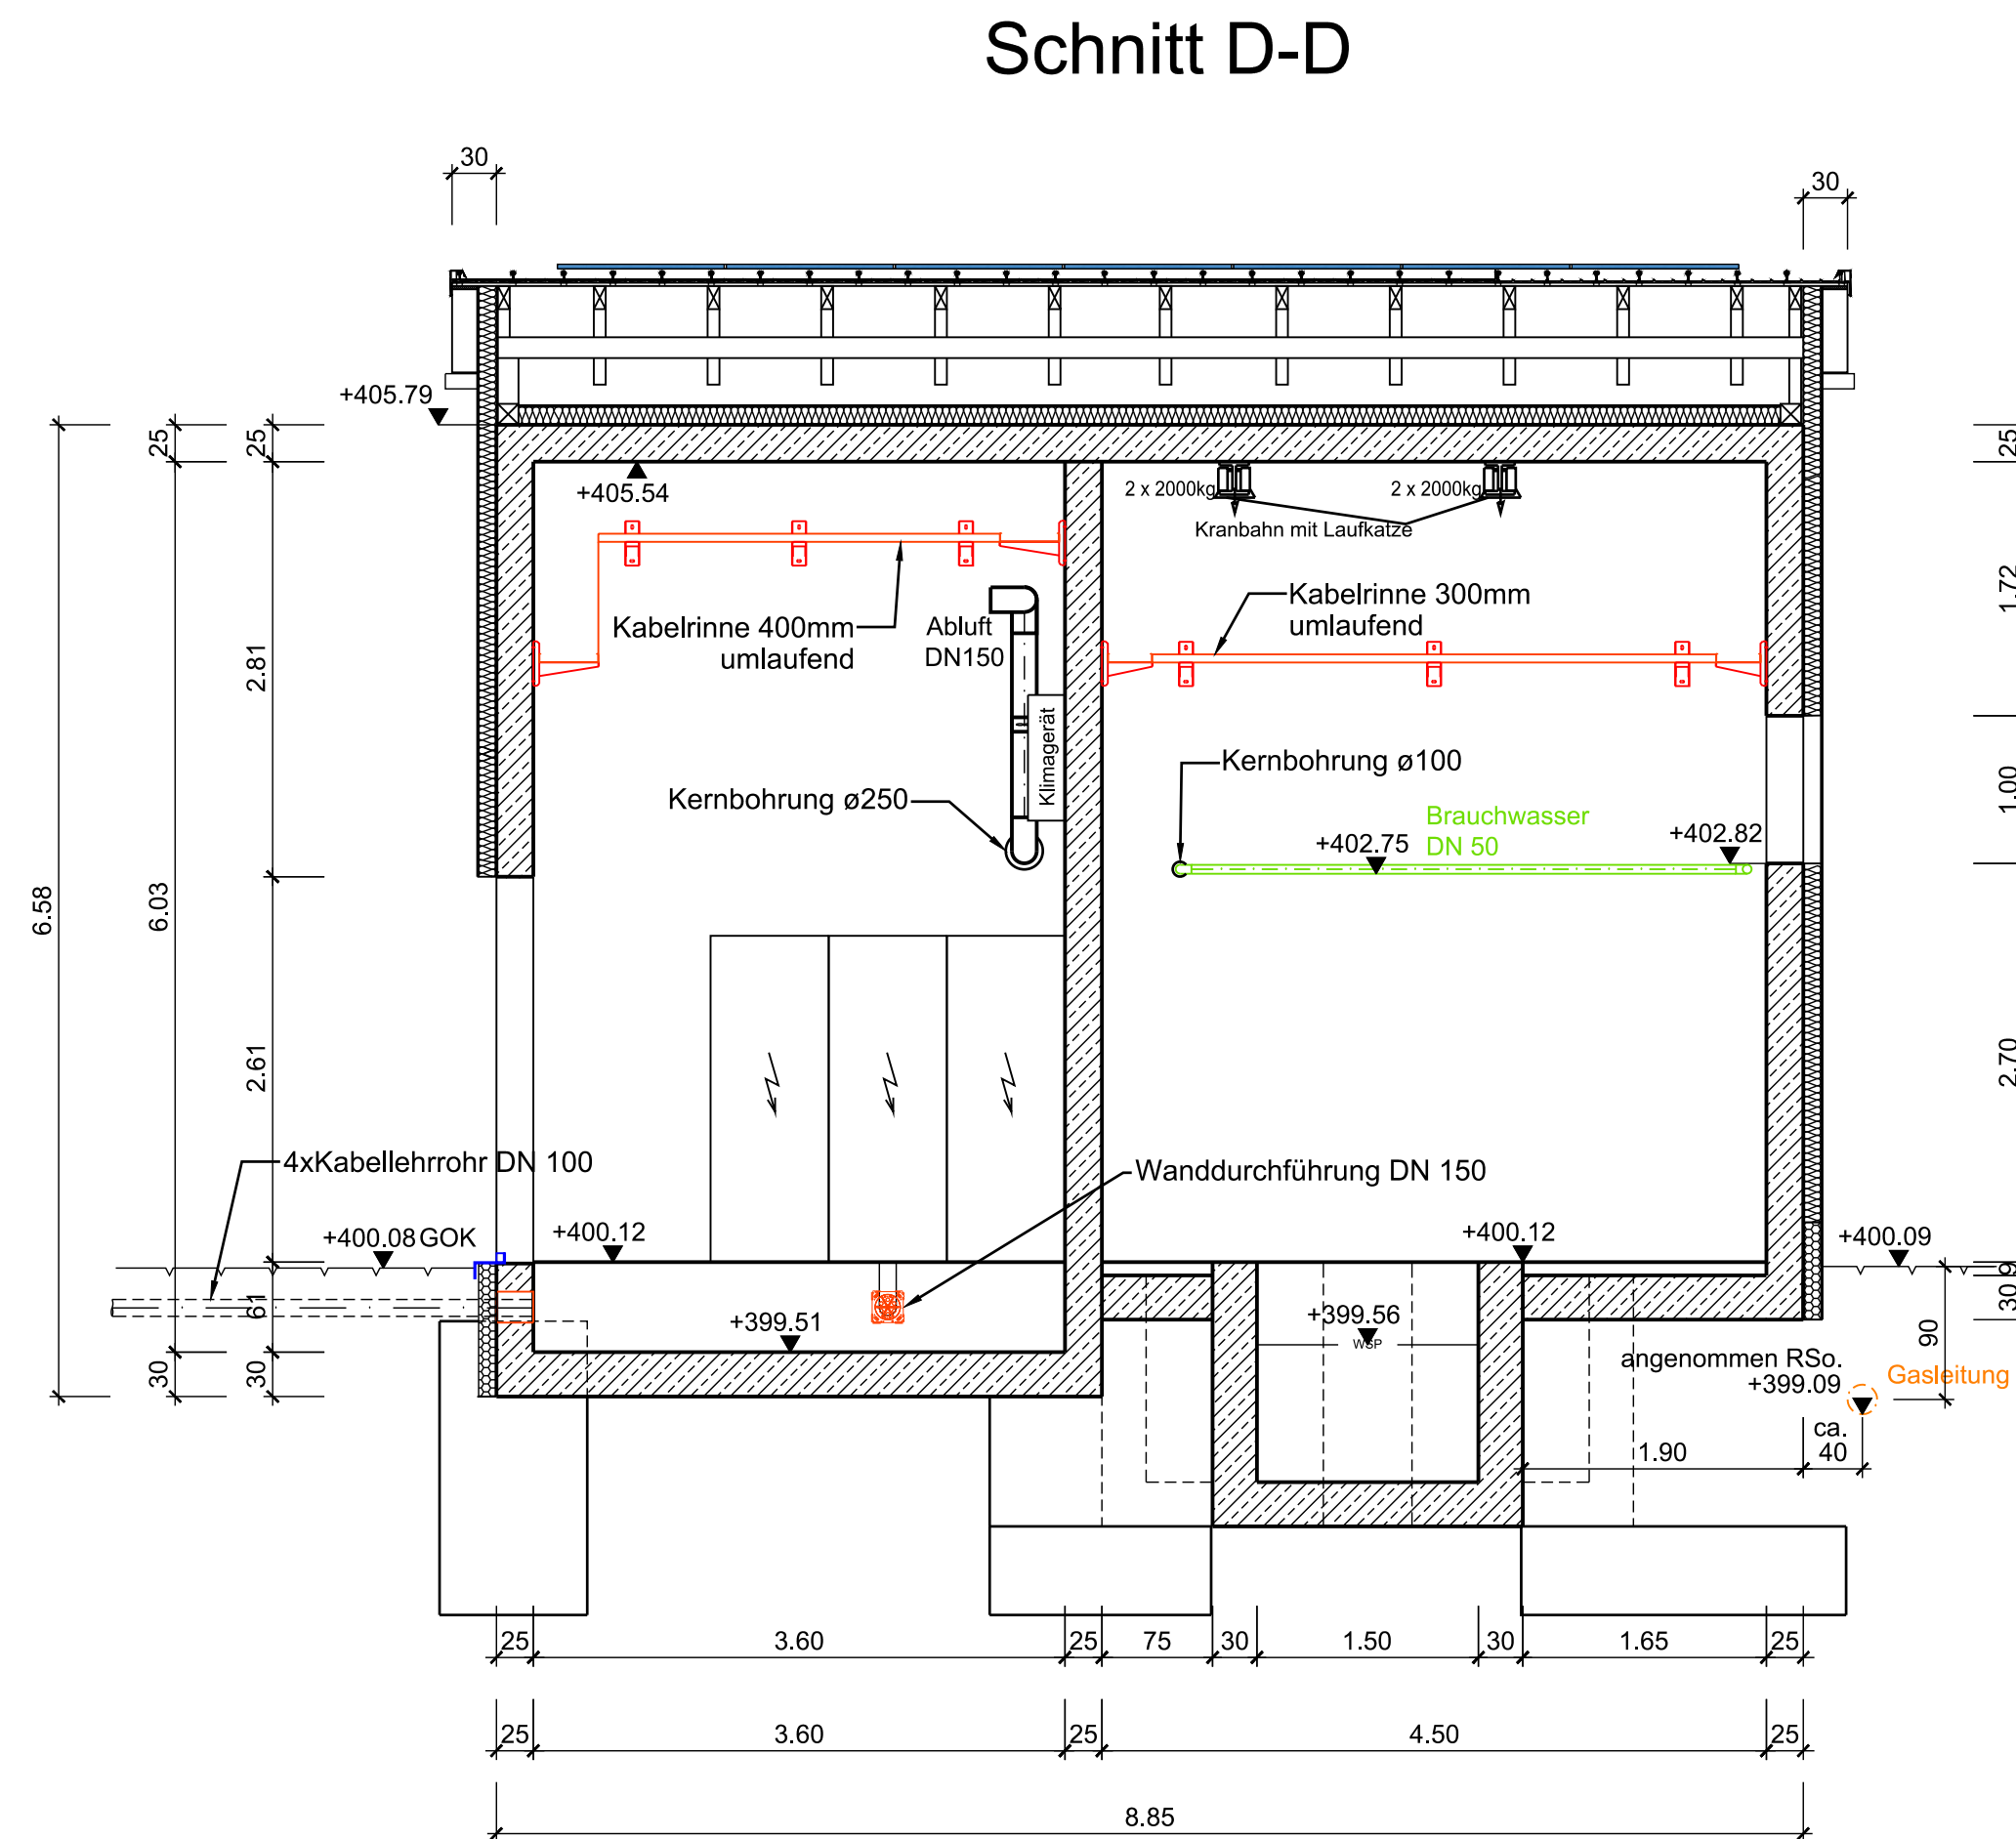


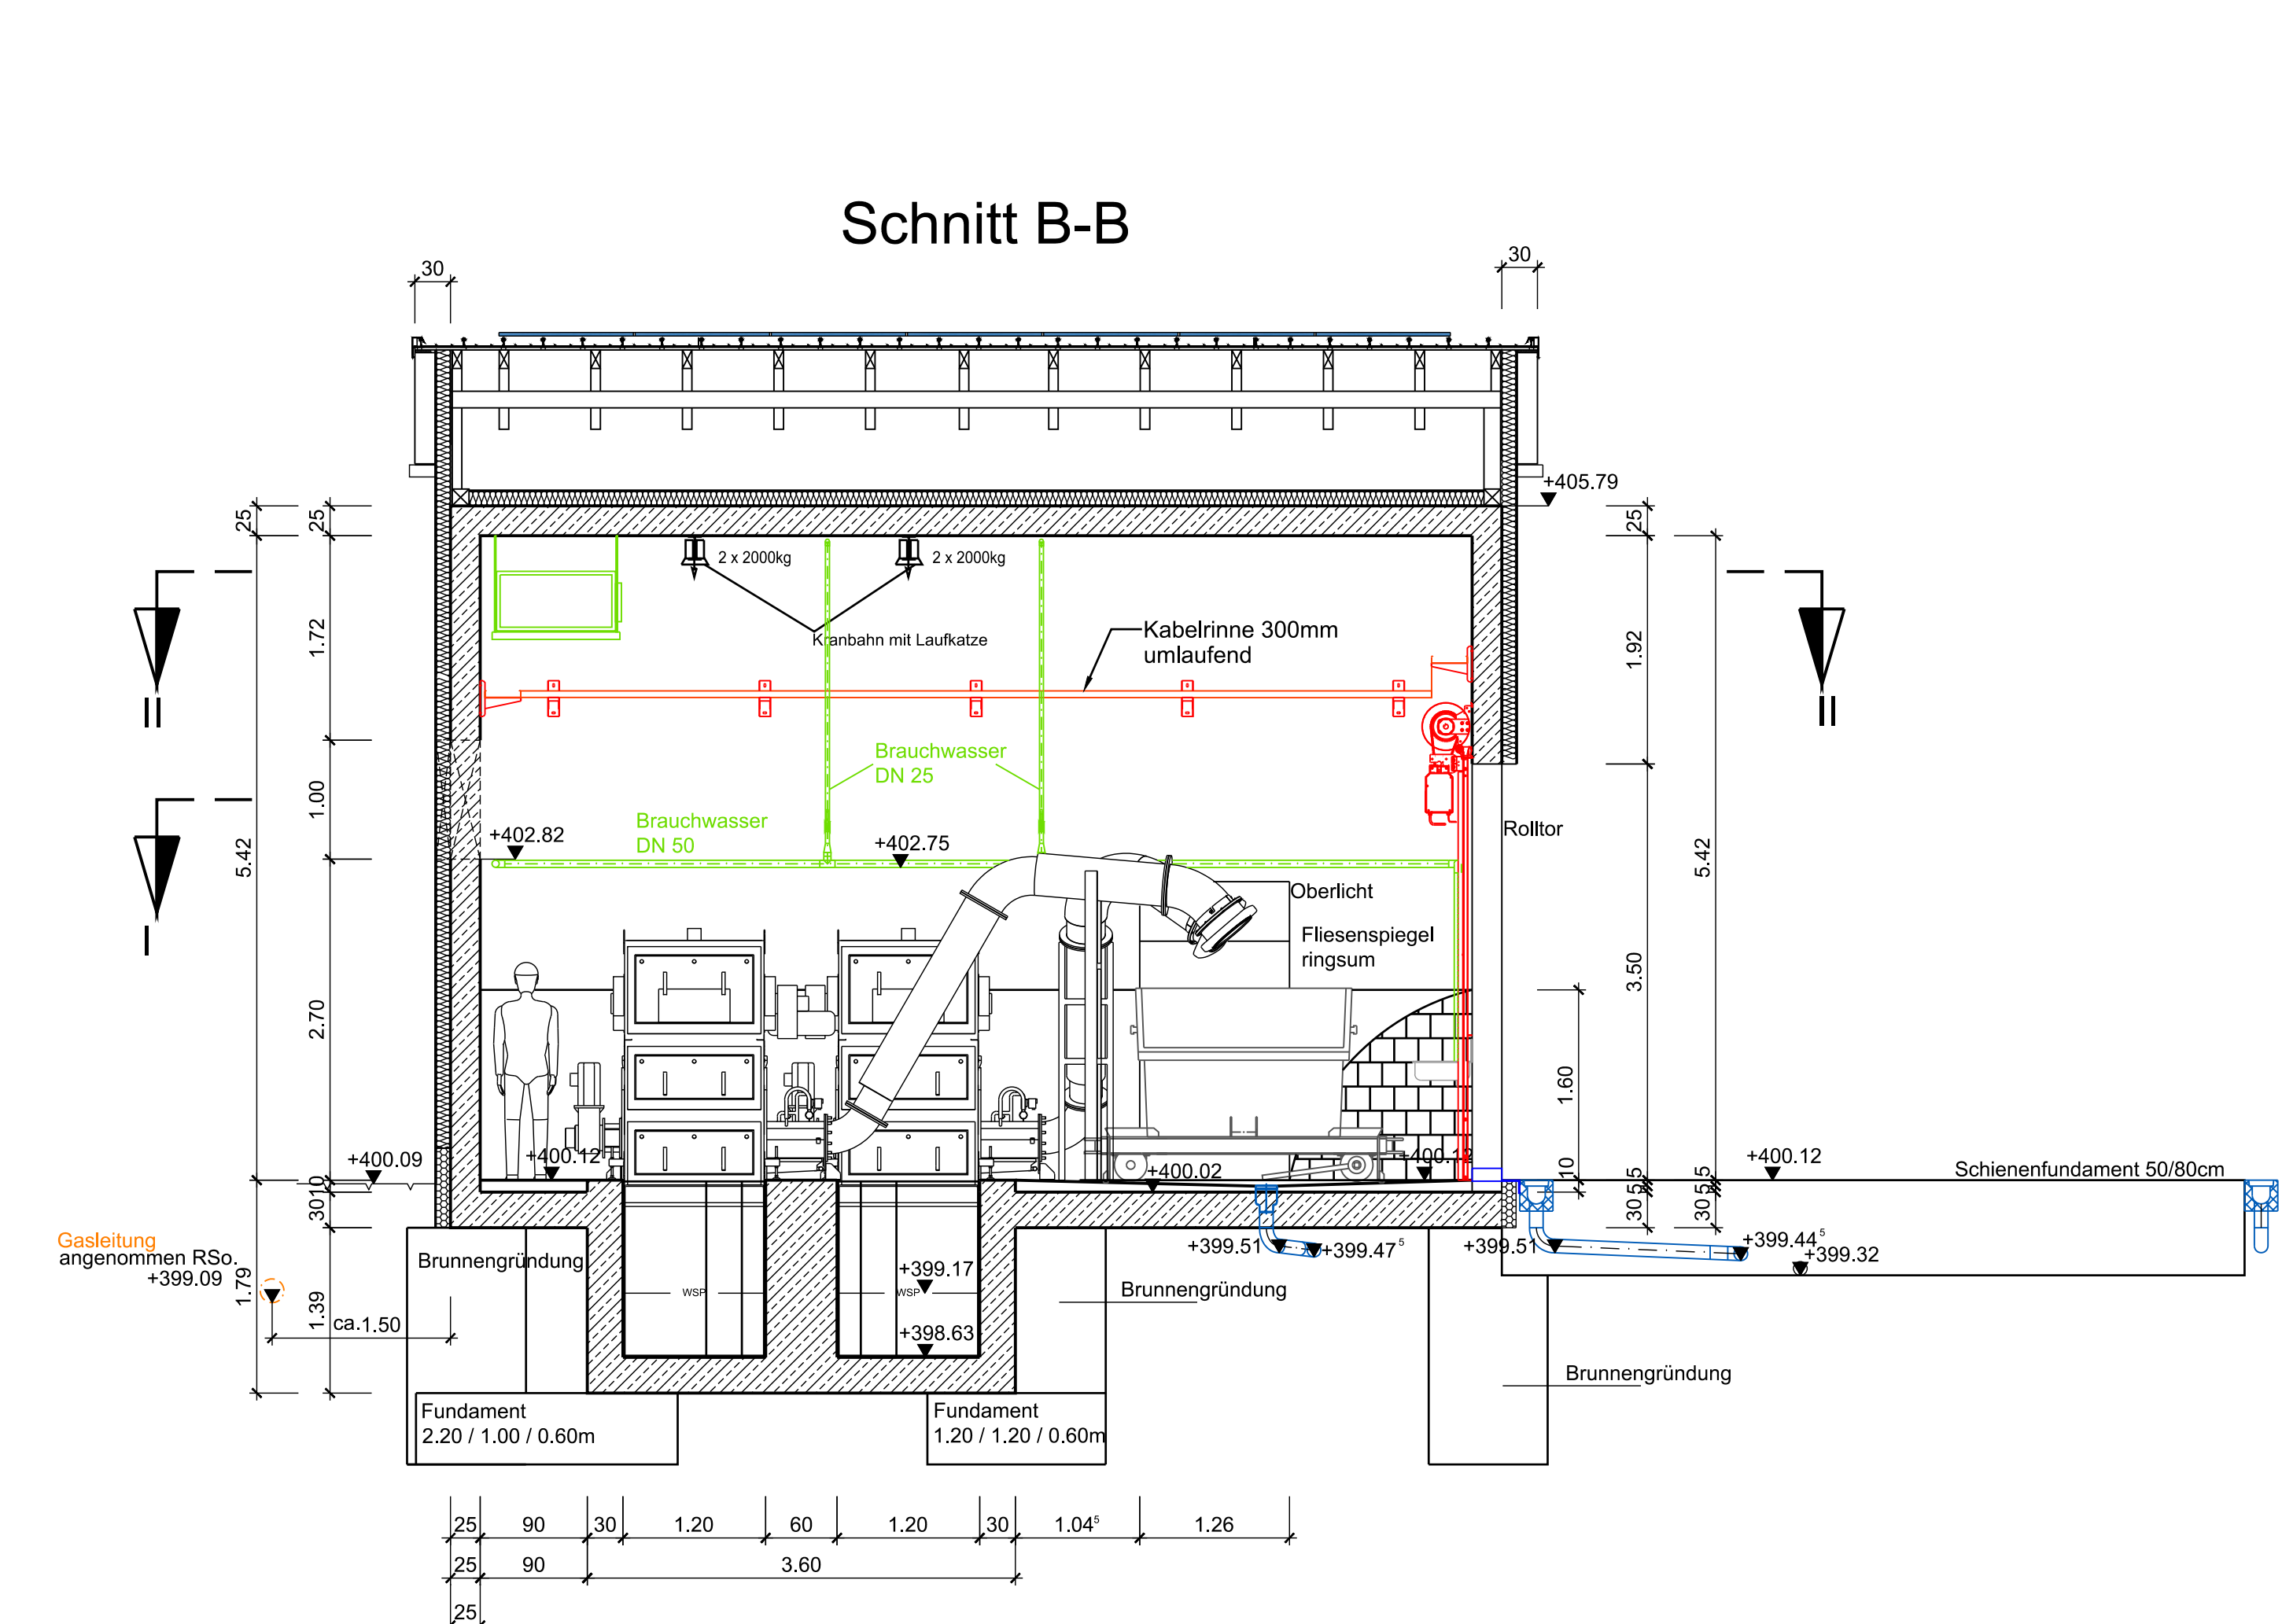

|   |                               |                                                                                       |  |
|---|-------------------------------|---------------------------------------------------------------------------------------|--|
| Objekt<br><b>Kläranlage Schramberg</b>   |                               |                                                                                       |  |
| Baubeam.<br><b>Stadtwerke Eigenbetrieb e.K.<br/>         Abwasserbetrieb<br/>         Gustav-Maier-Strasse 11<br/>         78713 Schramberg</b>                                                 |                               |  |  |
| Verlasser<br><b>Süddeutsche Abwasserreinigungs-Ingenieur GmbH<br/>         Hörvelsinger Weg 23<br/>         89081 Ulm<br/> <a href="http://www.sag-ingenieure.de">www.sag-ingenieure.de</a></b> |                               |                                                                                       |  |
| Projekt<br><b>Umbau und Erweiterung<br/>         der Kläranlage Schramberg</b>   |                               |  |  |
| Planinhalt<br><b>Neubau Rechengebäude<br/>         Schnitt B-A bis F-F</b>   |                               | Projektnummer<br><b>821 U</b><br><br>Leistungsphase<br><b>Ausschreibung</b>           |  |
| gefertigt<br><b>Fehring</b>   | Datum<br><b>10.09.2026</b>    | Maßstab<br><b>1 : 50</b>                                                              |  |
| geprüft<br><b>Heider</b>   | Freigabe<br><b>10.09.2026</b> | Plannummer<br><b>1821-U-421</b>                                                       |  |
| Schutzvermerk ISO 10166<br>Weitergabe sowie Vervielfältigung dieser Zeichnung, Verwertung und Mitteilung seines Inhalts sind verboten, soweit nicht ausdrücklich gestattet.                     |                               |                                                                                       |  |