




Ansicht von Westen

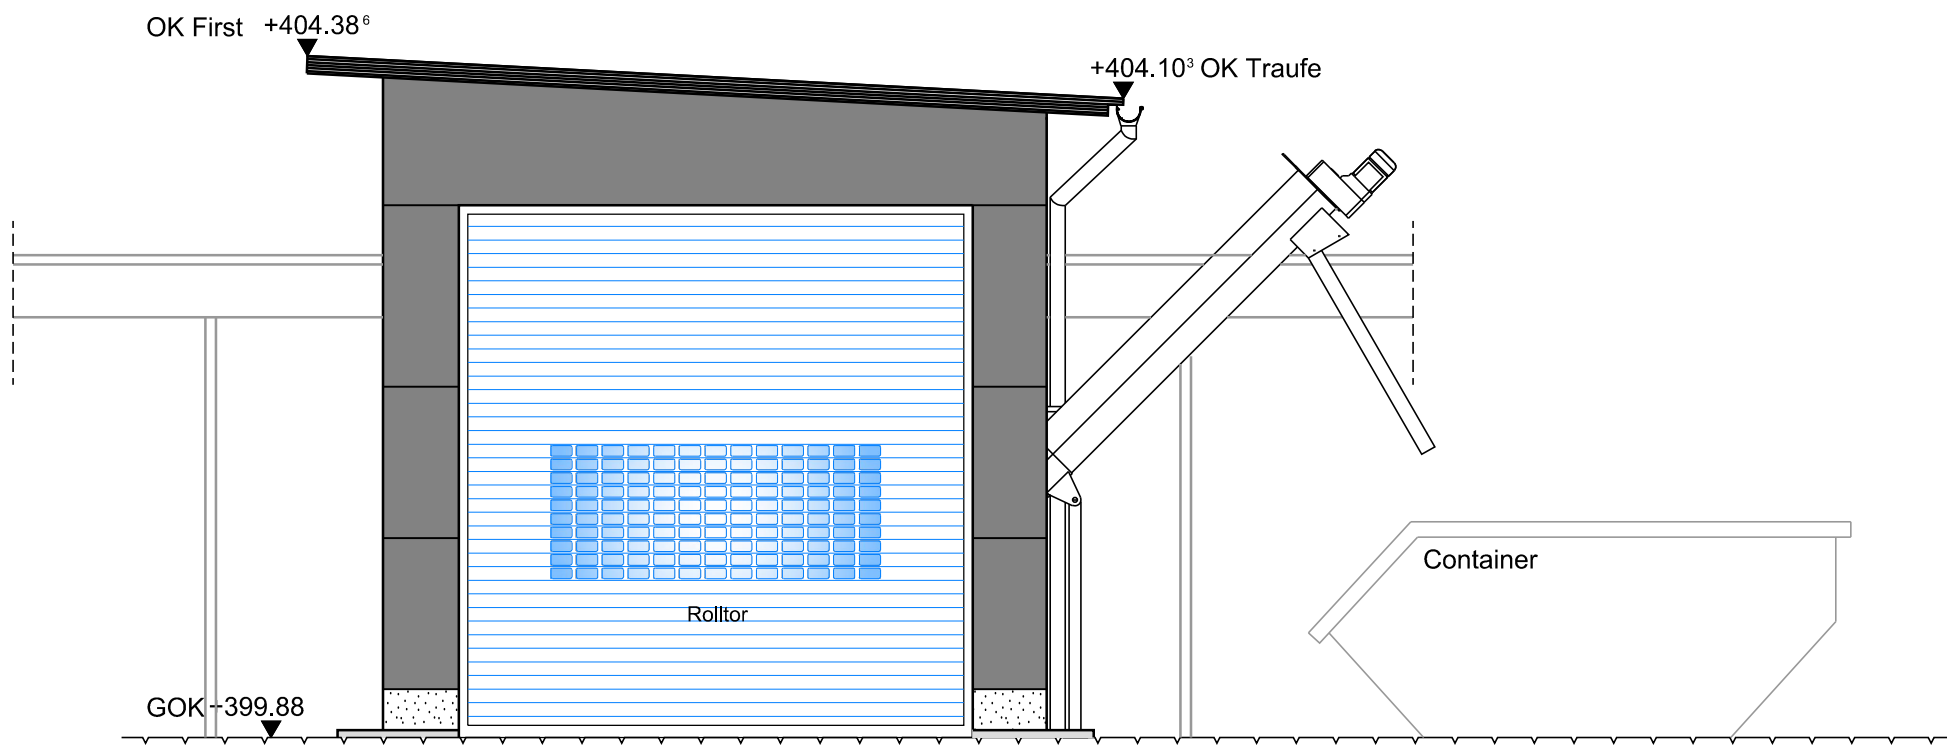


Ansicht von Osten

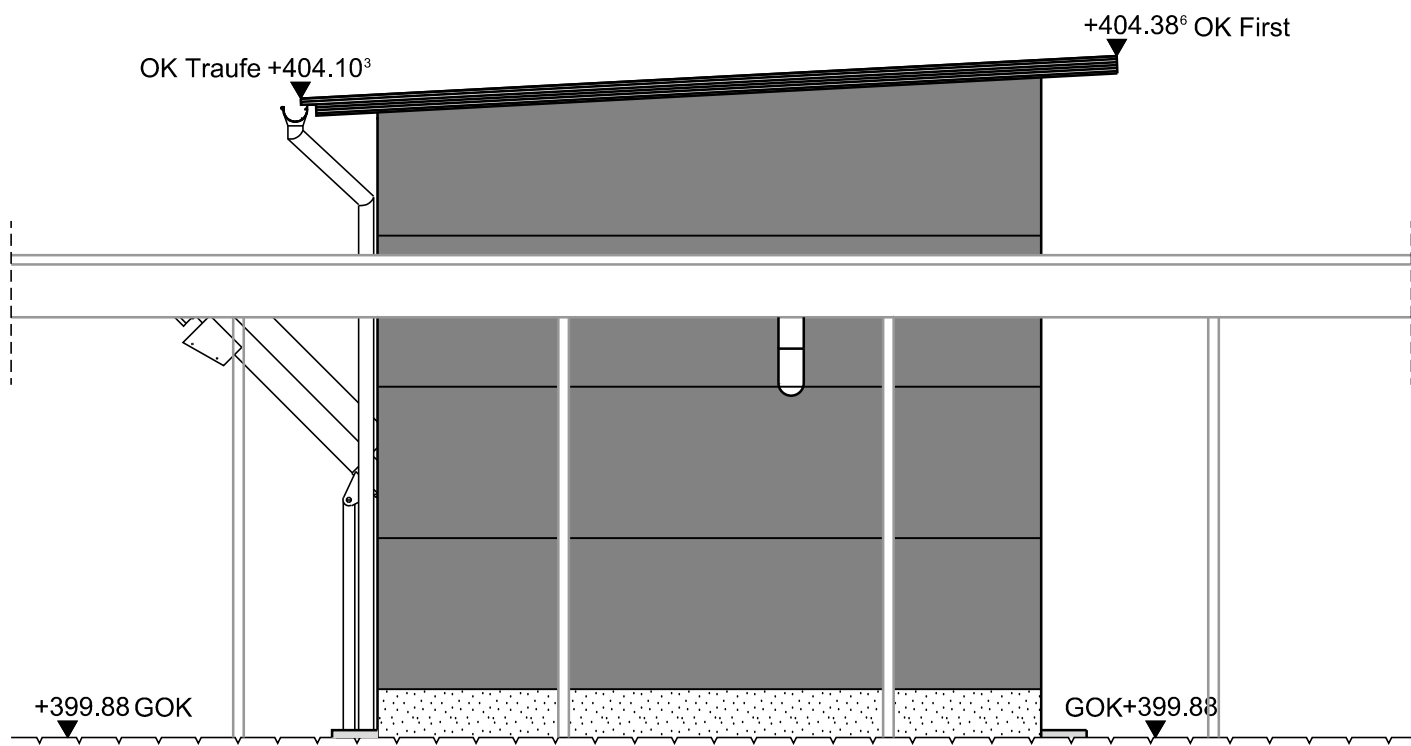

Ansicht von Norden

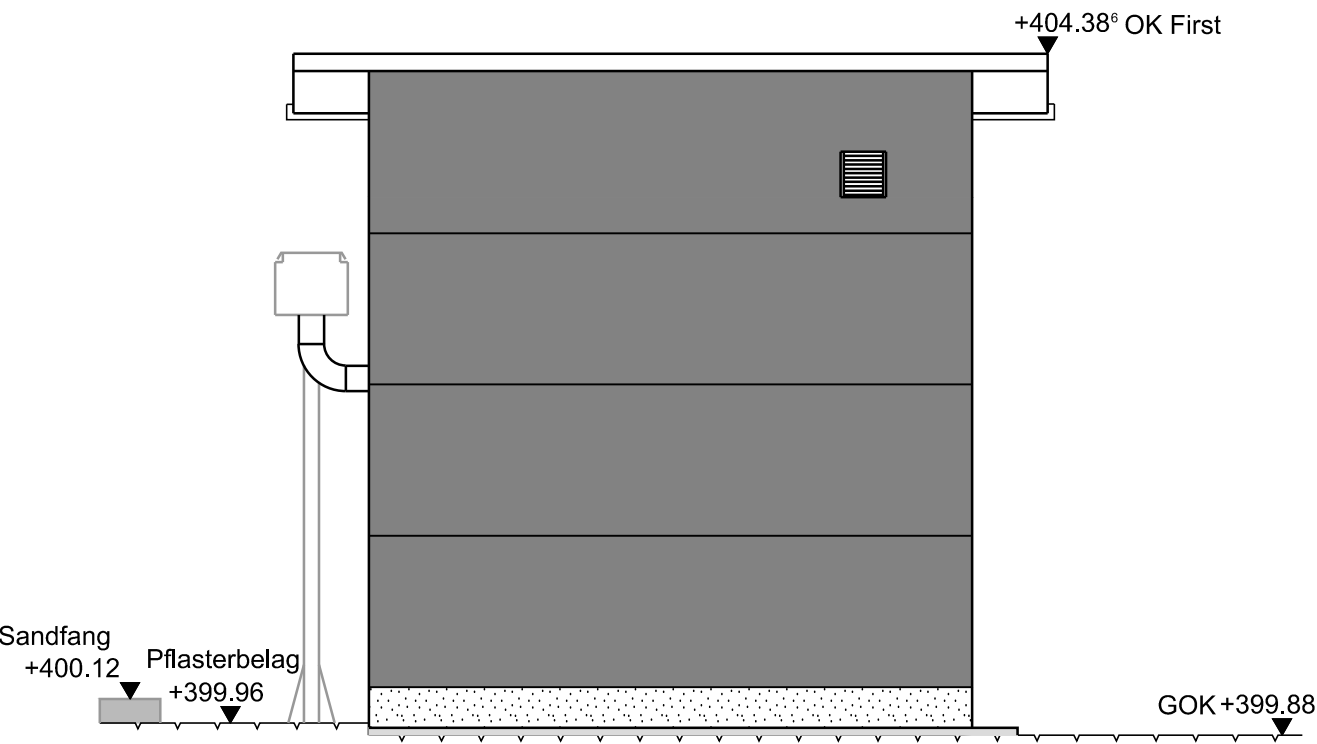

Ansicht von Süden

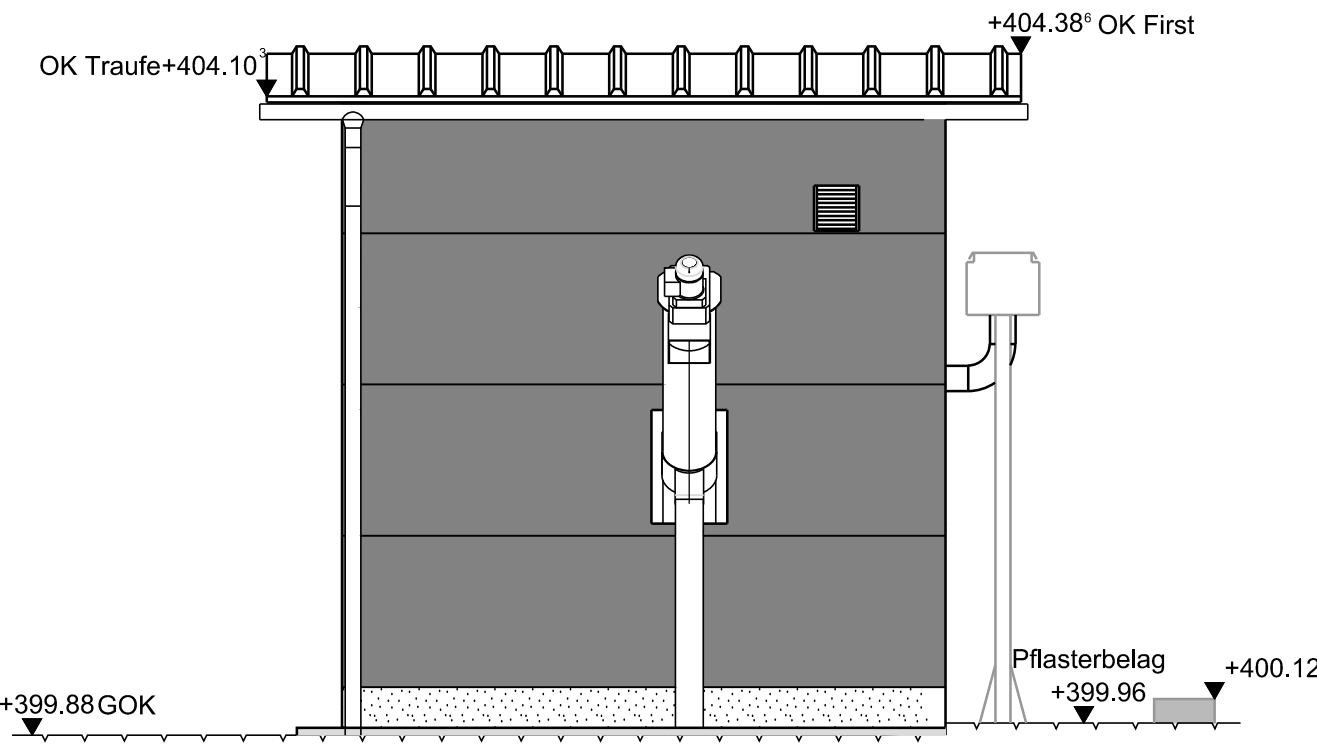

NUR ZU KALKULATIONSZWECKEN

Objekt		
Kläranlage Schramberg		
Bauherr		
Stadtwerke Eigenbetrieb e.K.		
Abwasserbetrieb		
Gustav-Maier-Strasse 11 78713 Schramberg		
Verfasser		
Süddeutsche Abwasserreinigungs-Ingenieur GmbH		
Hörvelsinger Weg 23		
89081 Ulm		
www.sag-ingenieure.de		
Projekt		Projektnummer
Umbau und Erweiterung der Kläranlage Schramberg		821 U
Planinhalt		Leistungsphase
Erneuerung Sandfang Ansichten Sandwäschergebäude		Ausschreibung
gefertigt	Datum	Maßstab
Fehringer	10.09.2026	1 : 50
geprüft	Freigabe	Plannummer
Heider	10.09.2026	1821-U-439
Schutzvermerk ISO 16016		
Weitergabe sowie Vervielfältigung dieser Zeichnung, Verwertung und Mitteilung seines Inhalts sind verboten, soweit nicht ausdrücklich gestattet.		