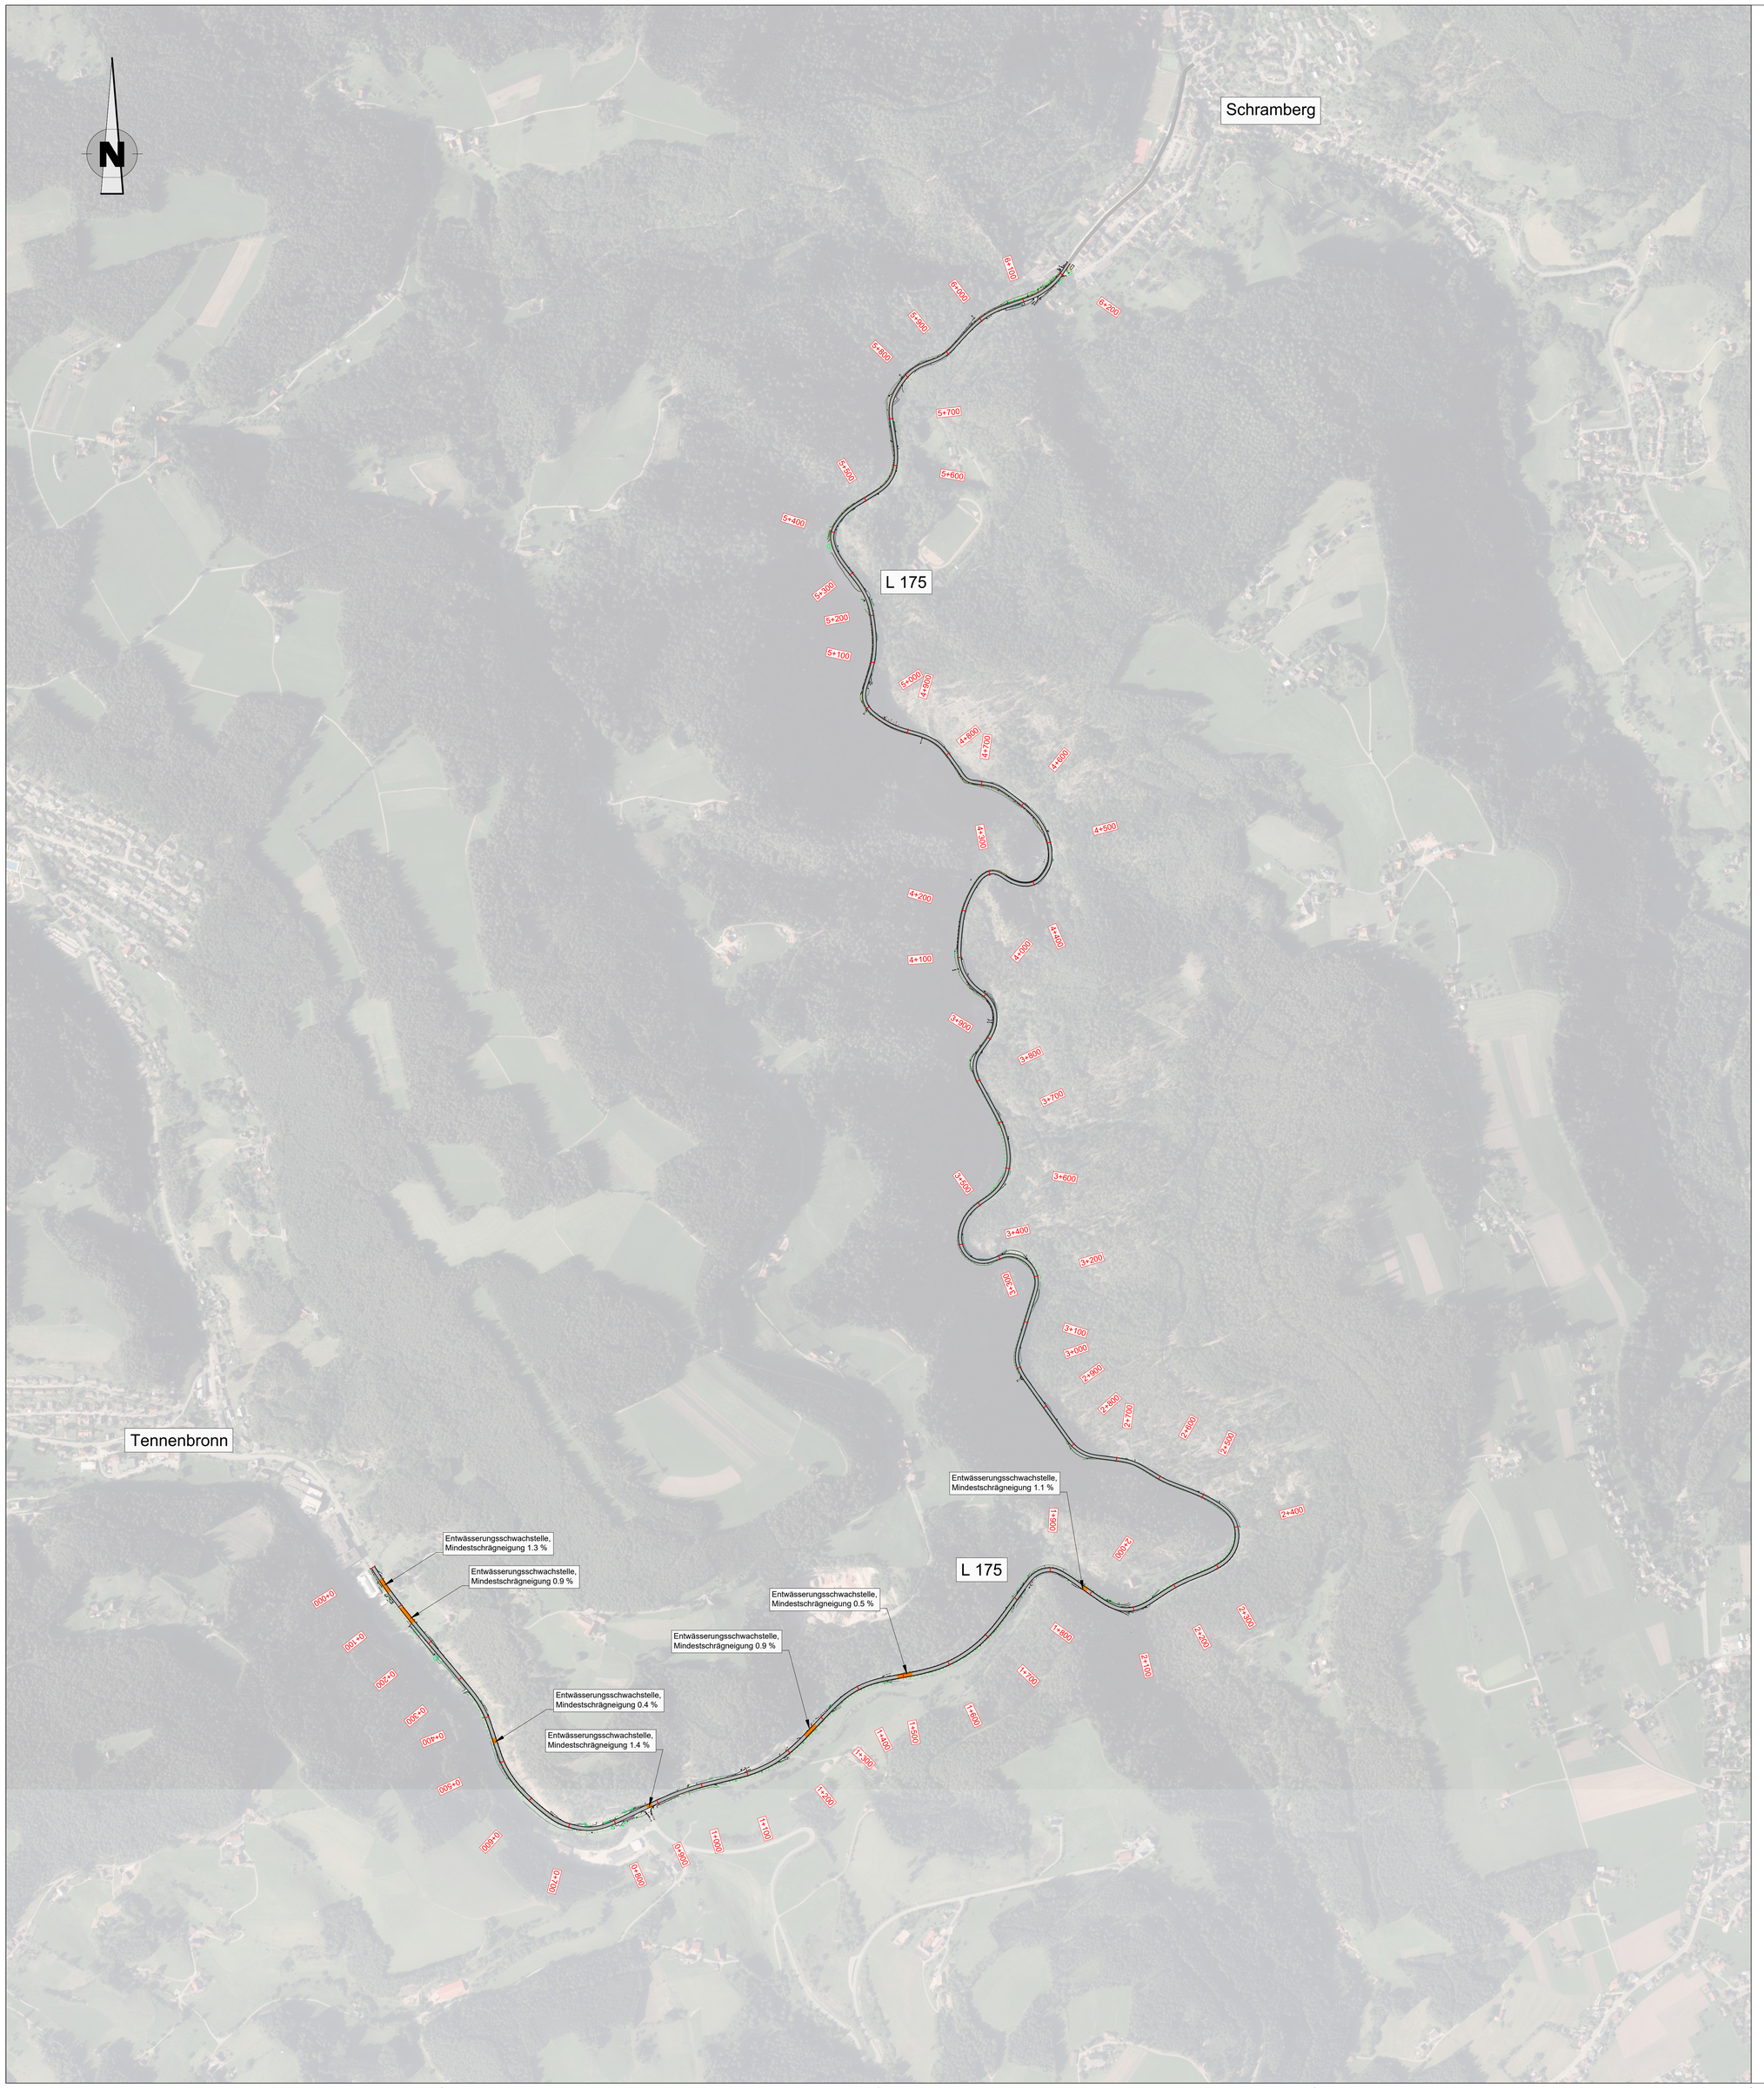

AUSSCHREIBUNGSPLAN

Nr.	Art der Änderung	Datum	Name

BREINLINGER INGENIEURE
Tiefbau GmbH

Kanalstraße 1-4
D-78532 Tuttlingen
T+ 49 74 61 - 184 - 0

Rotebühlstraße 44
D-70178 Stuttgart
T+ 49 711 - 78 78 16 - 0

office@breinlinger.de
www.breinlinger.de

BERATENDE INGENIEURE
TUTTLINGEN | STUTTGART

Schramberg
Schwarzwaldqualität erleben

L175 – Fahrbahndeckenerneuerung zwischen Schramberg und Tennenbronn

Vorplanung	Anlage 1	Plan-Nr 1	
	bearbeitet	bsw/tal	Planstand
	gezeichnet	tal	22.05.2026
Übersichtslageplan	Format	850x700	
	Projekt	T23-035	
	Maßstab	1:5000	

Aufgestellt:
Tuttlingen, den 22.05.2026

g:\projekte_2023\t23_035\70_planung\50_cad\straßenbau\1s2l001.dwg