
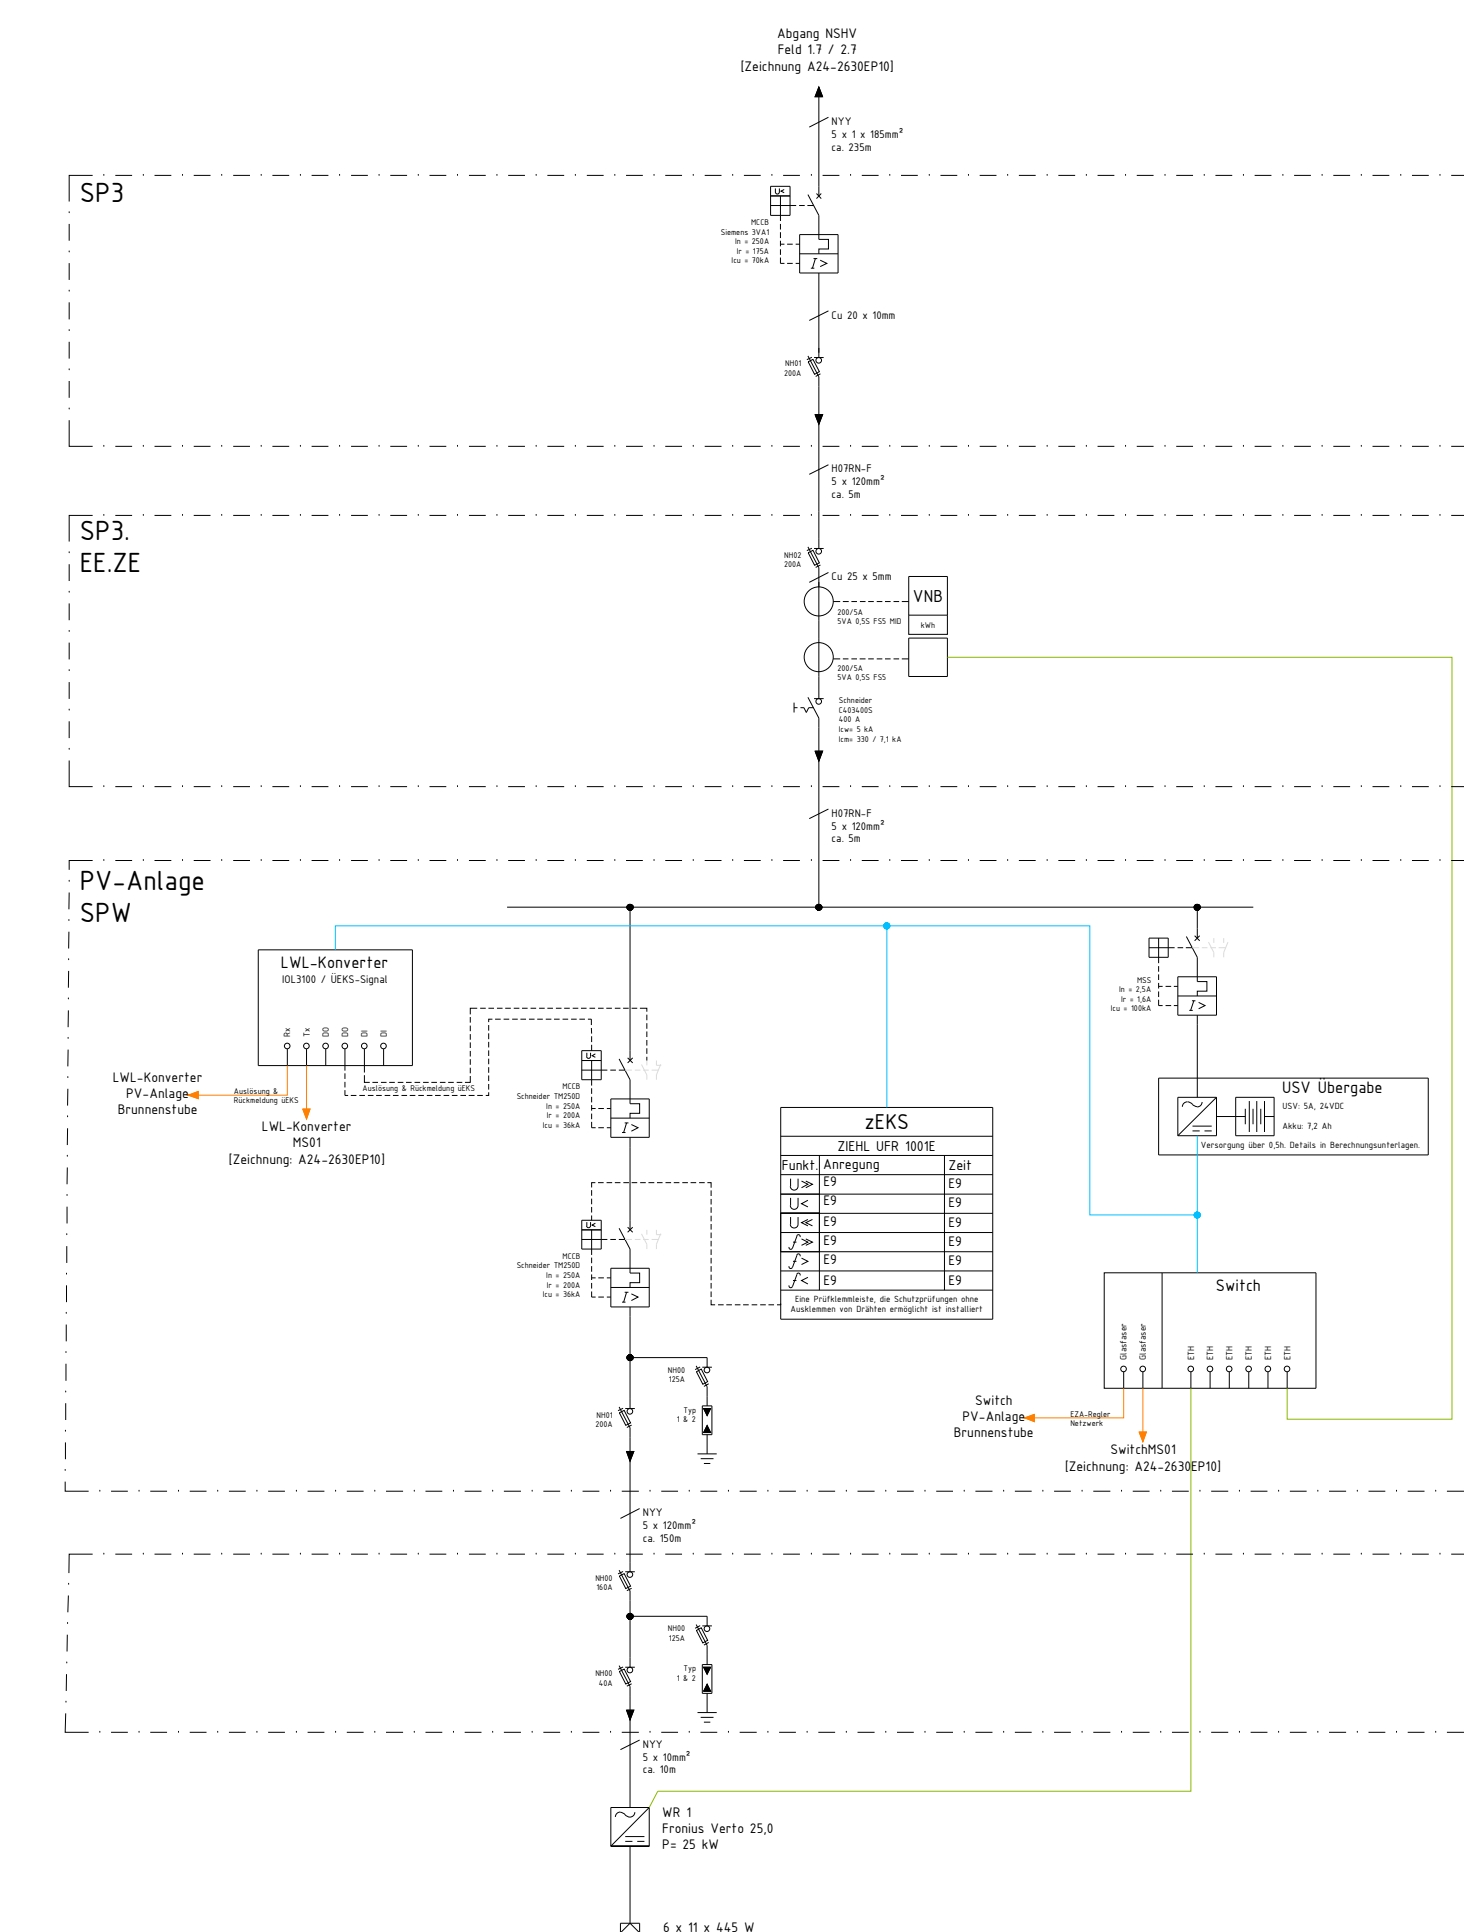
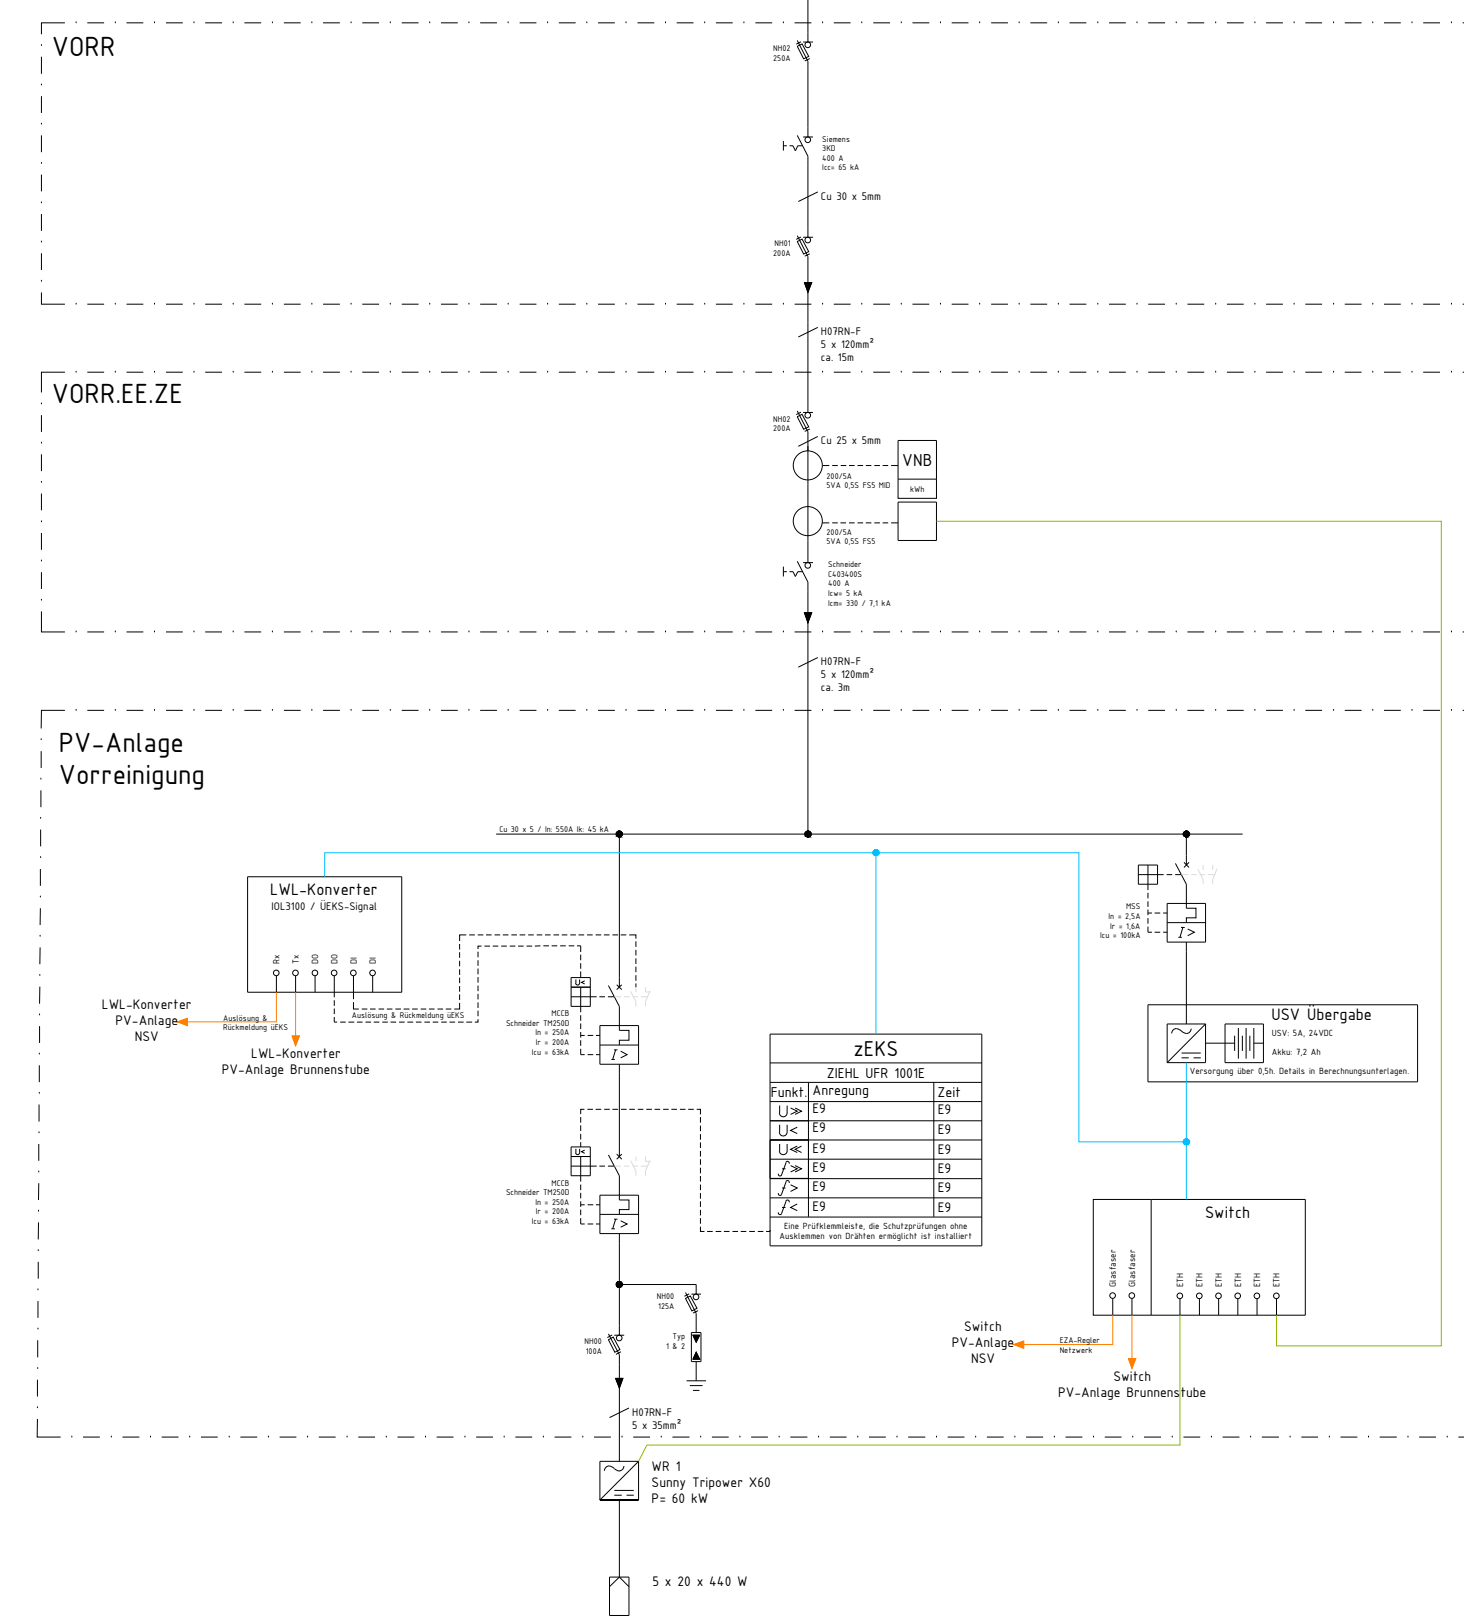
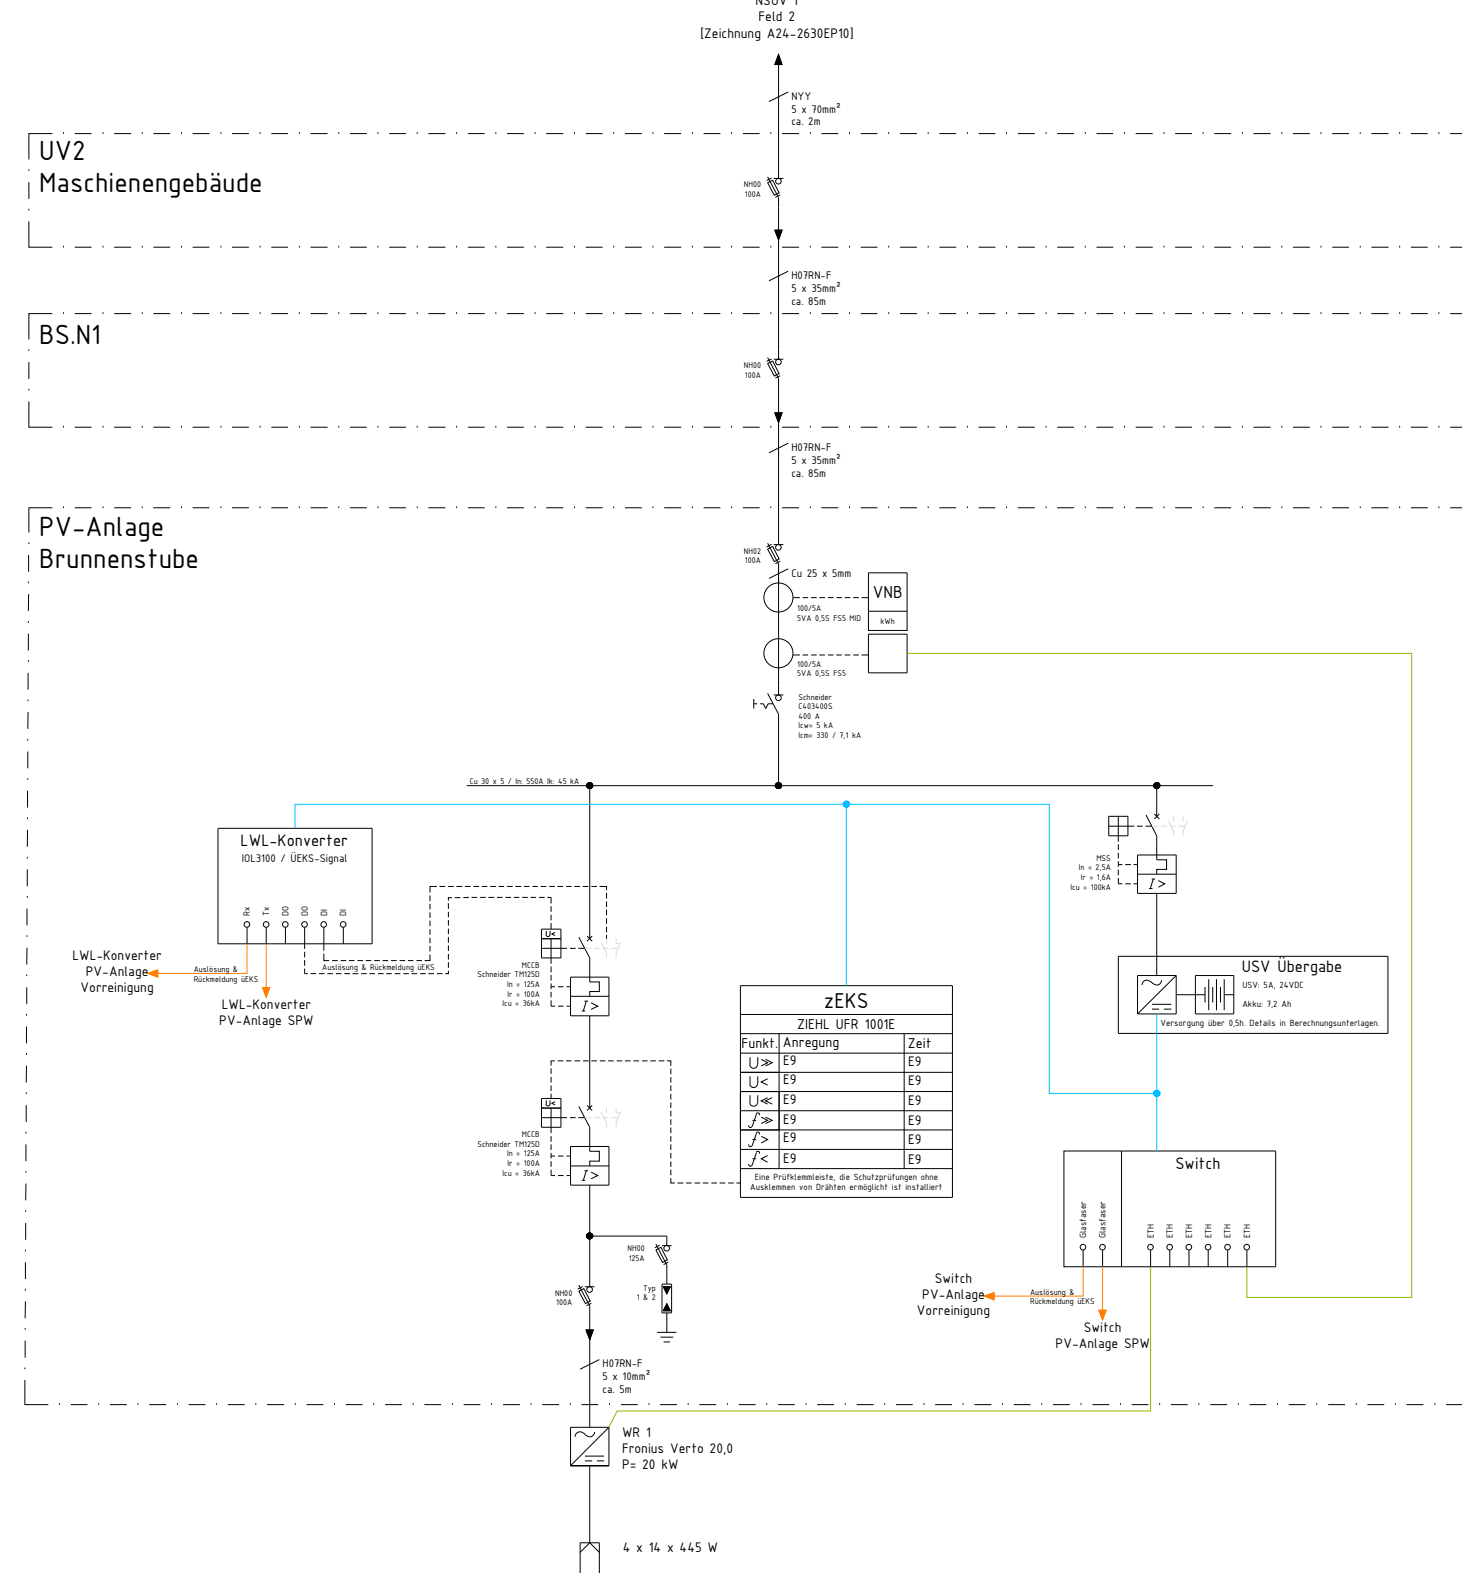
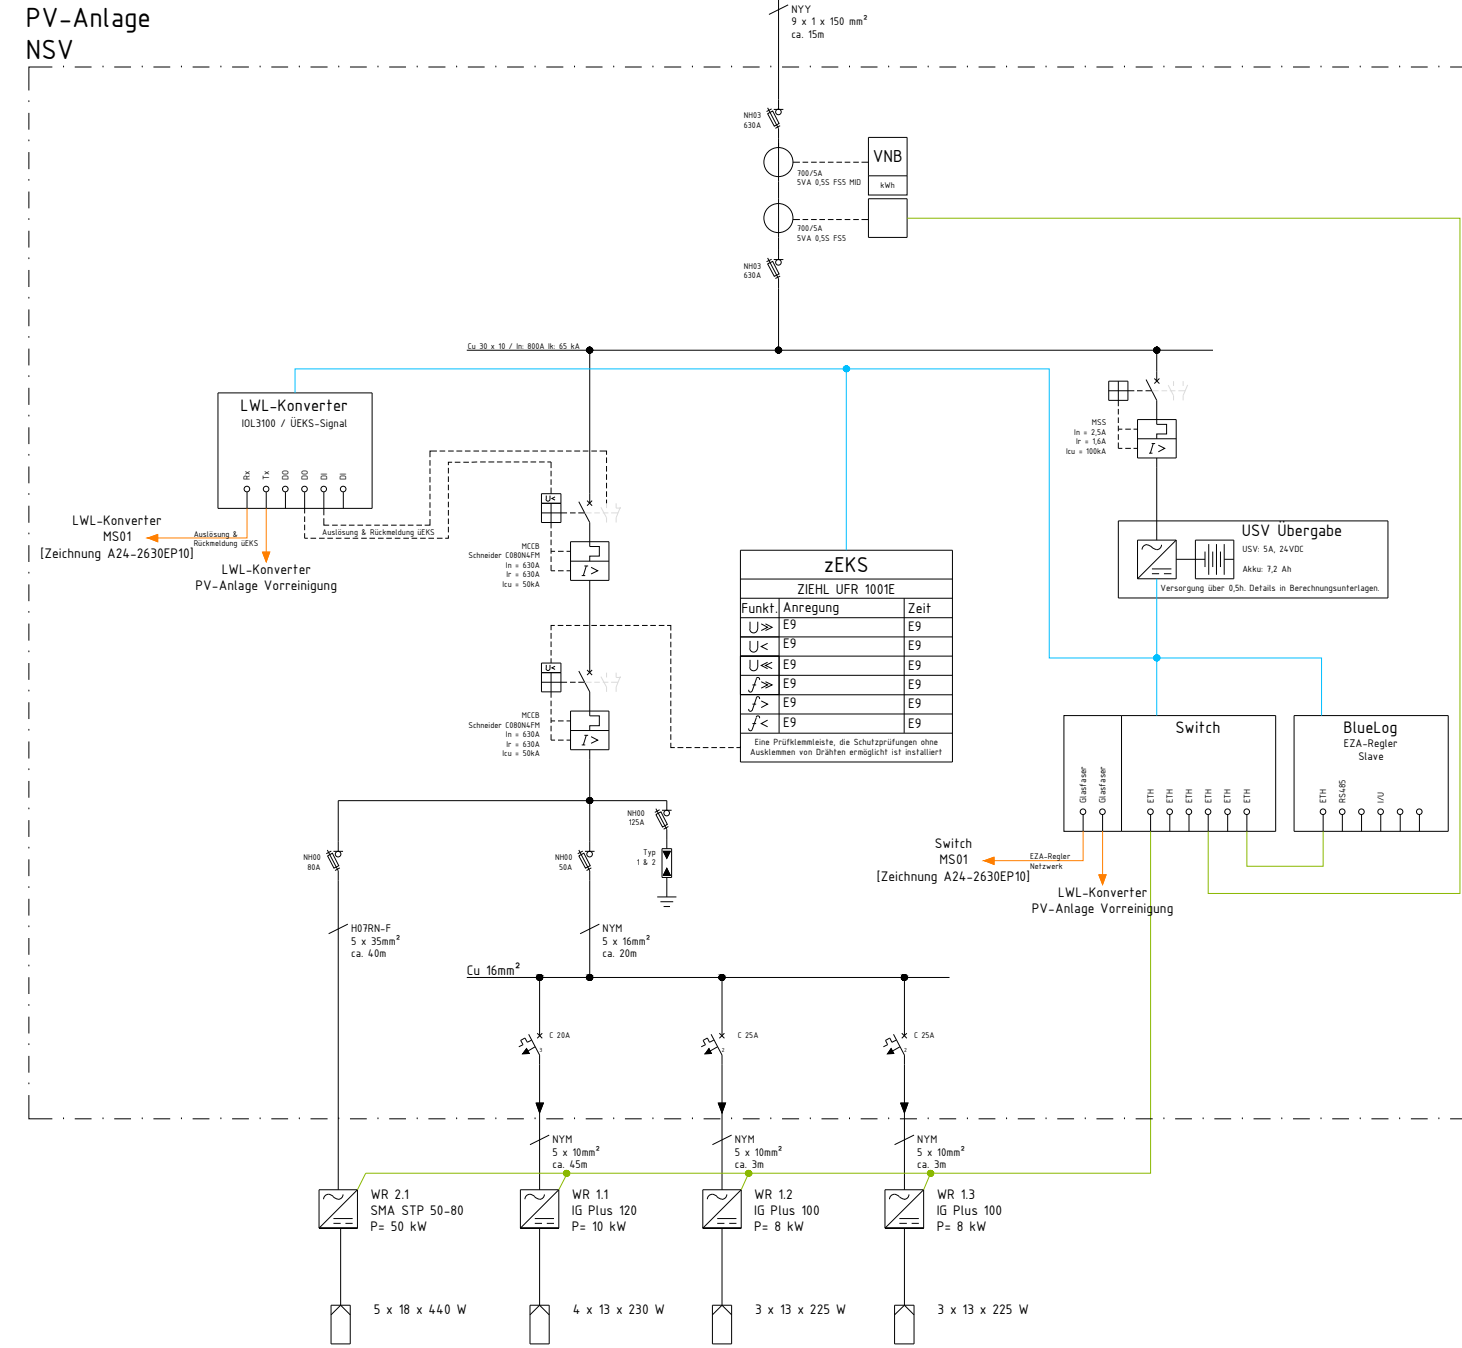


NSHV PWG
Filtration
Bemessungsspannung: 400 V
Bemessungsfrequenz: 50 Hz
Nennkurzschlussstrom: 16" 50 kA
Sammelschienenstrom: 2000 A

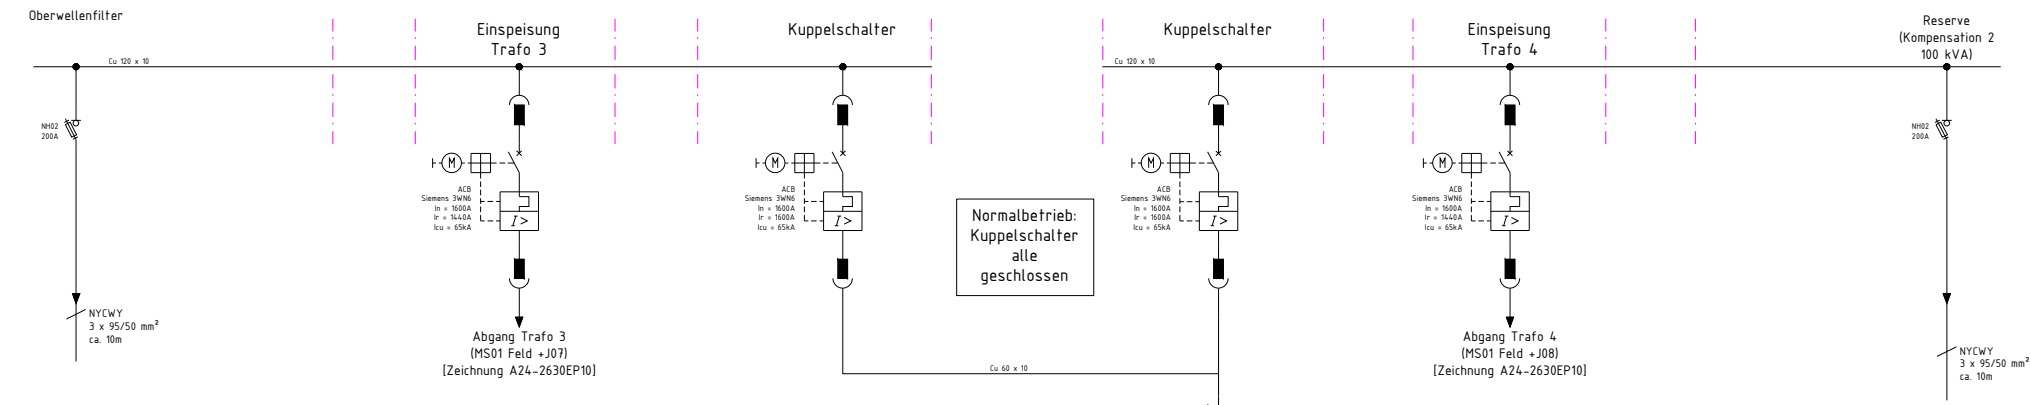

- Legende
- Primärtechnischer
 - Strangfad
 - Winkel
 - Mess- und
 - Führungsgrößen
 - Verriegelung
 - Netzwerk
 - Ethernet
 - LWL
 - Steuerspannung
 - 24 VDC
 - Projektlumfang
 - KEIN
 - Projektlumfang

Index	Änderung	Datum	Gez	Gepr
Auftraggeber				
Projekt				
Projektphase				
Plantitel				
Anlage	Plan-Nr.	A24-2630EP11		
Maßstab	Gez.	12.08.2026	Kö	Gepr.

KA Flensburg
Erneuerung BHKW der BHKW-Anlage

Ausführungsplanung
PV-Anlagen
1-polige Darstellung