




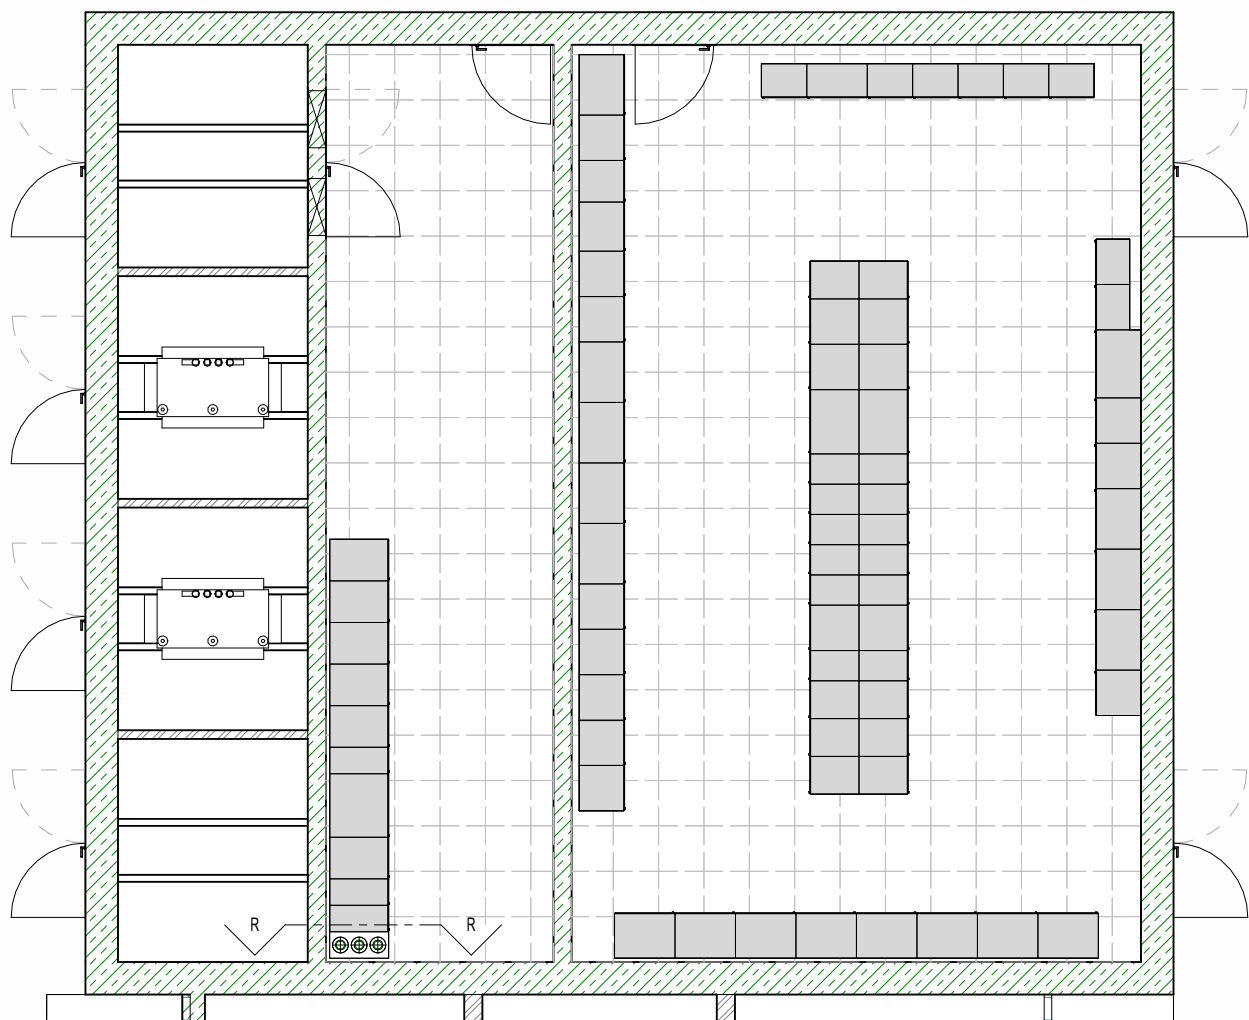

Grundriss Erdgeschoss

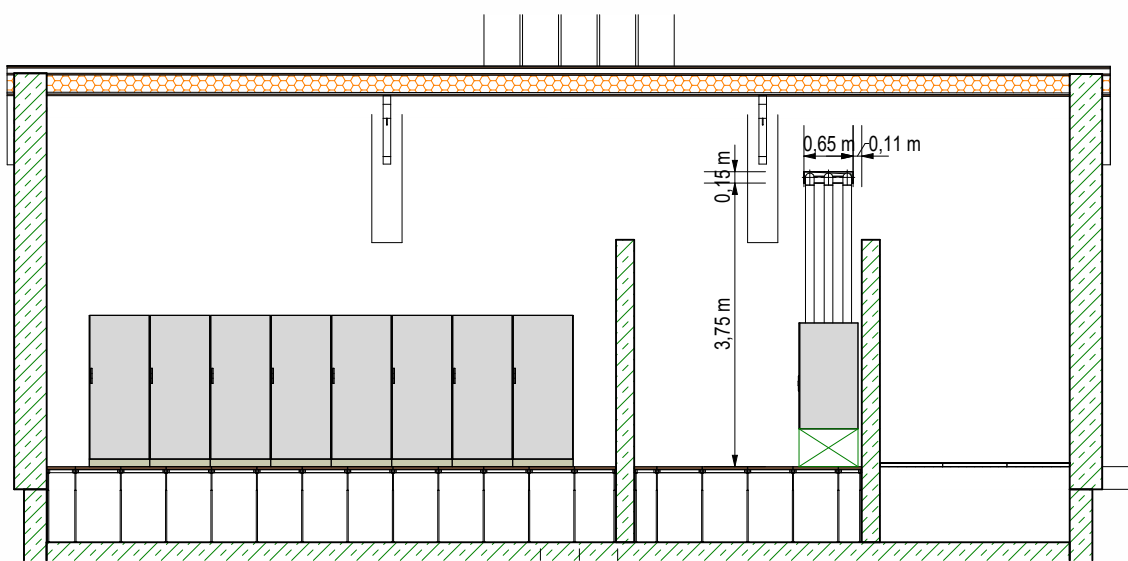

Schnitt R-R

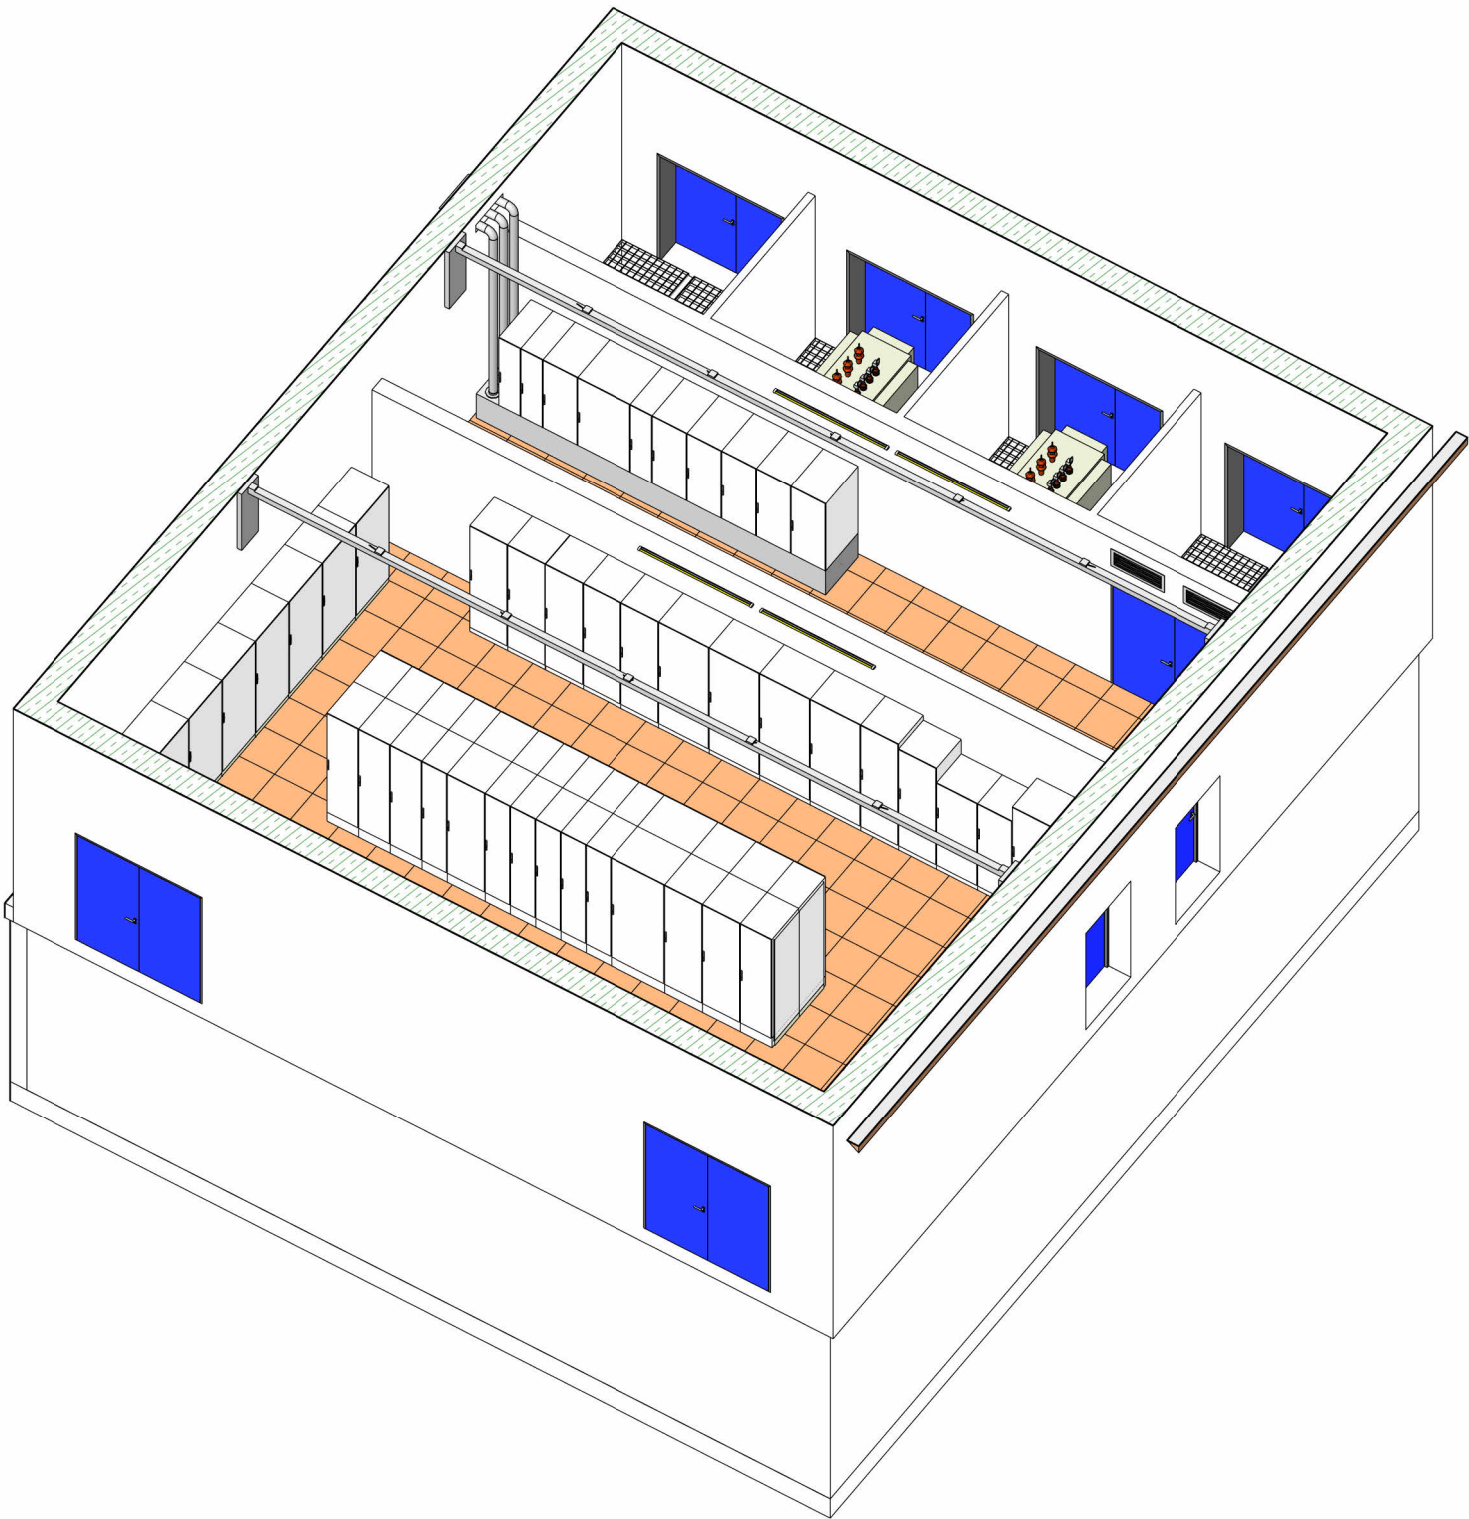

3D-Darstellung

- GILT NUR FÜR AUSSCHREIBUNG -

Index	Änderung					Datum	Gez.	Gepr.	
Auftraggeber									
									
Projekt									
KA Flensburg Erneuerung BHKW									
Projektphase									
Ausführungsplanung									
Plantitel									
MS/NSHV Durchbrüche Aufstellungsplan									
Anlage		Plan-Nr.							
Maßstab	1:100	Gez.		04.09.2026	Gepr.		04.09.2026		