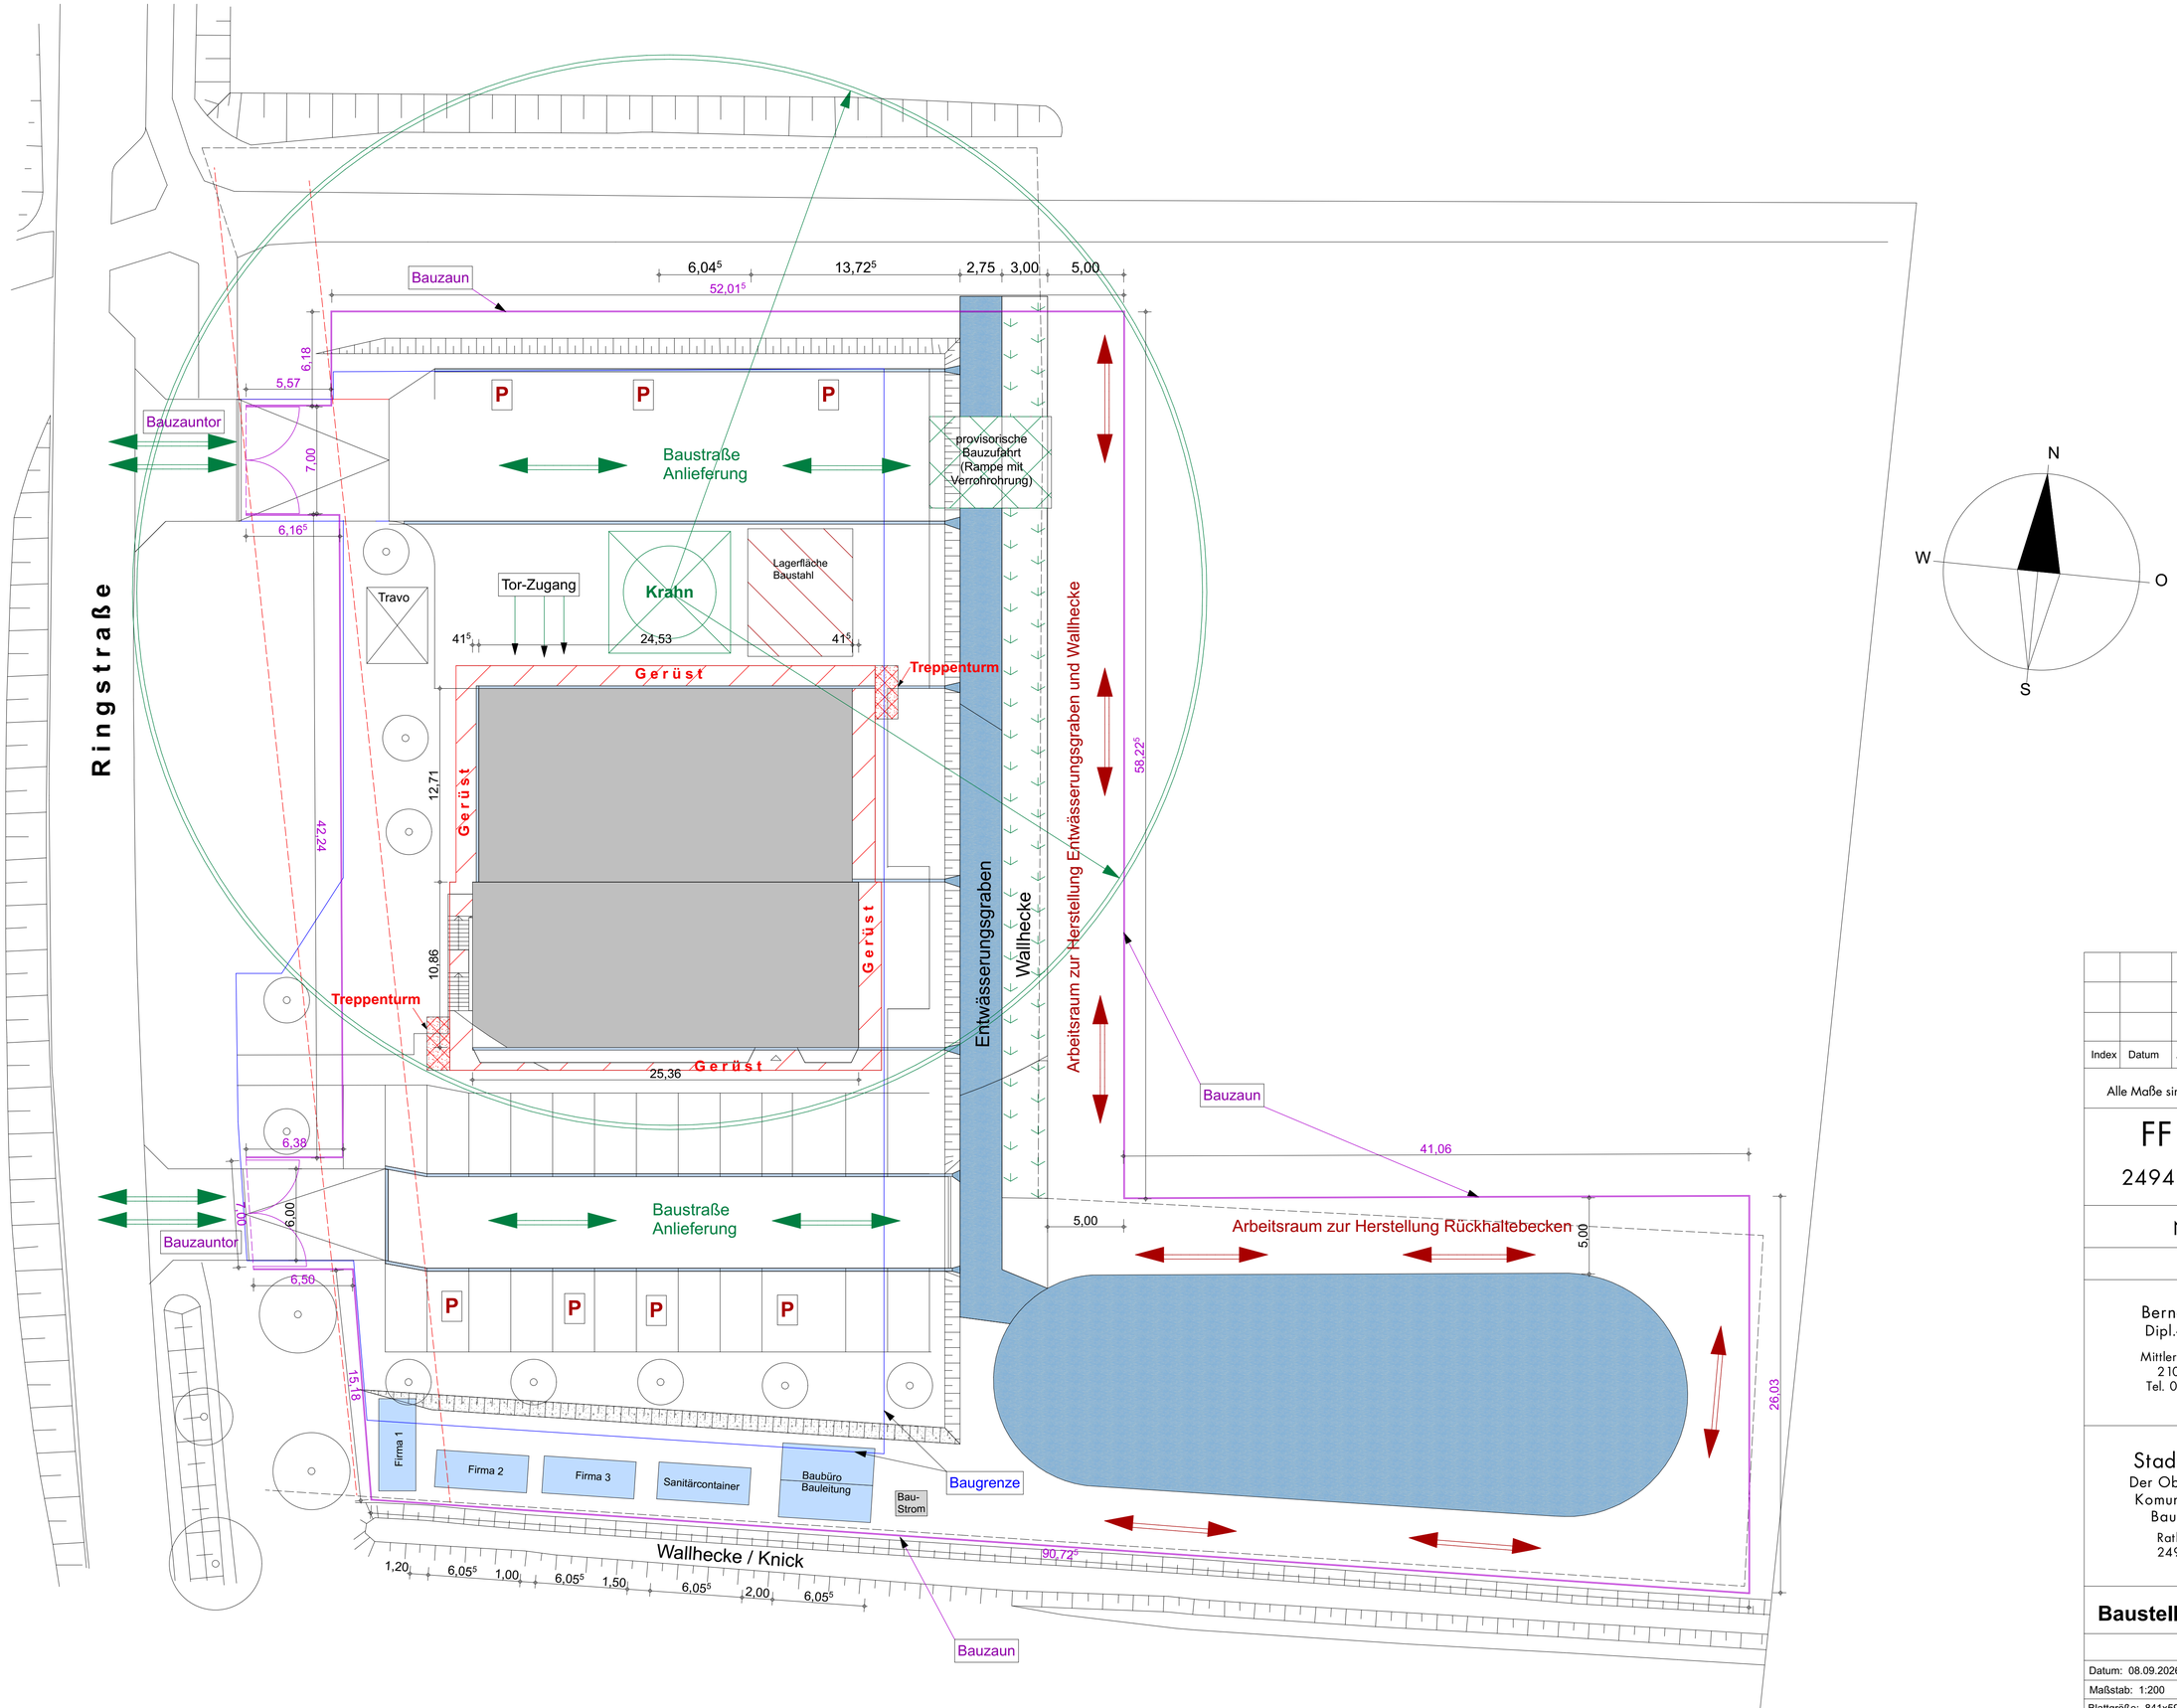


Index	Datum	Änderung

Alle Maße sind am Bau zu überprüfen.

FF Tarup

24943 Flensburg

Neubau

0131

Architekt:

Bernd R. Dörsing
Dipl.-Ing. Architekt

Mittlerer Landweg 150
21035 Hamburg
Tel. 040 / 38 42 80

Bauherr:

Stadt Flensburg
Der Oberbürgermeister
Komunale Immobilien
Baumanagement

Rathausstraße 19
24937 Flensburg

Baustelleneinrichtung

Datum: 08.09.2026	gezeichnet: BD
Maßstab: 1:200	0 c - BE
Blattgröße: 841x594 A1	