

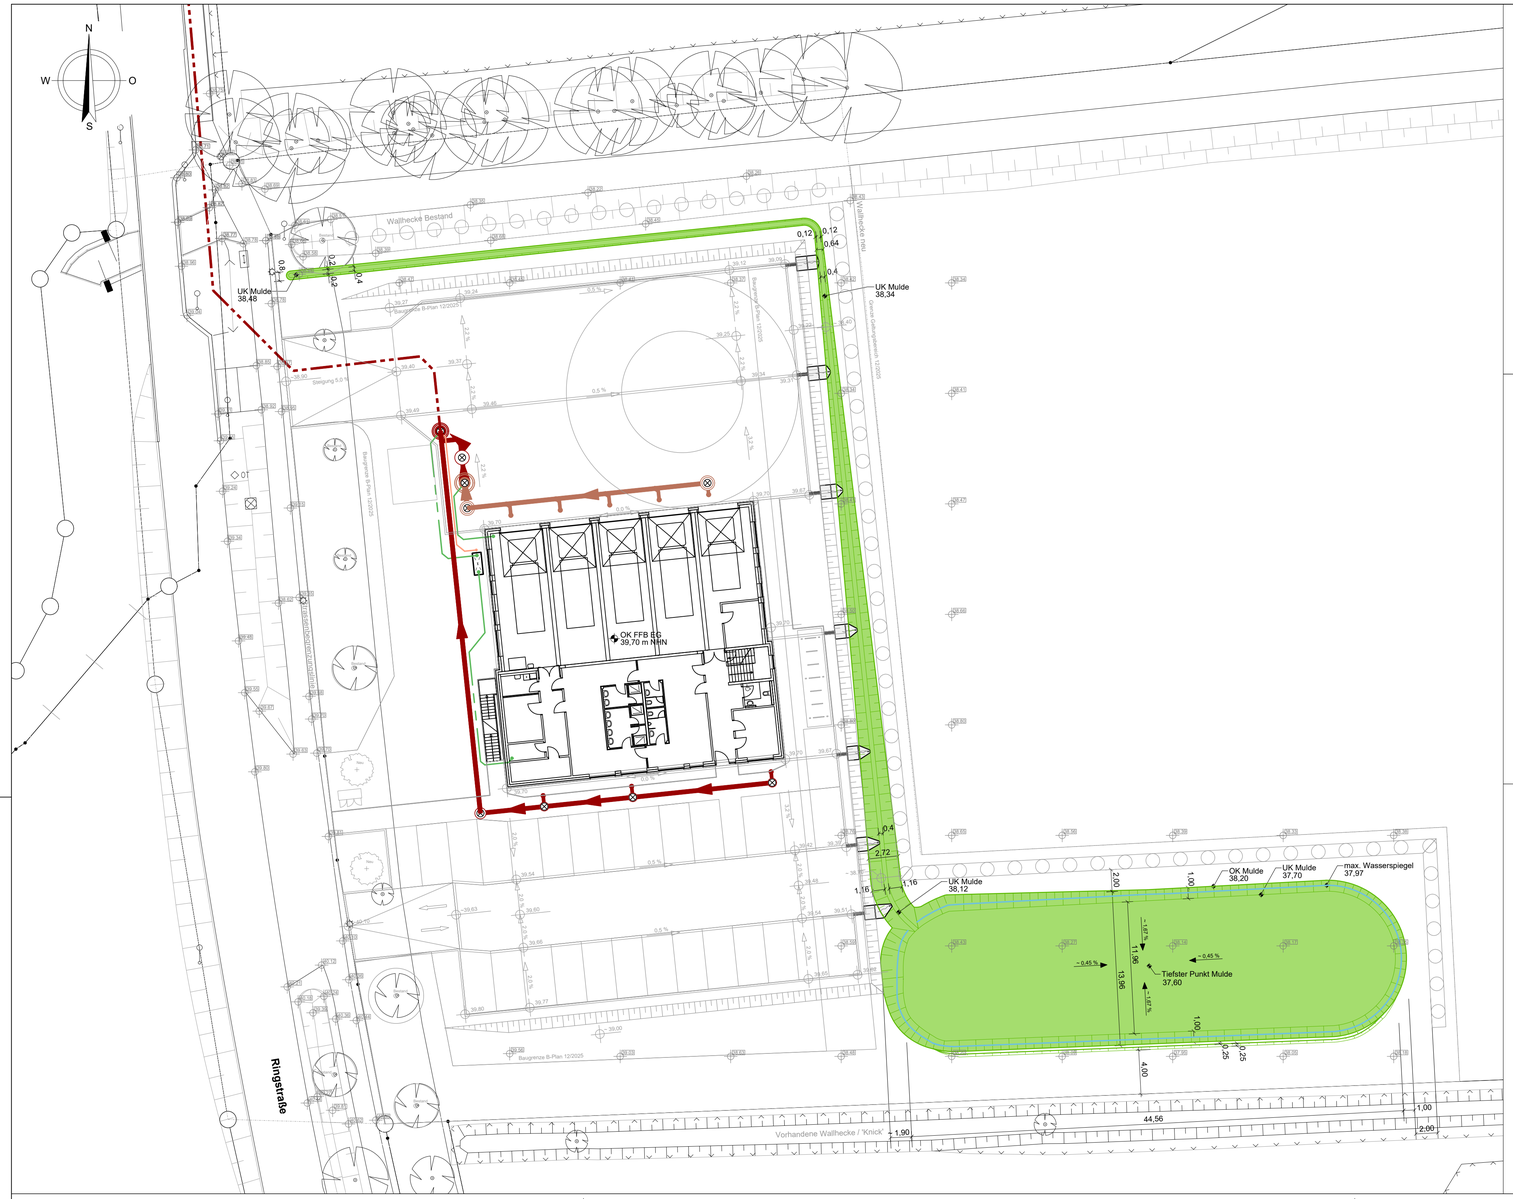



SCHNITT E-E
M. 1 : 50

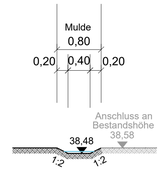


SCHNITT D-D
M. 1 : 50

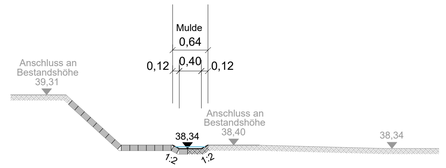


SCHNITT C-C
M. 1 : 50

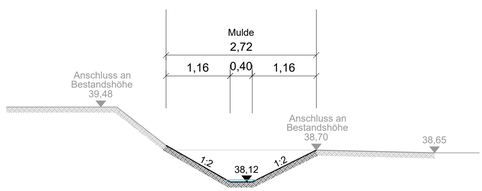


SCHNITT F-F
M. 1 : 50

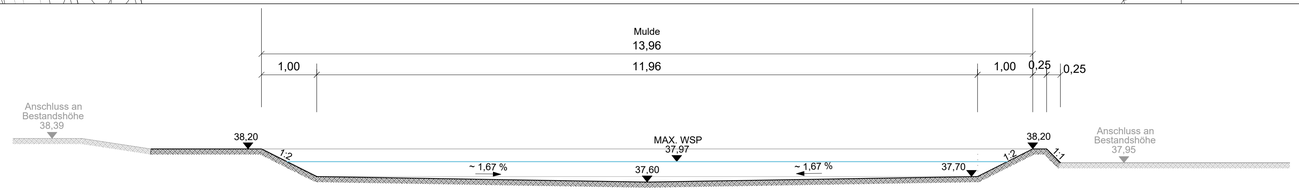

SCHNITT B-B
M. 1 : 50

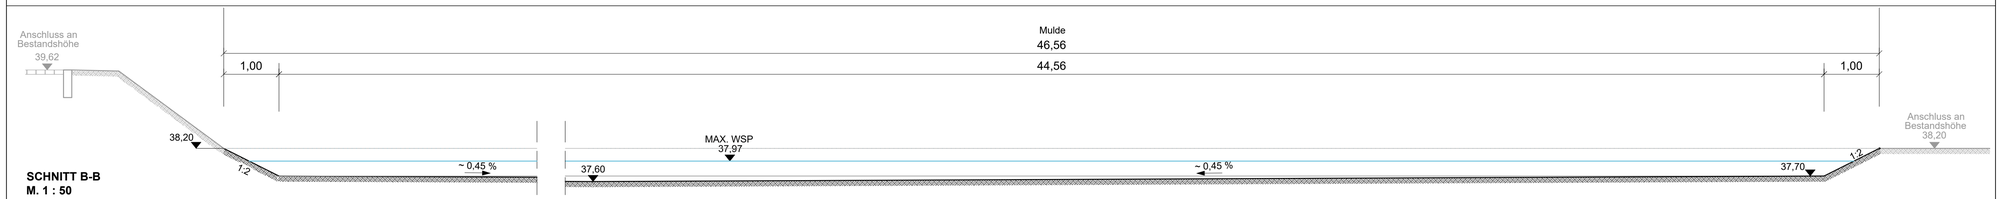

ÜBERSICHT SCHNITTFÜHRUNG

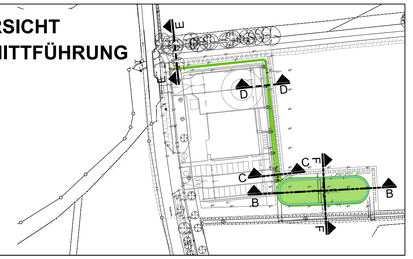

LEGENDE

PLANUNG ENTWÄSSERUNG

- SCHMUTZWASSER
- SCHMUTZWASSER ZULAUFNETZ ABSCHEIDERANLAGE

FLÄCHEN

- BETONPFLASTER
- MULDE MIT BÖSCHUNG
- 38,20 GEPLANTE HÖHEN

AUSSENANLAGEN PLANUNG

- 38,70 HÖHEN
- AUSSENANLAGEN

Planungsgrundlagen	Stand:	Erhalten von:
Grundplan	03.2020	Stadt Flensburg
Grundriss EG	12.05.2026	-
Vermessung	03.2026	Stadt Flensburg
Lageplan, Aussenanlagen	12.05.2026	-
Grundleitungen	19.05.2026	-

Nr.	Art der Änderung	Datum	Name

FBT

Lage:
Freiwillige Feuerwehr Tarup

Plannummer:
-

Auftraggeber:
FLENSBURG Zwischen Himmel und Förde Mellem himmel og fjord
Stadt Flensburg

Anlage Nr.: 2.2
Blatt Nr.: 1/1

Planungsstand:
Ausschreibung

Bauvorhaben:
Neubau
Freiwillige Feuerwehr Tarup

Planinhalt:
Lageplan Versickerungsanlage
M 1 : 250

Aufgestellt: 03.08.2026

	Datum	Name
bearbeitet	03.08.2026	-
gezeichnet	03.08.2026	-
geprüft	03.08.2026	-