


Systemschnitt Regenwasserspeicher Henningholz

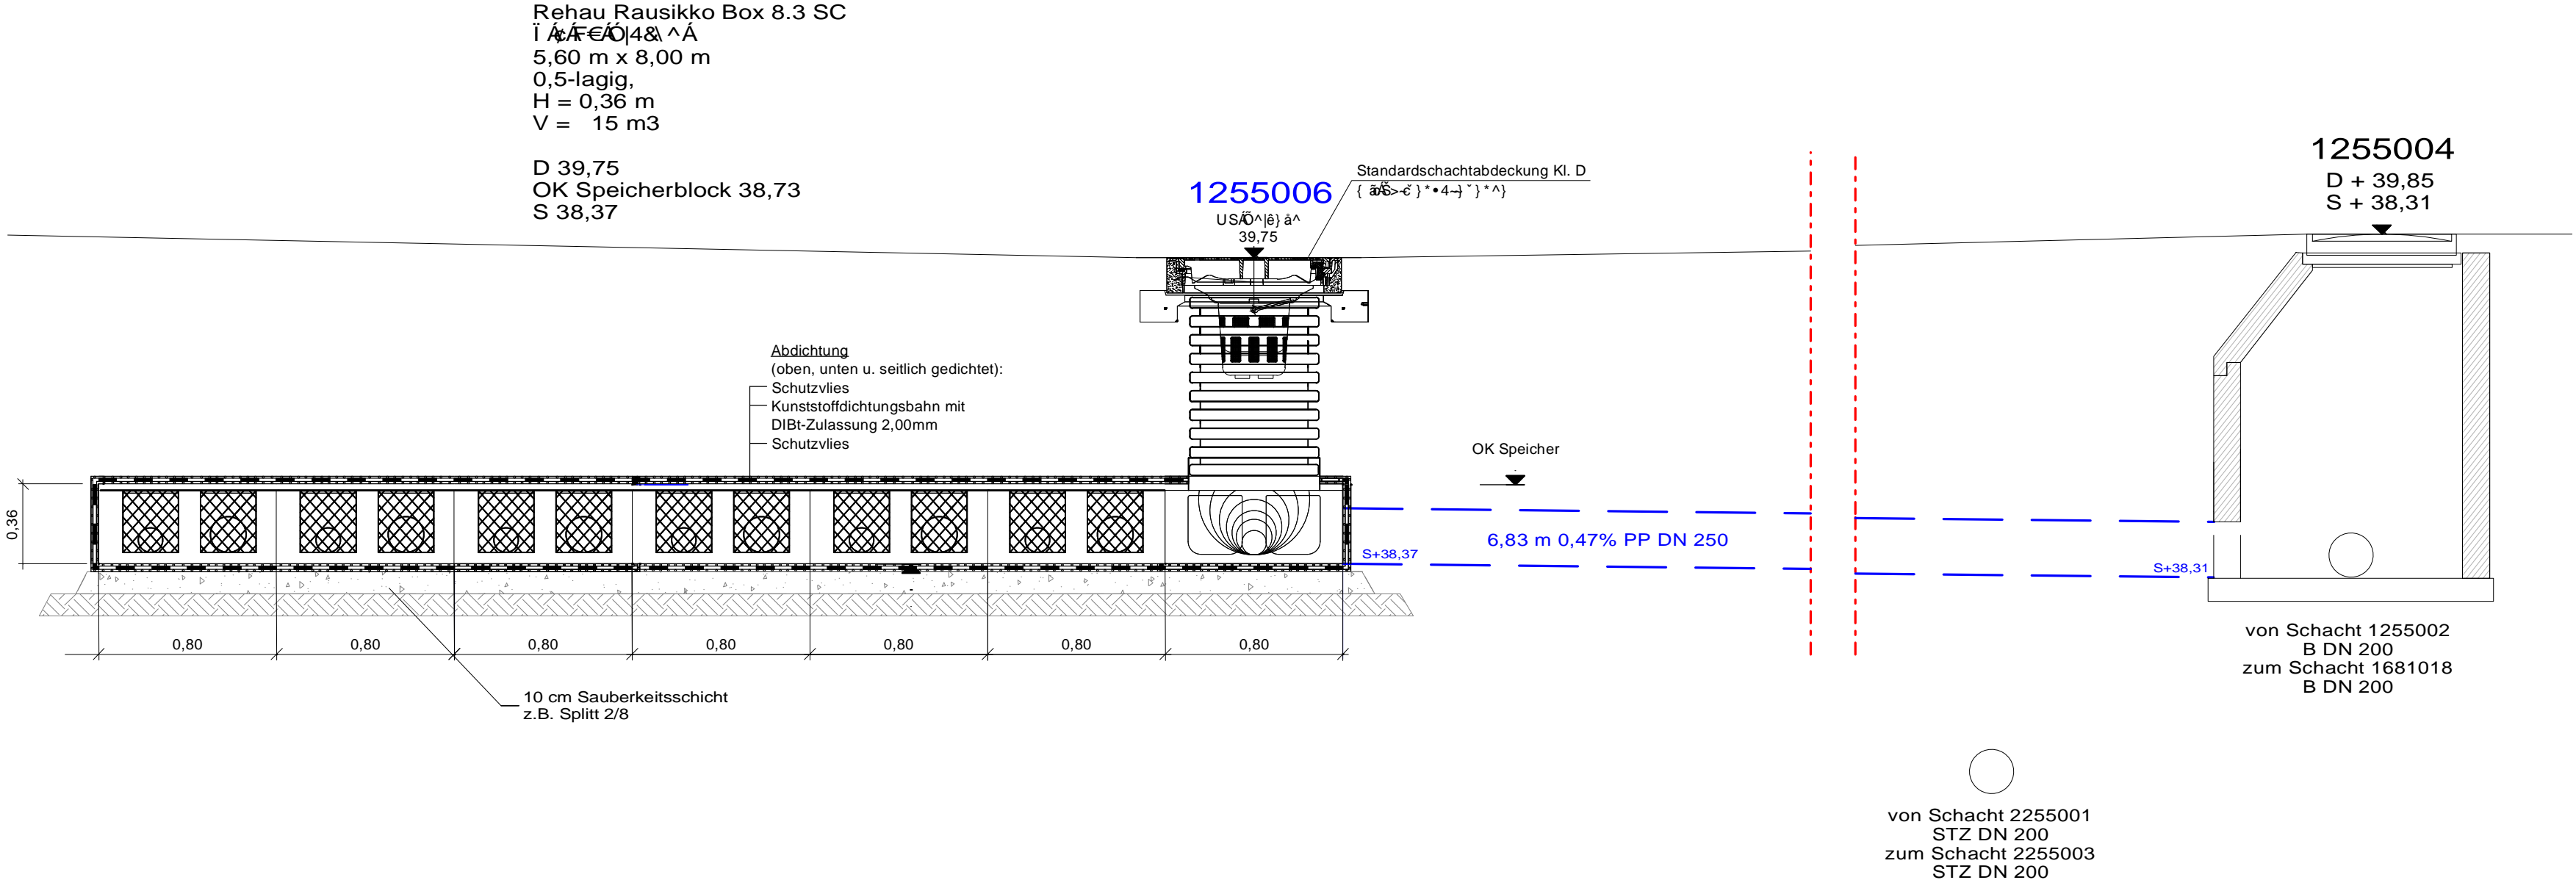

0E^Á æ ^Á ð åÁæ Áœ Á~ Á!>^} Å

6		
5		
4		
3		
2		
1		
Index	†} â^!~}*	Datum

Auftraggeber:

Technisches Betriebszentrum
Flensburg

0E • æp4~^} ð&@} ÄÜ^&@

Planverfasser:

www.ibh-auck.de

Planverfasser: IBH.auck

www.ibh-auck.de

Anlage:

Blatt Nr.: 1.2

Gebiet: Flensburg - RWTG 06

Datum

Name

Sanierungsbereich
Henningholz

0E • ➔ @~}* • | ð ~}*

bearbeitet 15.12.2025 Oelvitz

gezeichnet 15.12.2025 Cudnachowski

*^]!>-c 15.12.2025 Vollstedt

Systemschnitt Regenwasserspeicher

M = 1 : 25

Aufgestellt, Flensburg den

Proj.- Nr. 22-043

Plott 251215-22-043-LP5-Henningh.PDF

Dateiname 22-043-LP5-Speicher Henningh.GVP