


Ü•c{ •&@ 30Ä^*^}, æ•^|•] ^æ@!Ä~!Á|æ@Ä Ä4@Äæ•Ä!ÆF

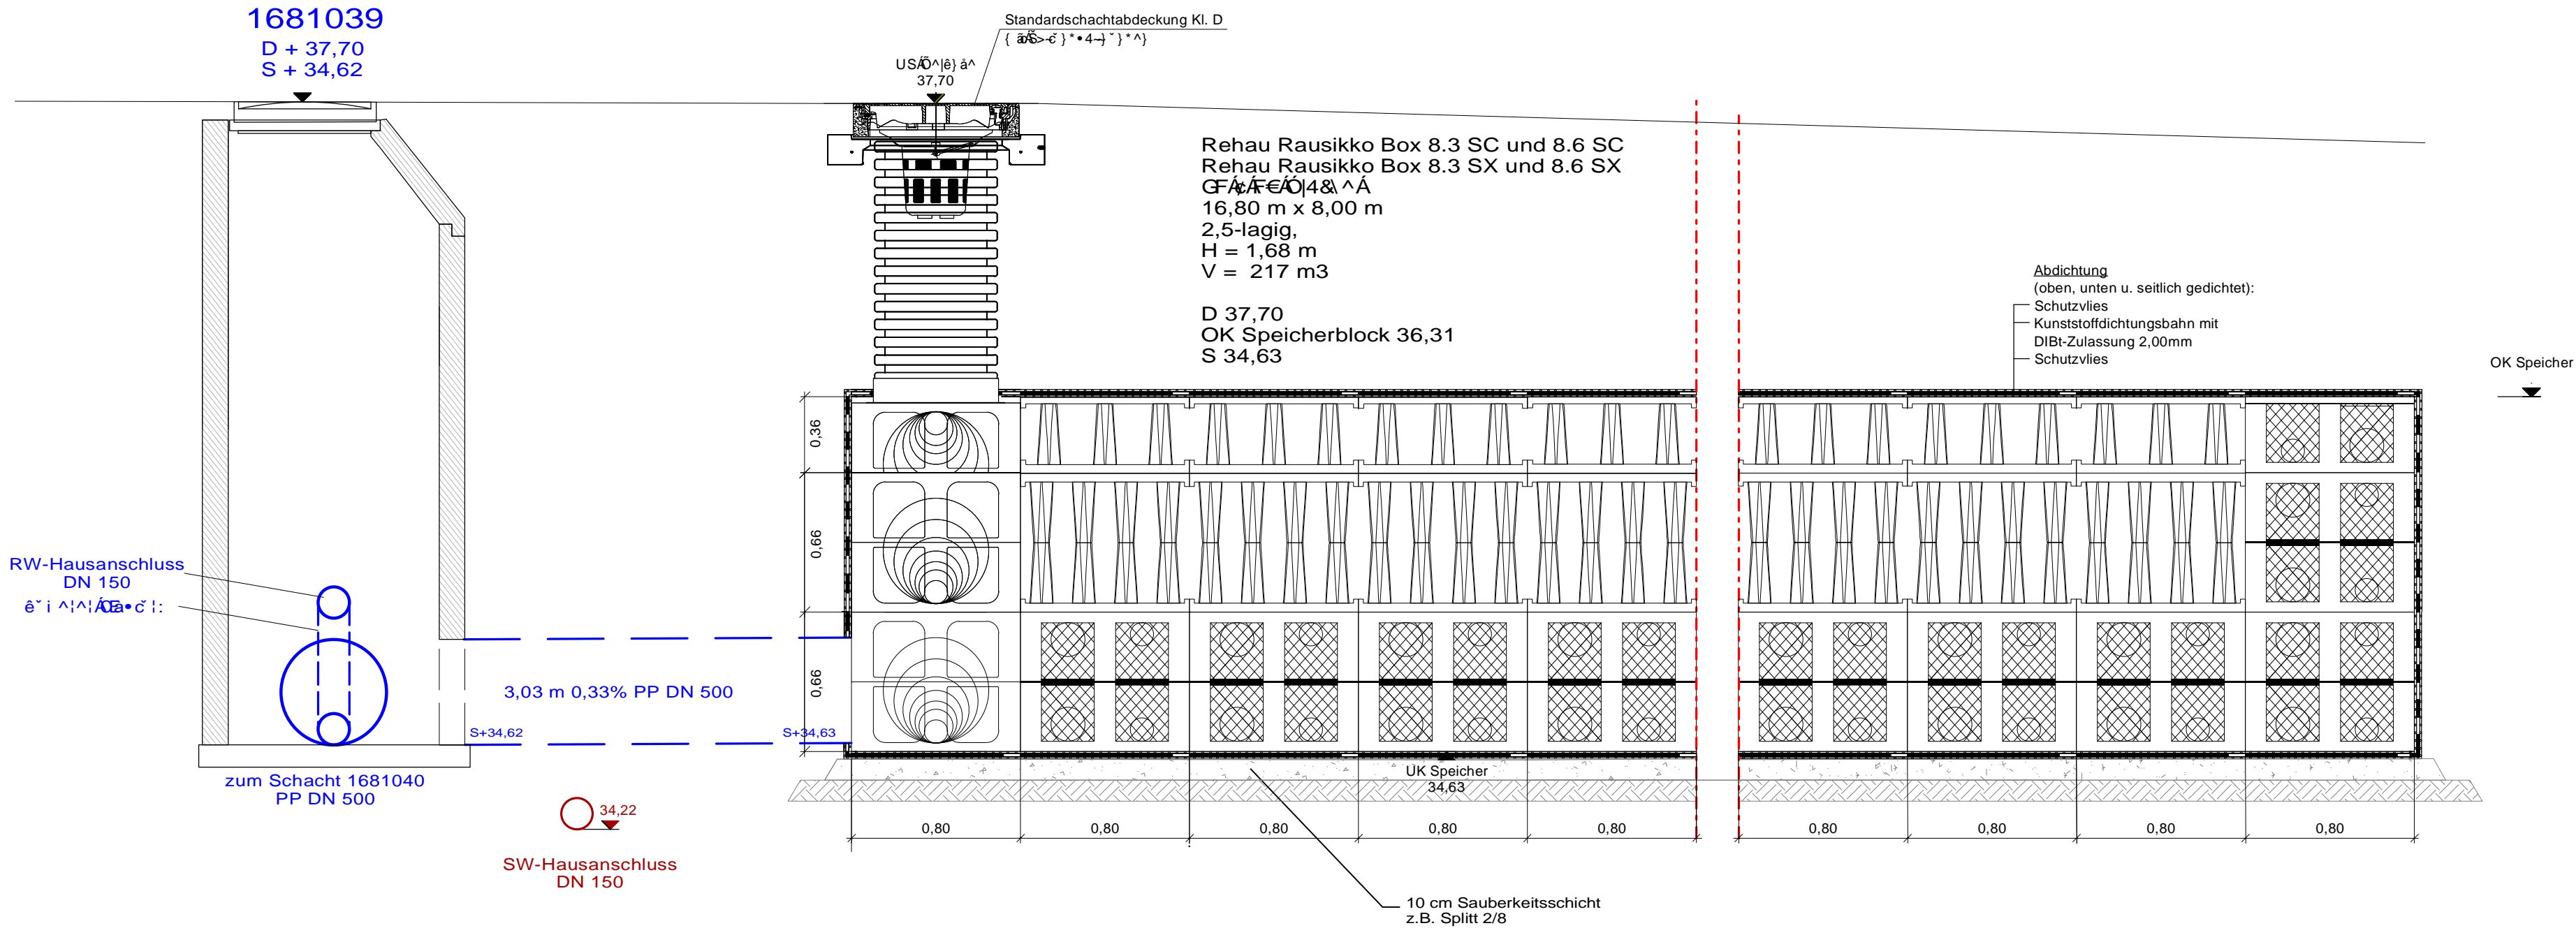

0E|^Ä æ ^Ä ä äÄ ÄÖæ Ä~ Ä!>^} ÄÄ

6		
5		
4		
3		
2		
1		
Index	t} ä^!~}*	Datum

Auftraggeber:
Technisches Betriebszentrum
Flensburg
08 • æp4~^} dæ@} ÄÜ^&@

Planverfasser:

Ingenieurberatung GmbH

Wohn-Güter-Strasse 22
24116 Kiel
T 0431.220 987-0
F 0431.220 987-79
www.ibh-hauck.de

Flughafenstr. 52 A, Kranz C
22315 Hamburg
T 040.532 89-234
F 040.532 89-180
info@ibh-hauck.de

KANALABENTRAG ■ KANALKARTE ■ GRUNDSTÜCKSKONTROLLE ■
KOSTENBEREICH ■ VERMESSUNG ■ STRASSENBAU ■ SONST.

Anlage:
Blatt Nr.: 2.2

Gebiet: Flensburg - RWTG 06

Datum

Name

Sanierungsbereich
Z~!Ä|æ@Ä Ä4@Äæ•Ä!ÆF
Æ•>@~}*•|æ~}*
M = 1 : 25

bearbeitet 29.06.2026 Oelvit
gezeichnet 29.06.2026 Cudnachowski
^!|>~} 29.06.2026 Vollstedt

Systemschnitt Regenwasserspeicher

Aufgestellt, Flensburg den

Proj.- Nr. 22-043
Plott 260629-22-043-LP5-Zur Bleiche 11.PDF
Dateiname 22-043-LP5-Speicher Zur Bleiche.GVP