

Typ 1.0 | Sichtestrich mit FB-Hzg.
Foyer u. Teilbereiche Erschließung Saal

Flächenlasten 5 kN/m², Einzellast 4,0 kN
n. DIN 1991-1-1/NA u. 18560-2

- 9 cm

Zementheizestrich, Bauart A, R9
als Sichtestrich mit Oberflächenveredelung
CT-C40-F6-S90-H65-SW1 nach DIN 18560-2
- 2,5 cm

Rohrträgerplatte gem. TGA (Gewerk Hzg.)
Trennlage (PE-Folie) nach Erfordernis (Gewerk Hzg.)
- 3 cm

Trittschalldämmung DES, WLS 035,
c ≤ 3 mm, dyn. Steifigkeit s' ≤ 30 MN/m³ (Gew. Hzg.)
- 2,5 cm

Wärmedämmung DEO, WLS 035 (Gewerk Hzg.)
- 0,5 cm


Bauwerksabdichtung als Dampfsperre
(Bitumenschweißbahn o.glw.)
- 25 cm

WU-Stahlbetonbodenplatte gem. Statik, mit FBV-Folie
- 10 cm

Perimeterdämmung, XPS, WLS 040,
Druckfestigkeit gem. Statik
- 5 cm

Sauberkeitsschicht, gem. Statik, auf Trennlage
- ≥15 cm

Drainagekies 8/16, inkl. Filtervlies

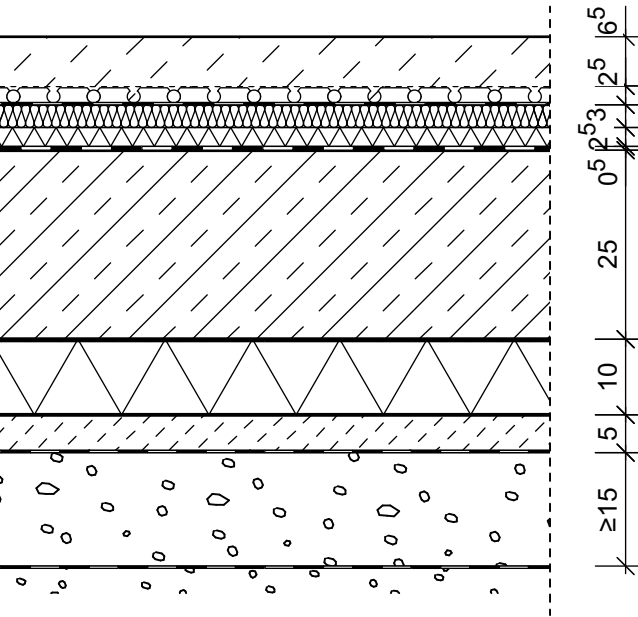

Typ 1.1 | Eingangsmatte
Windfang Foyer

Flächenlasten 5 kN/m², Einzellast 4,0 kN
n. DIN 1991-1-1/NA u. 18560-2

- 3 cm

Eingangsmatte, Edelstahl-Trägerprofil mit
Schlingeneinlage, Kratzkante, R10
- 6,5 cm

Edelstahl-Mattenrahmen h=30 mm
Zementestrich, inkl. staubbindendem Anstrich
CT-C40-F6-S65-SW1 nach DIN 18560-2
- 3 cm

Trennlage (PE-Folie)
- 3 cm

Trittschalldämmung DES, WLS 035,
c ≤ 3 mm, dyn. Steifigkeit s' ≤ 30 MN/m³
- 2 cm

Wärmedämmung DEO, WLS 035
- 0,5 cm


Bauwerksabdichtung als Dampfsperre
(Bitumenschweißbahn o.glw.)
- 25 cm

WU-Stahlbetonbodenplatte gem. Statik, mit
FBV-Folie
- 10 cm

Perimeterdämmung, XPS, WLS 040,
Druckfestigkeit gem. Statik
- 5 cm

Sauberkeitsschicht, gem. Statik, auf Trennlage
- ≥15 cm

Drainagekies 8/16, inkl. Filtervlies

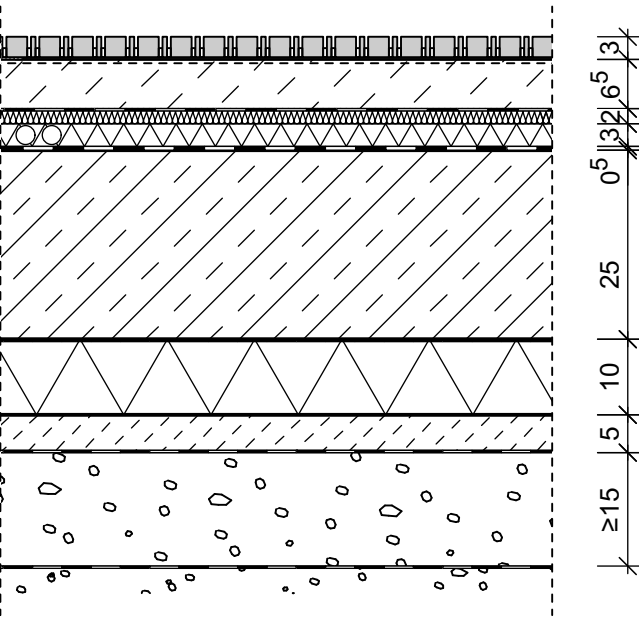

Typ 1.2 | Sichtestrich mit FB-Hzg.
Erschließung Saal

Flächenlasten 5 kN/m², Einzellast 4,0 kN
n. DIN 1991-1-1/NA u. 18560-2

- 9 cm

Zementheizestrich, Bauart A, R9
als Sichtestrich mit Oberflächenveredelung
CT-C40-F6-S90-H65-SW1 nach DIN 18560-2
- 2,5 cm

Rohrträgerplatte gem. TGA (Gewerk Hzg.)
Trennlage (PE-Folie) nach Erfordernis (Gewerk Hzg.)
- 3,0 cm


Trittschalldämmung DES, WLS 035,
c ≤ 3 mm, dyn. Steifigkeit s' ≤ 20 MN/m³ (Gewerk Hzg.)
- 2,5 cm

Wärmedämmung DEO, WLS 035 (Gewerk Hzg.)
- 0,5 cm

Bauwerksabdichtung als Dampfsperre
(Bitumenschweißbahn o.glw.)
- 20 cm

Stahlbetondecke gem. Statik; Trennlage (PE-Folie)
- 10 cm

Perimeterdämmung, XPS, WLS 040,
Druckfestigkeit gem. Statik
- z.T. Magerbetonauffüllung gem. Statik
auf Bestands-Stahlbetonbodenplatte und
äußerer Abdichtung (schwarze Wanne)

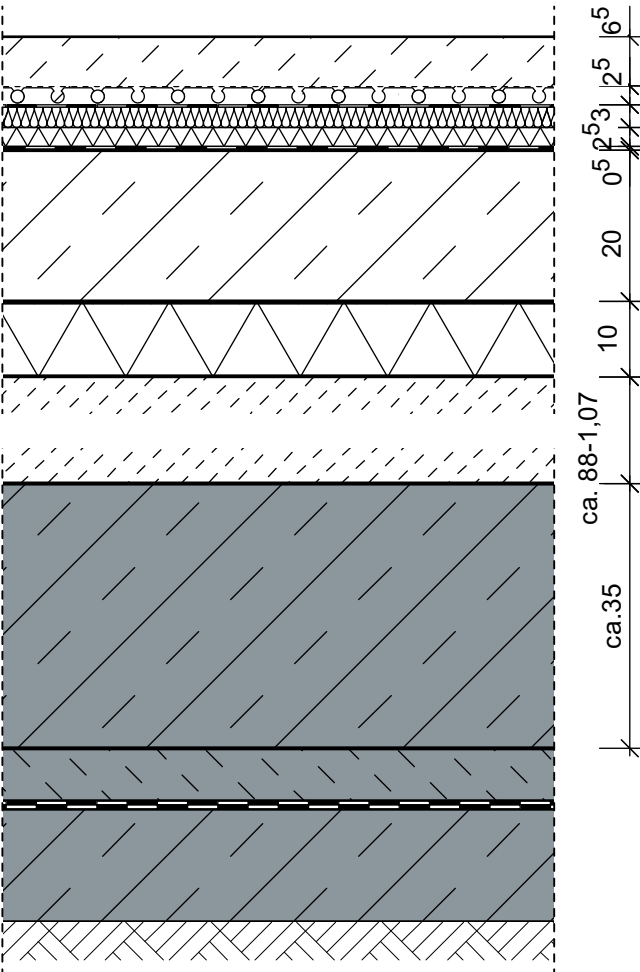

Alle Brüstungshöhen, Türhöhen, Sturzhöhen,
Öffnungshöhen und Unterdeckenhöhen sind
als Rohhöhen bezogen auf OKFFB.

Höhe ± 0,00 = +2,35 m ü.NHN

LEGENDE:

- BESTAND MAUERWERK
- BESTAND STAHLBETON
- BESTAND HOLZ
- MAUERWERK
- STAHLBETON
- STAHLBETON-FERTIGTEIL
- PORENBETON
- TROCKENBAU
- DÄMMUNG WEICH
- DÄMMUNG HART
- KIES
- HOLZ
- ESTRICH
- BETON UNBEWEHRT
- BAHNENABDICHTUNG
- SICHTBETON

Alle Maße sind am Bau zu prüfen

Anlage für Ausschreibung
Kein Ausführungsplan

INDEX	ÄNDERUNG	DATUM	GEZ

BAUHERR

Stadt Schleswig
-Der Bürgermeister-




vertreten durch:
Fachbereich III Bau
Fachdienst III-4 Gebäudemanagement
Gallberg 3/4
24837 Schleswig

ppp

Kulturhaus Schleswig

Erweiterung und Modernisierung

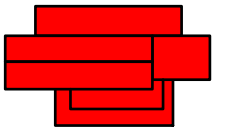

Schleiblick
24837 Schleswig

PHASE
Ausführungsplanung

PLAN
Bodenaufbauten 1.0-1.2

MAßSTAB
1:10

GEZEICHNET
asa | cth

ERSTELLT
17.06.2024

ppp architekten + stadtplaner gmbh
Kanalstraße 52 | 23552 Lübeck

A5De-X-XXX-10-0510	0
--------------------	---

Ergänzende Hinweise: Trittschalldämmung: 1-lagig | in konstanter Höhe durchgehend | vollflächig aufliegend | stoßversetzt zur Wärmedämmung | Wärmedämmung: im Bereich von Leitungstrassen zweilagig | dicht gestoßen | versetzte Stöße | vollflächiger Ausgleich von Fehlstellen | bei Installationsleitungen mit zementgebundener Ausgleichsschüttung | Trassenführung gem. BEB-Merkblatt