

Typ 1.3 | Sichtestrich ohne FB-Hzg.
Garderobe EG BT C

Flächenlasten 5 kN/m², Einzellast 4,0 kN
n. DIN 1991-1-1/NA u. 18560-2


- 6,5 cm

Zementestrich, R9
als Sichtestrich mit Oberflächenveredelung
CT-C40-F6-S65-SW1 nach DIN 18560-2
- 2,5 cm

Trennlage (PE-Folie)
Trittschalldämmung DES, WLS 035,
c ≤ 3 mm, dyn. Steifigkeit s' ≤ 30 MN/m³
- 34 cm

Wärmedämmung DEO, WLS 035
- ca. 35 cm

Bestands-Stahlbetonbodenplatte
mit äußerer Abdichtung (schwarze Wanne)

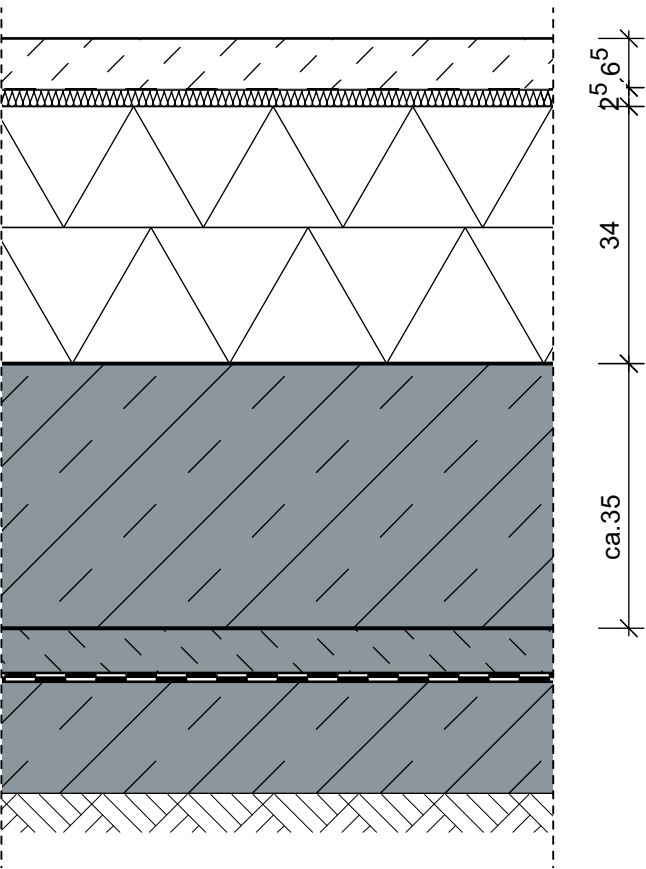

Typ 1.4 | Sichtestrich ohne FB-Hzg.
Treppenträume Nordflügel EG BT D

Flächenlasten 5 kN/m², Einzellast 4,0 kN
n. DIN 1991-1-1/NA u. 18560-2

- 6,0 cm


Zementestrich, R9, dunkel eingefärbt,
als Sichtestrich mit Oberflächenveredelung
CT-C40-F6-SW1-S60-SW1 nach DIN 18560-2
- 2,5 cm

Trennlage (PE-Folie)
Trittschalldämmung DES, WLS 035,
c ≤ 3 mm, dyn. Steifigkeit s' ≤ 30 MN/m³
- 4,0 cm

Wärmedämmung DEO, WLS 024
- 0,5 cm

Bauwerksabdichtung als Dampfsperre
(Bitumenschweißbahn o.glw.)
- ca. 25 cm

WU-Stahlbetonbodenplatte (Bestand)

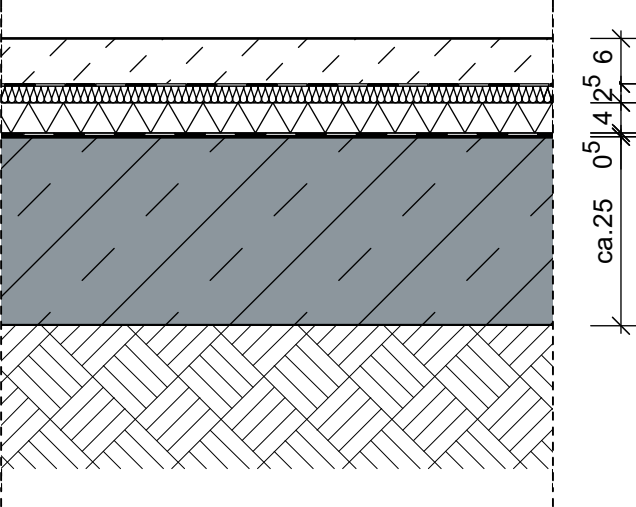


Ergänzung zu Typ 1.5a | Rampe Achsbereich J-K/3-4
Treppenraum im Übergang BT D zu BT E

Aufbau wie Typ 1.5a, jedoch:

- 0-2 cm

Ausgleichs-/Gefälleestrich ca. 1,5%
auf der Stb.-Bodenplatte

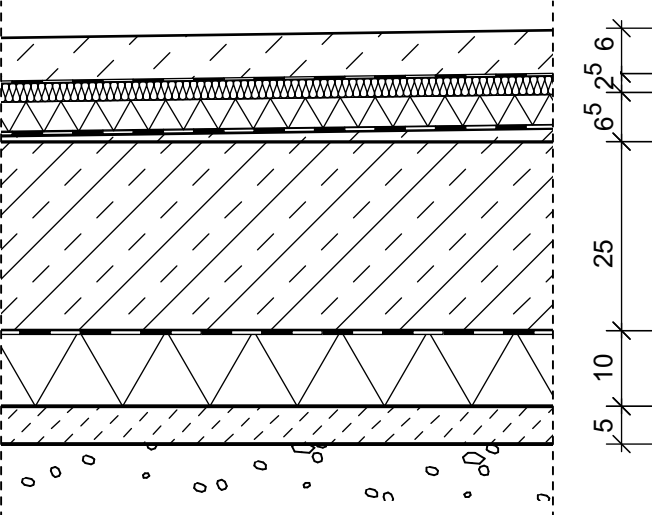

Typ 1.5a | Sichtestrich ohne FB-Hzg.
Treppenträume Erweiterung Nordflügel BT D

Flächenlasten 5 kN/m², Einzellast 4,0 kN
n. DIN 1991-1-1/NA u. 18560-2

- 6,0 cm

Zementestrich, R9, dunkel eingefärbt,
als Sichtestrich mit Oberflächenveredelung
CT-C40-F6-SW1-S60-SW1 nach DIN 18560-2
- 2,5 cm

Trennlage (PE-Folie)
Trittschalldämmung DES, WLS 035,
c ≤ 3 mm, dyn. Steifigkeit s' ≤ 30 MN/m³
- 4,0 cm


Wärmedämmung DEO, WLS 024
- 0,5 cm

Bauwerksabdichtung als Dampfsperre
(Bitumenschweißbahn o.glw.)
- 25-30 cm

WU-Stahlbetonbodenplatte gem. Statik,
mit FBV-Folie
- 10 cm

Perimeterdämmung, XPS, WLS 040,
Druckfestigkeit gem. Statik
- 5 cm

Sauberkeitsschicht gem. Statik

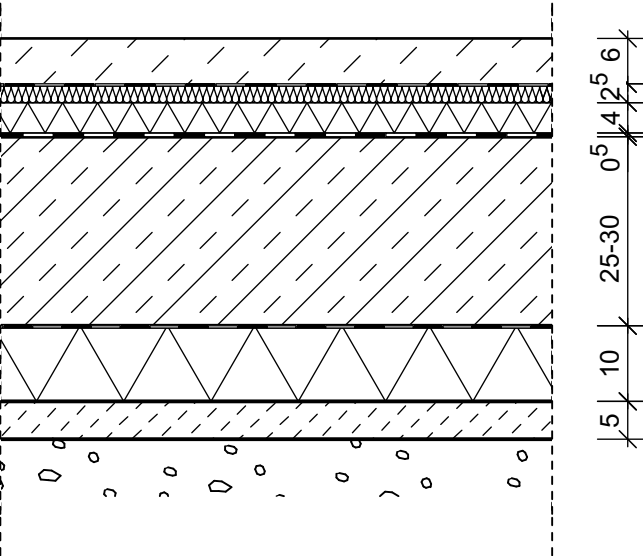


Typ 1.5b | Sichtestrich ohne FB-Hzg.
Treppenträume Erweiterung Nordflügel BT D

Aufbau wie Typ 1.5a, jedoch:

- 6,0 cm

Wärmedämmung DEO, WLS 024

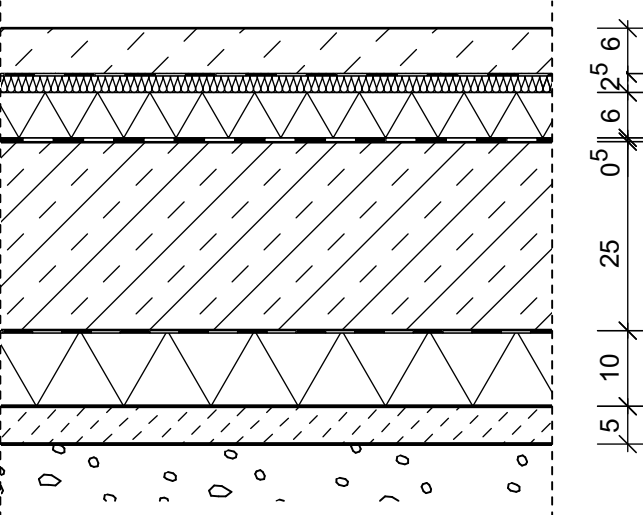

Alle Brüstungshöhen, Türhöhen, Sturzhöhen,
Öffnungshöhen und Unterdeckenhöhen sind
als Rohhöhen bezogen auf OKFFB.

Höhe ± 0,00 = +2,35 m ü.NHN

LEGENDE:

- BESTAND MAUERWERK
- BESTAND STAHLBETON
- BESTAND HOLZ
- MAUERWERK
- STAHLBETON
- STAHLBETON-FERTIGTEIL
- PORENBETON
- TROCKENBAU
- DÄMMUNG WEICH
- DÄMMUNG HART
- KIES
- HOLZ
- ESTRICH
- BETON UNBEWEHRT
- BAHNENABDICHTUNG
- SICHTBETON

Alle Maße sind am Bau zu prüfen


Anlage für Ausschreibung
Kein Ausführungsplan

INDEX	ÄNDERUNG	DATUM	GEZ

BAUHERR
Stadt Schleswig
-Der Bürgermeister-
vertreten durch:
Fachbereich III Bau
Fachdienst III-4 Gebäudemanagement
Gallberg 3/4
24837 Schleswig

ppp

Kulturhaus Schleswig
Erweiterung und Modernisierung

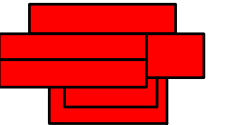

Schleiblick
24837 Schleswig

PHASE
Ausführungsplanung
PLAN
Bodenaufbauten 1.3-1.5b

MAßSTAB
1:10
GEZEICHNET
asa | cth
ERSTELLT
17.06.2024

ppp architekten + stadtplaner gmbh
Kanalstraße 52 | 23552 Lübeck

A5De-X-XXX-10-0511	0
--------------------	---

Ergänzende Hinweise: Trittschalldämmung: 1-lagig | in konstanter Höhe durchgehend | vollflächig aufliegend | stoßversetzt zur Wärmedämmung | Wärmedämmung: im Bereich von Leitungstrassen zweilagig | dicht gestoßen | versetzte Stöße | vollflächiger Ausgleich von Fehlstellen | bei Installationsleitungen mit zementgebundener Ausgleichsschüttung | Trassenführung gem. BEB-Merkblatt