


Typ 1.6 | Sichtestrich mit FB-Hzg.
Galerie li., Foyer u. Bar (Bestand Stb.-Decke)
Galerie re. (Ersatz Stb.-Decke)

Flächenlasten 5 kN/m², Einzellast 4,0 kN
n. DIN 1991-1-1/NA u. 18560-2


- 9 cm Zementheizestrich, Bauart A, R9-10 als Sichtestrich mit Oberflächenveredelung CT-C40-F6-S90-H65-SW1 nach DIN 18560-2
- 2,5 cm Rohrträgerplatte gem. TGA (Gewerk Hzg.) Trennlage (PE-Folie) nach Erfordernis (Gewerk Hzg.)
- 3 cm Trittschalldämmung DES, WLS 035, c ≤ 3 mm, dyn. Steifigkeit s' ≤ 20 MN/m³ (Gewerk Hzg.)
- 0-6 cm Ausgleichsdämmung DEO, WLS 035 (Gewerk Hzg.)
- ca.16-22 cm Stahlbetondecke gem. Statik (z.T. Bestand)

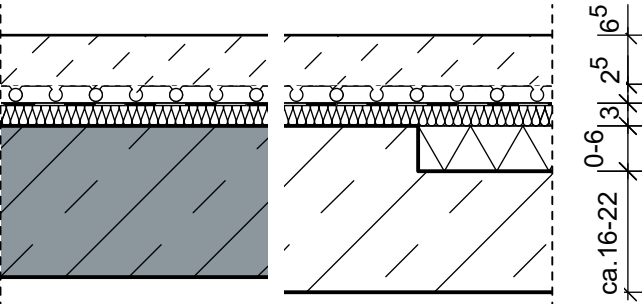

Typ 1.7 | Sichtestrich ohne FB-Hzg.
Treppenträume BT C+D

Flächenlasten 5 kN/m², Einzellast 4,0 kN
n. DIN 1991-1-1/NA u. 18560-2


- 6,5 cm Zementestrich, R9, dunkel eingefärbt, als Sichtestrich mit Oberflächenveredelung CT-C40-F6-S65-SW1 nach DIN 18560-2 Trennlage (PE-Folie)
- 3 cm Trittschalldämmung DES, WLS 035, c ≤ 3 mm, dyn. Steifigkeit s' ≤ 30 MN/m³
- 2,5 cm Ausgleichsdämmung DEO, WLS 035
- ca.16-20 cm Stahlbetondecke gem. Statik (z.T. Bestand)

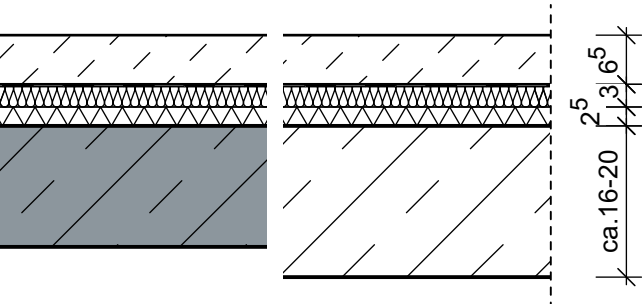

Typ 1.8 | Sichtestrich ohne FB-Hzg.
Treppenträume BT A

Flächenlasten 5 kN/m², Einzellast 4,0 kN
n. DIN 1991-1-1/NA u. 18560-2


- 6,5 cm Zementestrich, R9, dunkel eingefärbt, als Sichtestrich mit Oberflächenveredelung CT-C40-F6-S65-SW1 nach DIN 18560-2 Trennlage (PE-Folie)
- 3 cm Trittschalldämmung DES, WLS 035, c ≤ 3 mm, dyn. Steifigkeit s' ≤ 30 MN/m³
- 5,5 cm Ausgleichsdämmung DEO, WLS 035
- 30 cm Stahlbetondecke gem. Statik

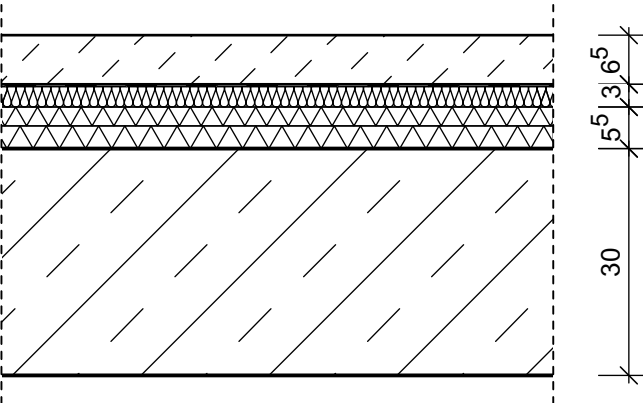

Typ 1.8a | Sichtestrich ohne FB-Hzg.
Bühnenladebereich BT A

Aufbau wie Typ 1.8, jedoch:

- 5,0 cm Wärmedämmung DEO, WLS 035
- 0,5 cm Bauwerksabdichtung als Dampfsperre (Bitumenschweißbahn o.glw.)
- 30 cm WU-Stahlbetonbodenplatte gem. Statik, mit FBV-Folie
- 10 cm Perimeterdämmung, XPS, WLS 040, Druckfestigkeit gem. Statik
- 5 cm Sauberkeitsschicht gem. Statik

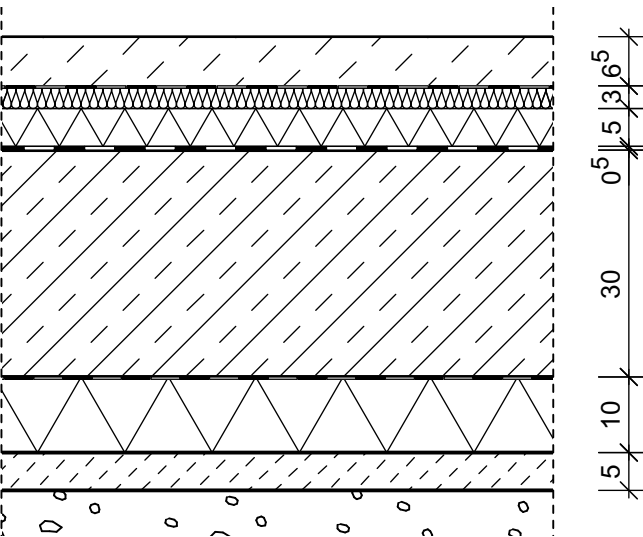

Alle Brüstungshöhen, Türhöhen, Sturzhöhen, Öffnungshöhen und Unterdeckenhöhen sind als Rohhöhen bezogen auf OKFFB.

Höhe ± 0,00 = +2,35 m ü.NHN

LEGENDE:

- BESTAND MAUERWERK
- BESTAND STAHLBETON
- BESTAND HOLZ
- MAUERWERK
- STAHLBETON
- STAHLBETON-FERTIGTEIL
- PORENBETON
- TROCKENBAU
- DÄMMUNG WEICH
- DÄMMUNG HART
- KIES
- HOLZ
- ESTRICH
- BETON UNBEWEHRT
- BAHNENABDICHTUNG
- SICHTBETON

Alle Maße sind am Bau zu prüfen

Anlage für Ausschreibung
Kein Ausführungsplan

INDEX	ÄNDERUNG	DATUM	GEZ

BAUHERR

Stadt Schleswig
-Der Bürgermeister-




vertreten durch:
Fachbereich III Bau
Fachdienst III-4 Gebäudemanagement
Gallberg 3/4 24837 Schleswig

ppp

Kulturhaus Schleswig

Erweiterung und Modernisierung

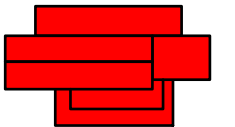

Schleiblick
24837 Schleswig

PHASE Ausführungsplanung
PLAN Bodenaufbauten 1.6-1.8

MAßSTAB 1:10
GEZEICHNET asa | cth
ERSTELLT 17.06.2024

ppp architekten + stadtplaner gmbh
Kanalstraße 52 | 23552 Lübeck

A5De-X-XXX-10-0512 0

Ergänzende Hinweise: Trittschalldämmung: 1-lagig | in konstanter Höhe durchgehend | vollflächig aufliegend | stoßversetzt zur Wärmedämmung | Wärmedämmung: im Bereich von Leitungstrassen zweilagig | dicht gestoßen | versetzte Stöße | vollflächiger Ausgleich von Fehlstellen | bei Installationsleitungen mit zementgebundener Ausgleichsschüttung | Trassenführung gem. BEB-Merkblatt