

Typ 2.0a | Fliesen auf schwimmendem Estrich
Sanitär-/Umkleidebereiche EG BT F
Flächenlasten bis 5 kN/m², Einzellast bis 4,0 kN
n. DIN 1991-1-1/NA u. 18560-2

- 1,5 cm


Bodenfliesen R9/R10, im Dünnbett (<5mm)
Duschen R10B, abgesenkt u. mit 2% Gefälle
Verbundabdichtung nach Erfordernis (bis W3-I)
gem. DIN 18534
- 6,5 cm

Zementestrich
CT-C35-F5-S65 nach DIN 18560-2
Trennlage (PE-Folie)
- 3 cm

Trittschalldämmung DES, WLS 035,
c ≤ 3 mm, dyn. Steifigkeit s' ≤ 30 MN/m³
- 7 cm

Wärmedämmung DEO, WLS 035
- ca. 35 cm

Bestands-Stahlbetonbodenplatte
mit äußerer Abdichtung (schwarze Wanne)

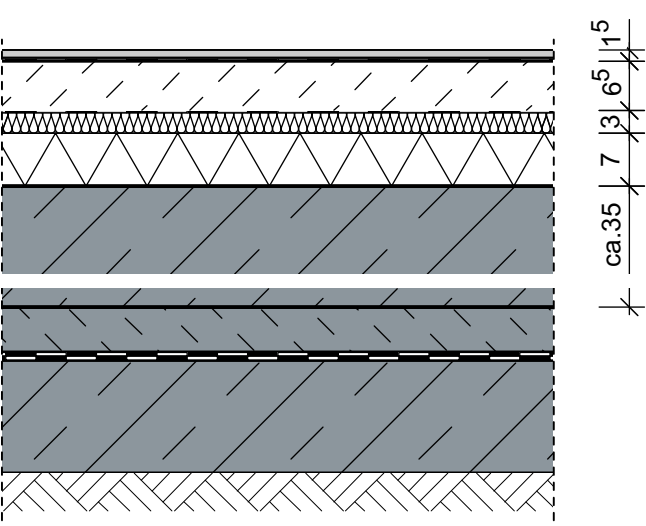

Typ 2.1a | Fliesen auf schwimmendem Estrich
Sanitärbereiche Nordflügel EG BT D
Flächenlasten 5 kN/m², Einzellast 4,0 kN
n. DIN 1991-1-1/NA u. 18560-2

- 1,5 cm

Bodenfliesen R9/R10, im Dünnbett (<5mm)
Duschen R10B, abgesenkt u. mit 2% Gefälle
Verbundabdichtung nach Erfordernis (bis W3-I)
gem. DIN 18534
- 6,0 cm


Zementestrich
CT-C40-F6-SW1-S60 nach DIN 18560-2
Trennlage (PE-Folie)
- 2 cm

Trittschalldämmung DES, WLS 035,
c ≤ 3 mm, dyn. Steifigkeit s' ≤ 30 MN/m³
- 10,0 cm

Wärmedämmung DEO, WLS 024
- 0,5 cm

Bauwerksabdichtung als Dampfsperre
(Bitumenschweißbahn o.glw.)
- ca.25 cm

WU-Stahlbetonbodenplatte (Bestand)

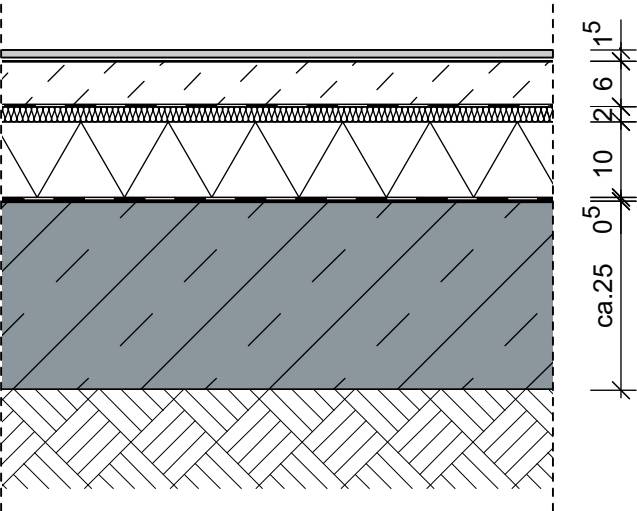

Typ 2.1b | Fliesen auf schwimmendem Estrich
Sanitärbereiche Nordflügel EG BT D
Flächenlasten 5 kN/m², Einzellast 4,0 kN
n. DIN 1991-1-1/NA u. 18560-2

- 1,5 cm

Bodenfliesen R9/R10, im Dünnbett (<5mm)
Duschen R10B, abgesenkt u. mit 2% Gefälle
Verbundabdichtung nach Erfordernis (bis W3-I)
gem. DIN 18534
- 6,0 cm

Zementestrich
CT-C40-F6-SW1-S60 nach DIN 18560-2
Trennlage (PE-Folie)
- 2 cm

Trittschalldämmung DES, WLS 035,
c ≤ 3 mm, dyn. Steifigkeit s' ≤ 30 MN/m³
- 3,0 cm


Wärmedämmung DEO, WLS 024
- 0,5 cm

Bauwerksabdichtung als Dampfsperre
(Bitumenschweißbahn o.glw.)
- 25 cm

WU-Stahlbetonbodenplatte gem. Statik,
mit FBV-Folie
- 10 cm

Perimeterdämmung, XPS, WLS 040,
Druckfestigkeit gem. Statik
- 5 cm

Sauberkeitsschicht gem. Statik

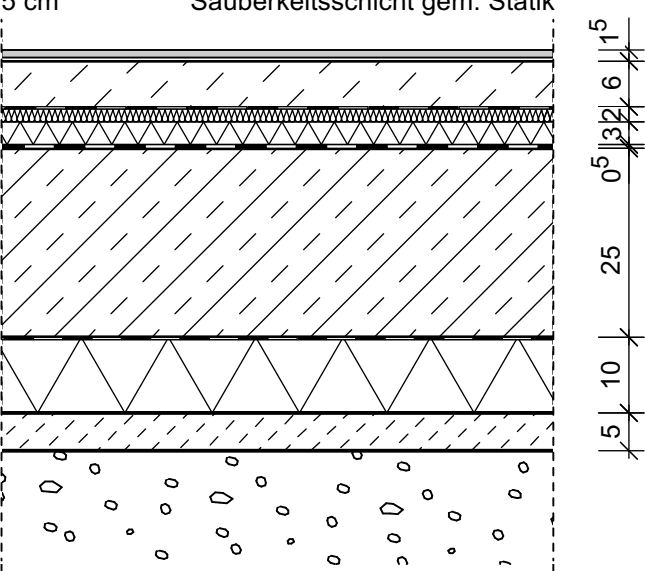

Typ 2.0b | Fliesen auf schwimmendem Estrich
Sanitär-/Umkleidebereiche EG BT C
Flächenlasten bis 5 kN/m², Einzellast bis 4,0 kN
n. DIN 1991-1-1/NA u. 18560-2

- 1,5 cm


Bodenfliesen R9/R10, im Dünnbett (<5mm)
Duschen R10B, abgesenkt u. mit 2% Gefälle
Verbundabdichtung nach Erfordernis (bis W3-I)
gem. DIN 18534
- 6,5 cm

Zementestrich
CT-C35-F5-S65 nach DIN 18560-2
Trennlage (PE-Folie)
- 3 cm

Trittschalldämmung DES, WLS 035,
c ≤ 3 mm, dyn. Steifigkeit s' ≤ 30 MN/m³
- 32 cm

Wärmedämmung DEO, WLS 035
- ca. 35 cm

Bestands-Stahlbetonbodenplatte
mit äußerer Abdichtung (schwarze Wanne)

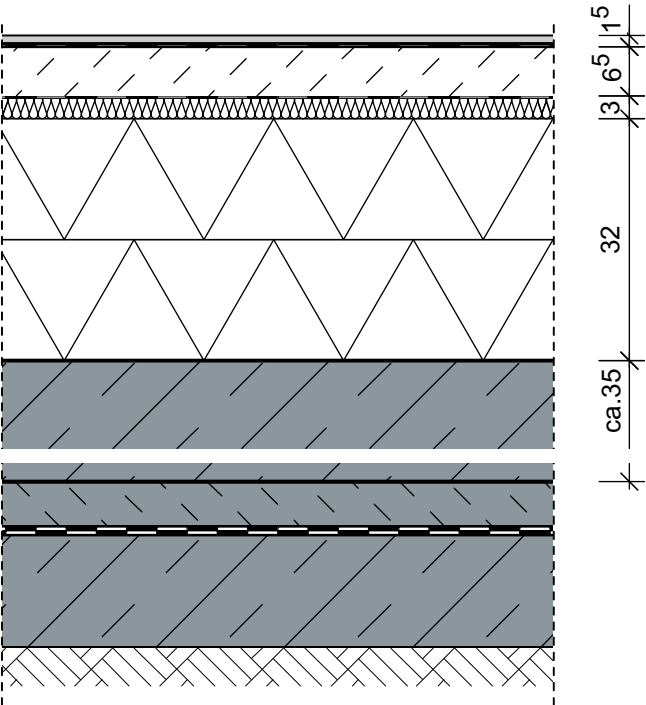

Ergänzende Hinweise: Trittschalldämmung: 1-lagig | in konstanter Höhe durchgehend | vollflächig aufliegend | stoßversetzt zur Wärmedämmung | Wärmedämmung: im Bereich von Leitungstrassen zweilagig | dicht gestoßen | versetzte Stöße | vollflächiger Ausgleich von Fehlstellen | bei Installationsleitungen mit zementgebundener Ausgleichsschüttung | Trassenführung gem. BEB-Merkblatt

Alle Brüstungshöhen, Türhöhen, Sturzhöhen, Öffnungshöhen und Unterdeckenhöhen sind als Rohhöhen bezogen auf OKFFB.

Höhe ± 0,00 = +2,35 m ü.NHN

LEGENDE:

- BESTAND MAUERWERK
- BESTAND STAHLBETON
- BESTAND HOLZ
- MAUERWERK
- STAHLBETON
- STAHLBETON-FERTIGTEIL
- PORENBETON
- TROCKENBAU
- DÄMMUNG WEICH
- DÄMMUNG HART
- KIES
- HOLZ
- ESTRICH
- BETON UNBEWEHRT
- BAHNENABDICHTUNG
- SICHTBETON

Alle Maße sind am Bau zu prüfen

Anlage für Ausschreibung
Kein Ausführungsplan

INDEX	ÄNDERUNG	DATUM	GEZ

BAUHERR

Stadt Schleswig
-Der Bürgermeister-




vertreten durch:
Fachbereich III Bau
Fachdienst III-4 Gebäudemanagement
Gallberg 3/4
24837 Schleswig

ppp

Kulturhaus Schleswig

Erweiterung und Modernisierung

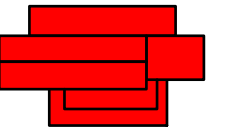

Schleiblick
24837 Schleswig

PHASE
Ausführungsplanung

PLAN
Bodenaufbauten 2.0-2.1b

MAßSTAB
1:10

GEZEICHNET
asa | cth

ERSTELLT
17.06.2024

ppp architekten + stadtplaner gmbh
Kanalstraße 52 | 23552 Lübeck

A5De-X-XXX-10-0513
0