

Typ 2.2 | Fliesen auf schwimmendem Estrich
Sanitärbereiche Nordflügel OG BT C+D
Sanitärbereiche/Treppenträume DG BT F

Flächenlasten 5 kN/m², Einzellast 4,0 kN
n. DIN 1991-1-1/NA u. 18560-2

- 1,5 cm


Bodenfliesen R9/R10, im Dünnbett (<5mm)
Duschen R10B, abgesenkt u. mit 2% Gefälle
Verbundabdichtung nach Erfordernis (bis W3-I)
gem. DIN 18534
- 6,5 cm

Zementestrich
CT-C35-F5-S65 nach DIN 18560-2
Trennlage (PE-Folie)
- 2 cm

Trittschalldämmung DES, WLS 035,
c ≤ 3 mm, dyn. Steifigkeit s' ≤ 30 MN/m³
- 2 cm

Ausgleichsdämmung/-schüttung DEO, WLS 035
- ca.16-20 cm

Stahlbetondecke gem. Statik (z.T. Bestand)

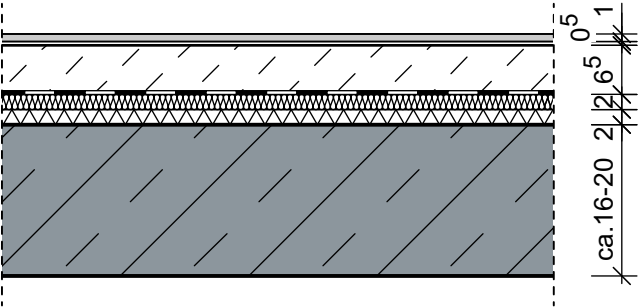

Typ 2.3 | Fliesen auf schwimmendem Estrich
Eingangsbereich Südflügel OG BT F

Flächenlasten 5 kN/m², Einzellast 4,0 kN
n. DIN 1991-1-1/NA u. 18560-2

- 1,5 cm


Bodenfliesen R9/R10, im Dünnbett (<5mm)
Verbundabdichtung nach Erfordernis (bis W3-I)
gem. DIN 18534
- 6,5 cm

Zementestrich
CT-C35-F5-S65 nach DIN 18560-2
Trennlage (PE-Folie)
- 3 cm

Trittschalldämmung DES, WLS 035,
c ≤ 3 mm, dyn. Steifigkeit s' ≤ 30 MN/m³
- 4 cm

Ausgleichsdämmung DEO, WLS 035
- ca.16-20 cm

Stahlbetondecke gem. Statik (z.T. Bestand)

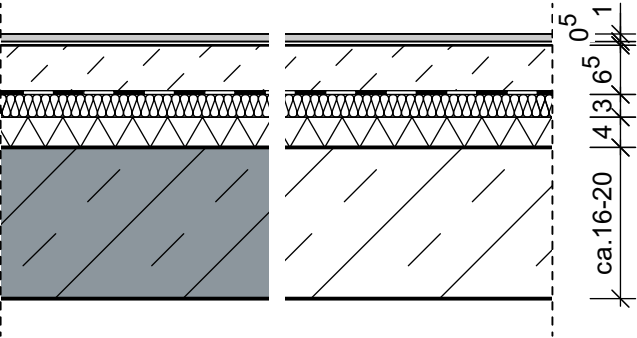

Typ 2.4 | Fliesen auf schwimmendem Estrich
Personaleingang Südflügel OG BT F

Flächenlasten 5 kN/m², Einzellast 4,0 kN
n. DIN 1991-1-1/NA u. 18560-2

- 1,5 cm

Bodenfliesen R10-11, im Dünnbett (<5mm)
Verbundabdichtung nach Erfordernis (bis W3-I)
gem. DIN 18534
- 6,5 cm

Zementestrich
CT-C35-F5-S65 nach DIN 18560-2
Trennlage (PE-Folie)
- 3 cm

Trittschalldämmung DES, WLS 035,
c ≤ 3 mm, dyn. Steifigkeit s' ≤ 30 MN/m³
- 3,5 cm


Wärmedämmung DEO, WLS 035
- 0,5 cm

Bauwerksabdichtung gem. DIN 18533-1
(Bitumenschweißbahn o.glw., W1.1-E)
- ca.15 cm

Stahlbetonbodenplatte (Bestand)
bzw.
Stahlbetonbodenplatte gem. Statik, PE-Folie
- 15 cm

Perimeterdämmung, XPS, WLS 040,
Druckfestigkeit gem. Statik
- 10 cm

Sauberkeitsschicht gem. Statik
- 5 cm

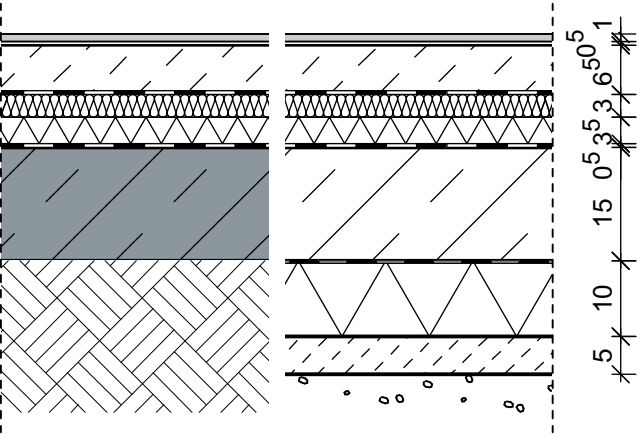

Alle Brüstungshöhen, Türhöhen, Sturzhöhen,
Öffnungshöhen und Unterdeckenhöhen sind
als Rohhöhen bezogen auf OKFFB.

Höhe ± 0,00 = +2,35 m ü.NHN

LEGENDE:

- BESTAND MAUERWERK
- BESTAND STAHLBETON
- BESTAND HOLZ
- MAUERWERK
- STAHLBETON
- STAHLBETON-FERTIGTEIL
- PORENBETON
- TROCKENBAU
- DÄMMUNG WEICH
- DÄMMUNG HART
- KIES
- HOLZ
- ESTRICH
- BETON UNBEWEHRT
- BAHNENABDICHTUNG
- SICHTBETON

Alle Maße sind am Bau zu prüfen

Anlage für Ausschreibung
Kein Ausführungsplan

INDEX	ÄNDERUNG	DATUM	GEZ

BAUHERR

Stadt Schleswig
-Der Bürgermeister-




vertreten durch:
Fachbereich III Bau
Fachdienst III-4 Gebäudemanagement
Gallberg 3/4
24837 Schleswig

ppp

Kulturhaus Schleswig

Erweiterung und Modernisierung

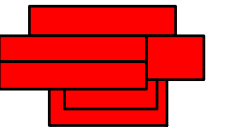

Schleiblick
24837 Schleswig

PHASE
Ausführungsplanung

PLAN
Bodenaufbauten 2.2-2.5

MAßSTAB
1:10

GEZEICHNET
asa | cth

ERSTELLT
17.06.2024

ppp architekten + stadtplaner gmbh
Kanalstraße 52 | 23552 Lübeck

A5De-X-XXX-10-0514
0

Ergänzende Hinweise: Trittschalldämmung: 1-lagig | in konstanter Höhe durchgehend | vollflächig aufliegend | stoßversetzt zur Wärmedämmung | Wärmedämmung: im Bereich von Leitungstrassen zweilagig | dicht gestoßen | versetzte Stöße | vollflächiger Ausgleich von Fehlstellen | bei Installationsleitungen mit zementgebundener Ausgleichsschüttung | Trassenführung gem. BEB-Merkblatt