


Typ 2.6 | bauseitiger Belag auf schwimmendem Estrich mit FB-Hzg.

Gastraum Südflügel OG BT F

Flächenlasten 5 kN/m², Einzellast 4,0 kN
n. DIN 1991-1-1/NA u. 18560-2


1,5 cm	Bodenbelag R9-10, bauseits
9 cm	Zementheizestrich, Bauart A, CT-C35-F5-S90-H65 nach DIN 18560-2
2,5 cm	Rohrträgerplatte gem. TGA (Gewerk Hzg.) Trennlage (PE-Folie) nach Erfordernis (Gewerk Hzg.)
2 cm	Trittschalldämmung DES, WLG 035, $c \leq 3$ mm, dyn. Steifigkeit $s' \leq 30$ MN/m³ (Gewerk Hzg.)
2 cm	Wärmedämmung DEO, WLS 035 (Gewerk Hzg.)
0,5 cm	Bauwerksabdichtung gem. DIN 18533-1 (Bitumenschweißbahn o.glw., W1.1-E)
15 cm	Stahlbetonbodenplatte gem. Statik, PE-Folie
10 cm	Perimeterdämmung, XPS, WLS 040, Druckfestigkeit gem. Statik
5 cm	Sauberkeitsschicht gem. Statik

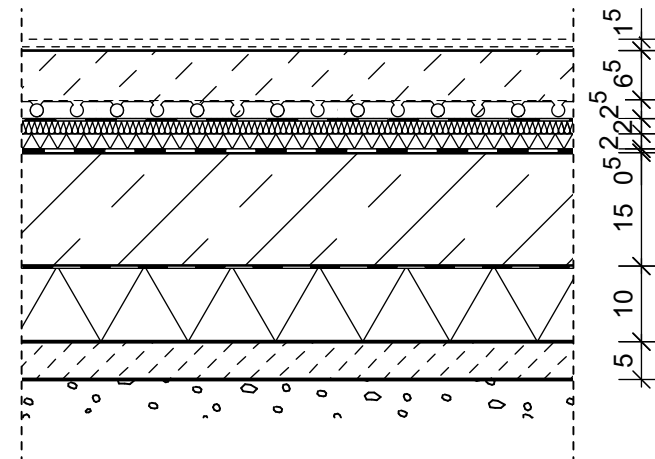

Typ 2.9 | Fliesen im Dickbett Treppenraum Nordflügel DG BT D

Flächenlasten 5 kN/m², Einzellast 4,0 kN
n. DIN 1991-1-1/NA u. 18560-2

1 cm	Bodenfliesen R9
4 cm	zementärer Dickbettmörtel NM III/M10, inkl. Haftbrücke
ca. 20 cm	Stahlbetondecke gem. Statik (Bestand)

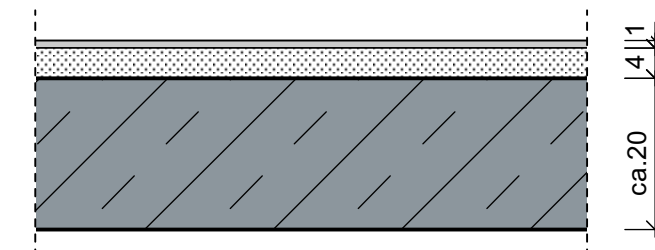


Typ 2.7 | bauseitiger Belag auf schwimmendem Estrich mit FB-Hzg.

Gastraum Südflügel OG BT F

Flächenlasten 5 kN/m², Einzellast 4,0 kN
n. DIN 1991-1-1/NA u. 18560-2


1,5 cm	Bodenbelag R9-10, bauseits
9 cm	Zementheizestrich, Bauart A, CT-C35-F5-S90-H65 nach DIN 18560-2
2,5 cm	Rohrträgerplatte gem. TGA (Gewerk Hzg.) Trennlage (PE-Folie) nach Erfordernis (Gewerk Hzg.)
2 cm	Trittschalldämmung DES, WLG 035, $c \leq 3$ mm, dyn. Steifigkeit $s' \leq 30$ MN/m³ (Gewerk Hzg.)
2,5 cm	Wärmedämmung DEO, WLS 035 (Gewerk Hzg.)
0-6 cm	Ausgleichsdämmung DEO, WLS 035 (Gewerk Hzg.)
ca.16 cm	Stahlbetondecke gem. Statik (Bestand)

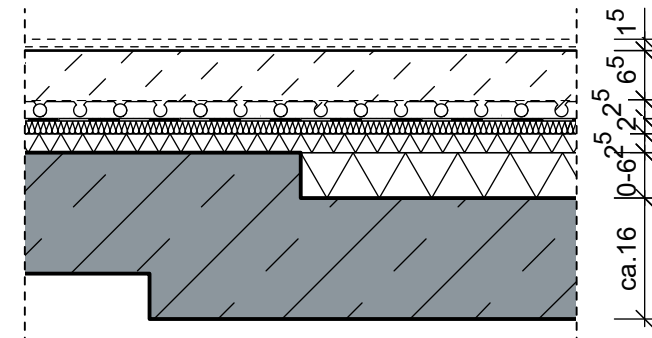

Typ 2.10 | Fliesen auf schwimmendem Estrich mit FB-Hzg. Sanitärbereiche Südflügel DG BT F

Flächenlasten 5 kN/m², Einzellast 4,0 kN
n. DIN 1991-1-1/NA u. 18560-2


1,5 cm	Bodenfliesen R10, im Dünnbett (<5mm) Verbundabdichtung nach Erfordernis (bis W3-I) gem. DIN 18534
9 cm	Zementheizestrich, Bauart A, CT-C35-F5-S90-H65 nach DIN 18560-2
2,5 cm	Rohrträgerplatte gem. TGA (Gewerk Hzg.) Trennlage (PE-Folie) nach Erfordernis (Gewerk Hzg.)
1,5 cm	Trittschalldämmung DES, WLG 035, $c \leq 3$ mm, dyn. Steifigkeit $s' \leq 30$ MN/m³ (Gewerk Hzg.)
ca.16 cm	Stahlbetondecke gem. Statik (z.T. Bestand)

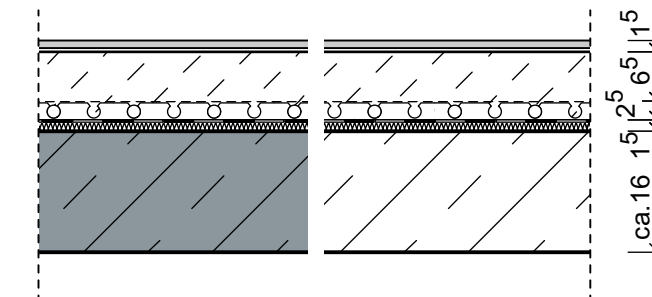

Typ 2.8 | bauseitiger Belag auf schwimmendem Estrich Bühnenbereich Südflügel OG BT F

Flächenlasten 5 kN/m², Einzellast 4,0 kN
n. DIN 1991-1-1/NA u. 18560-2

1,5 cm	Bodenbelag R9, bauseits
6,5 cm	Zementestrich CT-C35-F5-S65 nach DIN 18560-2 Trennlage (PE-Folie) Trittschalldämmung DES, WLS 035, $c \leq 3$ mm, dyn. Steifigkeit $s' \leq 30$ MN/m³
2 cm	Ausgleichsdämmung DEO, WLS 035
5 cm	Stahlbetondecke gem. Statik
20 cm	

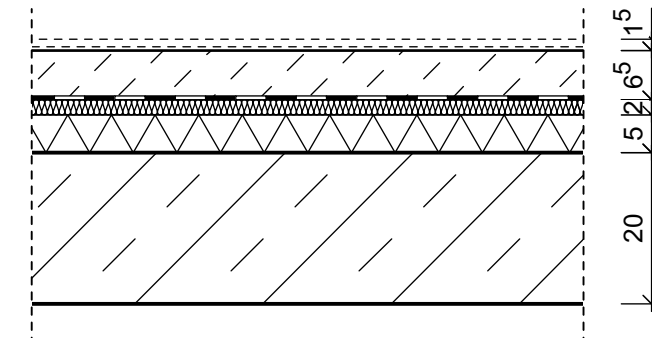

Alle Brüstungshöhen, Türhöhen, Sturzhöhen, Öffnungshöhen und Unterdeckenhöhen sind als Rohhöhen bezogen auf OKFFB.

Höhe $\pm 0,00 = +2,35$ m ü.NHN

LEGENDE:

	BESTAND MAUERWERK
	BESTAND STAHLBETON
	BESTAND HOLZ
	MAUERWERK
	STAHLBETON
	STAHLBETON-FERTIGTEIL
	PORENBETON
	TROCKENBAU
	DÄMMUNG WEICH
	DÄMMUNG HART
	KIES
	HOLZ
	ESTRICH
	BETON UNBEWEHRT
	BAHNENABDICHTUNG
	SICHTBETON

Alle Maße sind am Bau zu prüfen

Anlage für Ausschreibung
Kein Ausführungsplan

INDEX	ÄNDERUNG	DATUM	GEZ

BAUHERR

Stadt Schleswig
-Der Bürgermeister-




vertreten durch:
Fachbereich III Bau
Fachdienst III-4 Gebäudemanagement
Gallberg 3/4 24837 Schleswig

ppp

Kulturhaus Schleswig

Erweiterung und Modernisierung

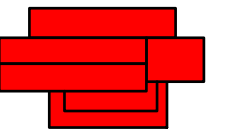

Schleiblick
24837 Schleswig

PHASE Ausführungsplanung

PLAN Bodenaufbauten 2.6-2.10

MAßSTAB 1:10

GEZEICHNET asa | cth

ERSTELLT 17.06.2024

ppp architekten + stadtplaner gmbh
Kanalstraße 52 | 23552 Lübeck

A5De-X-XXX-10-0515

0

Ergänzende Hinweise: Trittschalldämmung: 1-lagig | in konstanter Höhe durchgehend | vollflächig aufliegend | stoßversetzt zur Wärmedämmung | Wärmedämmung: im Bereich von Leitungstrassen zweilagig | dicht gestoßen | versetzte Stöße | vollflächiger Ausgleich von Fehlstellen | bei Installationsleitungen mit zementgebundener Ausgleichsschüttung | Trassenführung gem. BEB-Merkblatt