


Typ 3.0 | Kautschukbelag auf schwimmendem Estrich
Sanitätsraum/Technik EG BT C

Flächenlasten bis 5 kN/m², Einzellast bis 4,0 kN
n. DIN 1991-1-1/NA u. 18560-2


0,5 cm	Kautschukbodenbelag R9/R10, vollflächig verklebt, auf Spachtelung
6,5 cm	Zementestrich CT-C35-F5-S65 nach DIN 18560-2 Trennlage (PE-Folie)
2 cm	Trittschalldämmung DES, WLS 035, $c \leq 3 \text{ mm}$, dyn. Steifigkeit $s' \leq 30 \text{ MN/m}^3$
34 cm	Wärmedämmung DEO, WLS 035
ca. 35 cm	Bestands-Stahlbetonbodenplatte mit äußerer Abdichtung (schwarze Wanne)

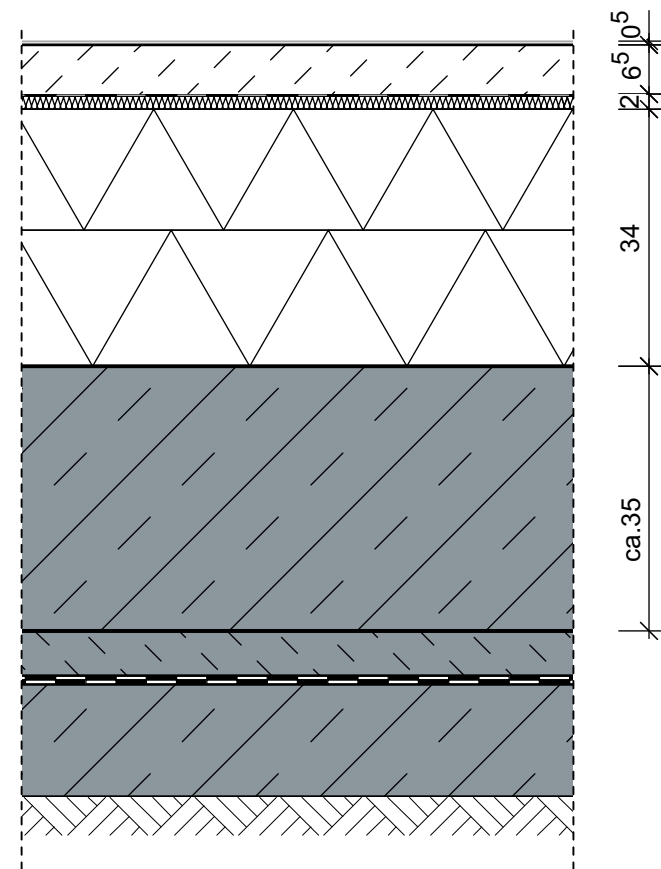

Typ 3.1 | Kautschukbelag auf schwimmendem Estrich
Garderoben/Technik Nordflügel EG BT D

Flächenlasten 5 kN/m², Einzellast 4,0 kN
n. DIN 1991-1-1/NA u. 18560-2


0,5 cm	Kautschukbodenbelag R9/R10, vollflächig verklebt, auf Spachtelung
6,0 cm	Zementestrich CT-C40-F6-SW1-S60 nach DIN 18560-2 Trennlage (PE-Folie)
2,0 cm	Trittschalldämmung DES, WLS 035, $c \leq 3 \text{ mm}$, dyn. Steifigkeit $s' \leq 30 \text{ MN/m}^3$
4,0 cm	Wärmedämmung DEO, WLS 024
0-7 cm	Ausgleichsdämmung DEO, WLS 035
0,5 cm	Bauwerksabdichtung als Dampfsperre (Bitumenschweißbahn o.glw.)
ca.25 cm	WU-Stahlbetonbodenplatte (Bestand)

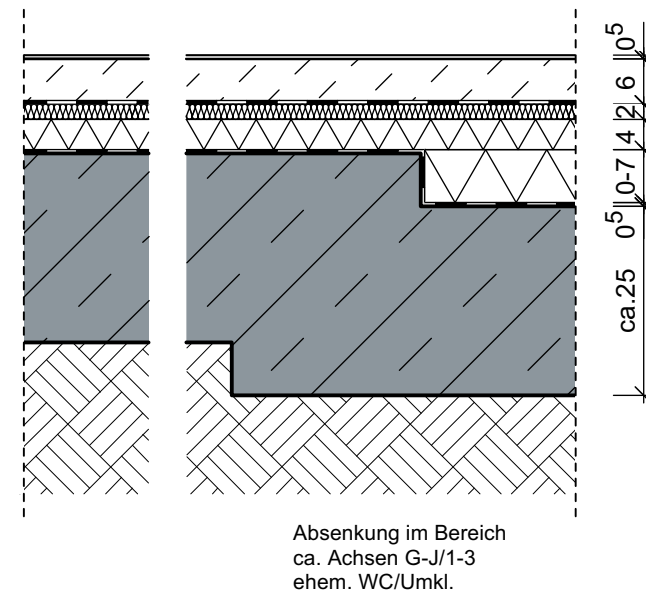

Typ 3.2 | Kautschukbelag auf schwimmendem Estrich
Erweiterung Nordflügel EG BT D

Flächenlasten 5 kN/m², Einzellast 4,0 kN
n. DIN 1991-1-1/NA u. 18560-2

0,5 cm	Kautschukbodenbelag R9/R10, vollflächig verklebt, auf Spachtelung
6,0 cm	Zementestrich CT-C40-F6-SW1-S60 nach DIN 18560-2 Trennlage (PE-Folie)
2,0 cm	Trittschalldämmung DES, WLS 035, $c \leq 3 \text{ mm}$, dyn. Steifigkeit $s' \leq 30 \text{ MN/m}^3$
4,0 cm	Wärmedämmung DEO, WLS 024
0,5 cm	Bauwerksabdichtung als Dampfsperre (Bitumenschweißbahn o.glw.)
25-30 cm	WU-Stahlbetonbodenplatte gem. Statik, mit FBV-Folie
10 cm	Perimeterdämmung, XPS, WLS 040, Druckfestigkeit gem. Statik
5 cm	Sauberkeitsschicht gem. Statik

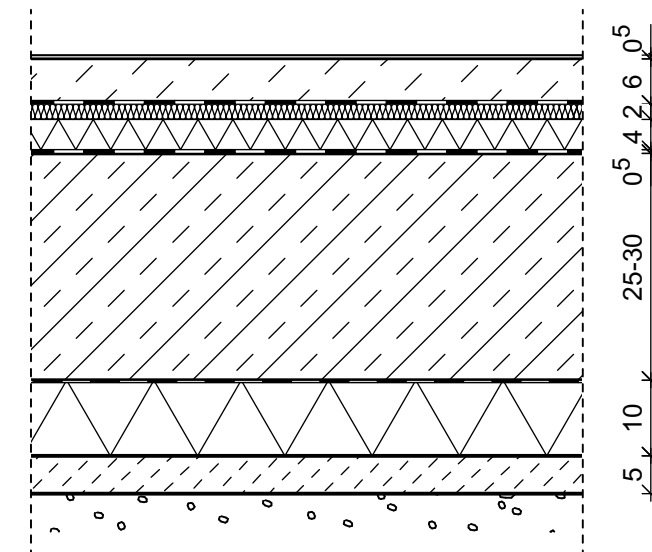

Alle Brüstungshöhen, Türhöhen, Sturzhöhen,
Öffnungshöhen und Unterdeckenhöhen sind
als Rohhöhen bezogen auf OKFFB.

Höhe ± 0,00 = +2,35 m ü.NHN

LEGENDE:

	BESTAND MAUERWERK
	BESTAND STAHLBETON
	BESTAND HOLZ
	MAUERWERK
	STAHLBETON
	STAHLBETON-FERTIGTEIL
	PORENBETON
	TROCKENBAU
	DÄMMUNG WEICH
	DÄMMUNG HART
	KIES
	HOLZ
	ESTRICH
	BETON UNBEWEHRT
	BAHNENABDICHTUNG
	SICHTBETON

Alle Maße sind am Bau zu prüfen

Anlage für Ausschreibung
Kein Ausführungsplan

INDEX	ÄNDERUNG	DATUM	GEZ

BAUHERR

Stadt Schleswig
-Der Bürgermeister-




vertreten durch:
Fachbereich III Bau
Fachdienst III-4 Gebäudemanagement
Gallberg 3/4 24837 Schleswig

ppp

Kulturhaus Schleswig

Erweiterung und Modernisierung

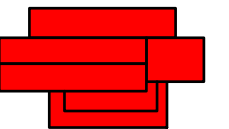

Schleiblick
24837 Schleswig

PHASE Ausführungsplanung

PLAN Bodenaufbauten 3.0-3.2

MAßSTAB 1:10

GEZEICHNET asa | cth

ERSTELLT 17.06.2024

ppp architekten + stadtplaner gmbh
Kanalstraße 52 | 23552 Lübeck

A5De-X-XXX-10-0516

0

Ergänzende Hinweise: Trittschalldämmung: 1-lagig | in konstanter Höhe durchgehend | vollflächig aufliegend | stoßversetzt zur Wärmedämmung | Wärmedämmung: im Bereich von Leitungstrassen zweilagig | dicht gestoßen | versetzte Stöße | vollflächiger Ausgleich von Fehlstellen | bei Installationsleitungen mit zementgebundener Ausgleichsschüttung | Trassenführung gem. BEB-Merkblatt