


Typ 4.0a | Parkett auf schwimmendem Estrich
Saal (Teilbereich Tribüne, auf Bestandssohle u. Ergänzungen)

Flächenlasten 5 kN/m², Einzellast 4,0 kN + dyn. Lasten
n. DIN 1991-1-1/NA u. 18560-2


- 1 cm Lamellenparkett, d=8 mm, Eiche geölt, R9 vollflächig schubfest verklebt, auf Spachtelung
- 11 cm Zementestrich CT-C40-F6-SW1-S110 nach DIN 18560-2 inkl. statischer Bemessung Trennlage (PE-Folie)
- 0,8 cm Trittschalldämmung DES, WLS 075, $c \leq 1$ mm, dyn. Steifigkeit $s' \leq 30$ MN/m³
- 2 cm Wärmedämmung DEO, WLS 035, 200 kPa
- 0,5 cm Bauwerksabdichtung als Dampfsperre (Bitumenschweißbahn o.glw.)
- ca.25 cm WU-Stahlbetonbodenplatte (Bestand) bzw.
- 25 cm Stahlbetonbodenplatte gem. Statik Trennlage (PE-Folie)
- 20 cm Perimeterdämmung, XPS, WLS 040, nicht lastabtragend gem. Statik z.T. Magerbetonauffüllung gem. Statik auf Bestands-Stahlbetonbodenplatte und äußerer Abdichtung (schwarze Wanne)

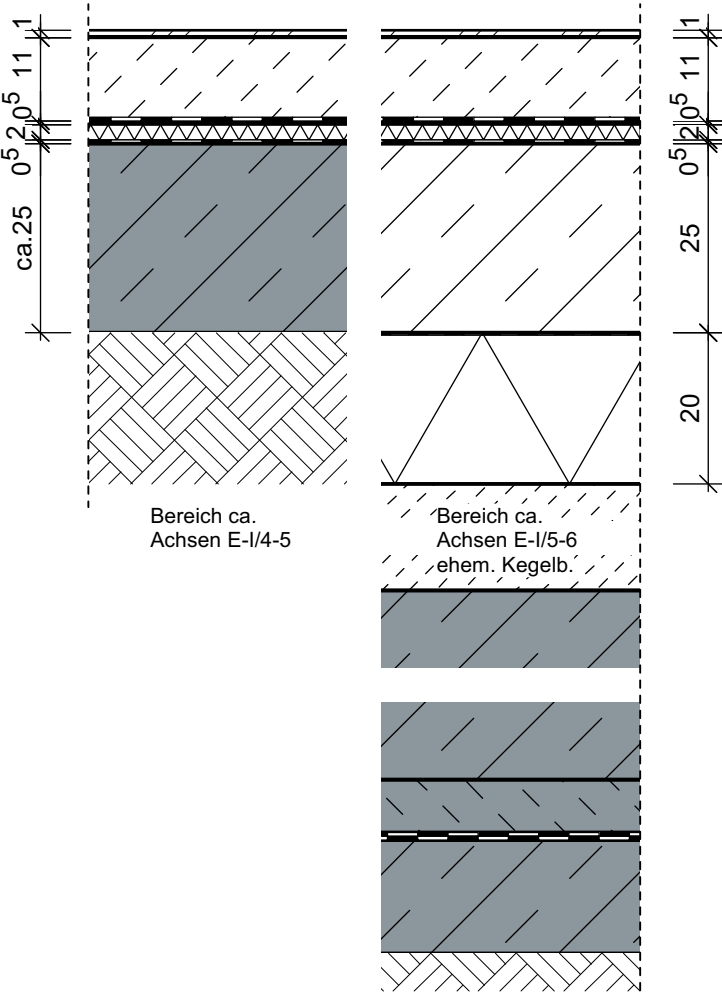

Typ 4.0b | Parkett auf schwimmendem Estrich
Saal (Teilbereich vor Tribüne, auf Bestandssohle u. Ergänzg.)

Flächenlasten 5 kN/m², Einzellast 4,0 kN
n. DIN 1991-1-1/NA u. 18560-2


- 1 cm Lamellenparkett, d=8 mm, Eiche geölt, R9 vollflächig schubfest verklebt, auf Spachtelung
- 6,5 cm Zementestrich CT-C40-F6-SW1-S110 nach DIN 18560-2 Trennlage (PE-Folie)
- 2 cm Trittschalldämmung DES, WLS 034, $c \leq 2$ mm, dyn. Steifigkeit $s' \leq 30$ MN/m³
- 5 cm Wärmedämmung DEO, WLS 024
- 0,5 cm Bauwerksabdichtung als Dampfsperre (Bitumenschweißbahn o.glw.)
- ca.25 cm WU-Stahlbetonbodenplatte (Bestand) bzw.
- 25 cm Stahlbetonbodenplatte gem. Statik Trennlage (PE-Folie)
- 20 cm Perimeterdämmung, XPS, WLS 040, nicht lastabtragend gem. Statik Magerbetonauffüllung gem. Statik auf Bestands-Stahlbetonbodenplatte und äußerer Abdichtung (schwarze Wanne)

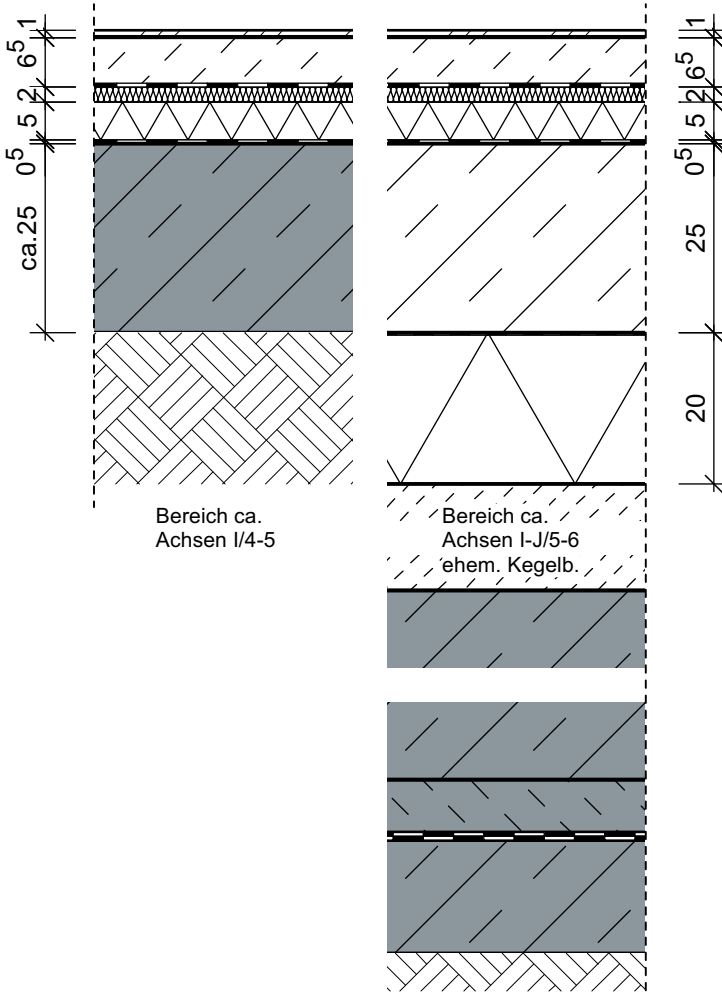

Typ 4.0c | Parkett auf schwimmendem Estrich
Saal (Teilbereich vor Tribüne Ergänzung WU-Sohle)

Flächenlasten 5 kN/m², Einzellast 4,0 kN
n. DIN 1991-1-1/NA u. 18560-2

- 1 cm Lamellenparkett, d=8 mm, Eiche geölt, R9 vollflächig schubfest verklebt, auf Spachtelung
- 6,5 cm Zementestrich CT-C40-F6-SW1-S110 nach DIN 18560-2 Trennlage (PE-Folie)
- 2 cm Trittschalldämmung DES, WLS 034, $c \leq 2$ mm, dyn. Steifigkeit $s' \leq 30$ MN/m³
- 5 cm Wärmedämmung DEO, WLS 024
- 0,5 cm Bauwerksabdichtung als Dampfsperre (Bitumenschweißbahn o.glw.)
- 25 cm WU-Stahlbetonbodenplatte gem. Statik Trennlage (PE-Folie)
- 10 cm Perimeterdämmung, XPS, WLS 040, Druckfestigkeit gem. Statik
- 5 cm Sauberkeitsschicht gem. Statik

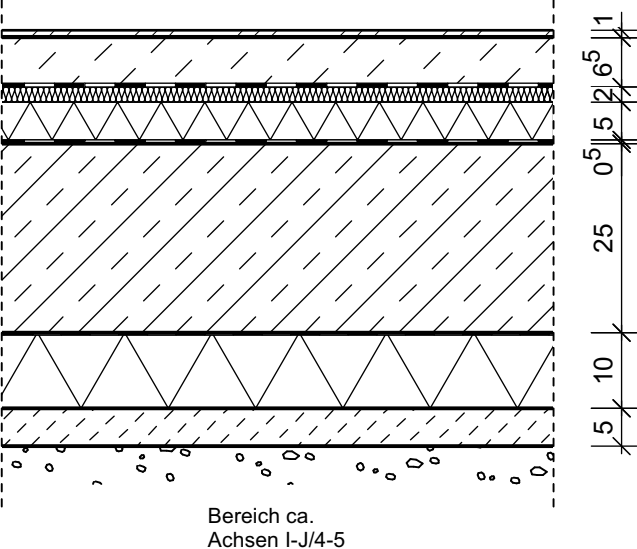

Alle Brüstungshöhen, Türhöhen, Sturzhöhen, Öffnungshöhen und Unterdeckenhöhen sind als Rohhöhen bezogen auf OKFFB.

Höhe ± 0,00 = +2,35 m ü.NHN

LEGENDE:

- BESTAND MAUERWERK
- BESTAND STAHLBETON
- BESTAND HOLZ
- MAUERWERK
- STAHLBETON
- STAHLBETON-FERTIGTEIL
- PORENBETON
- TROCKENBAU
- DÄMMUNG WEICH
- DÄMMUNG HART
- KIES
- HOLZ
- ESTRICH
- BETON UNBEWEHRT
- BAHNENABDICHTUNG
- SICHTBETON

Alle Maße sind am Bau zu prüfen

Anlage für Ausschreibung
Kein Ausführungsplan

INDEX	ÄNDERUNG	DATUM	GEZ

BAUHERR

Stadt Schleswig
-Der Bürgermeister-




vertreten durch:
Fachbereich III Bau
Fachdienst III-4 Gebäudemanagement
Gallberg 3/4
24837 Schleswig

ppp

Kulturhaus Schleswig

Erweiterung und Modernisierung

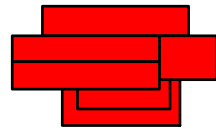

Schleiblick
24837 Schleswig

PHASE
Ausführungsplanung

PLAN
Bodenaufbauten 4.0a-c

MAßSTAB
1:10

GEZEICHNET
asa | cth

ERSTELLT
17.06.2024

ppp architekten + stadtplaner gmbh
Kanalstraße 52 | 23552 Lübeck

A5De-X-XXX-10-0518
0

Ergänzende Hinweise: Trittschalldämmung: 1-lagig | in konstanter Höhe durchgehend | vollflächig aufliegend | stoßversetzt zur Wärmedämmung | Wärmedämmung: im Bereich von Leitungstrassen zweilagig | dicht gestoßen | versetzte Stöße | vollflächiger Ausgleich von Fehlstellen | bei Installationsleitungen mit zementgebundener Ausgleichsschüttung | Trassenführung gem. BEB-Merkblatt