


Typ 5.0 | Anstrich auf Stb.-Bodenplatte
Flure/Nebenräume UG BT A
Flächenlasten 5 kN/m², Einzellast 4,0 kN
n. DIN 1991-1-1/NA u. 18560-2


- Epoxidharzanstrich, diffusionsoffen, R9, d max. 0,5 mm gem. Anlg. A2.2.1.3/1 VVTB SH, auf WU-Stahlbetonbodenplatte gem. Statik, mit FBV-Folie
- 30 cm Perimeterdämmung, XPS, WLS 040, Druckfestigkeit gem. Statik
- 10 cm Sauberkeitsschicht, gem. Statik
- 5 cm

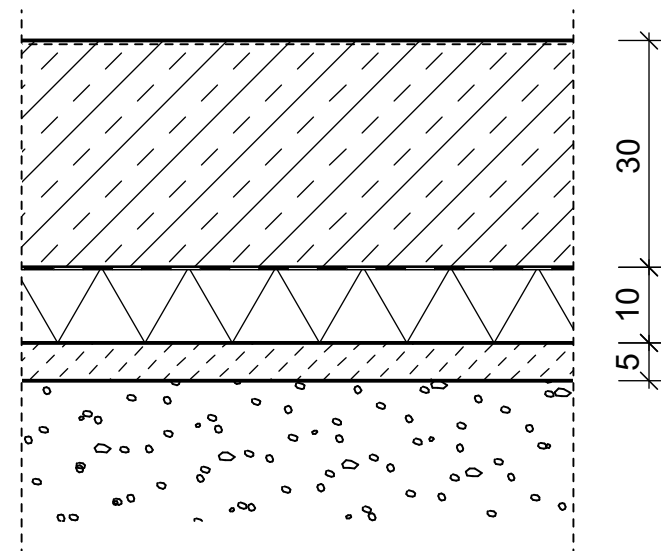

Typ 5.1 | Bodenbeschichtung
Übergang Foyer / Garderobe EG BT B

Flächenlasten 5 kN/m², Einzellast 4,0 kN
n. DIN 1991-1-1/NA u. 18560-2


- 0,5 cm mineralische Bodenbeschichtung, diffusionsoffen, R9, Oberfläche entspr. angrenzendem Sichtestrich
- 25 cm WU-Stahlbetonbodenplatte gem. Statik, mit FBV-Folie
- 10 cm Perimeterdämmung, XPS, WLS 040, Druckfestigkeit gem. Statik
- 5 cm Sauberkeitsschicht, gem. Statik

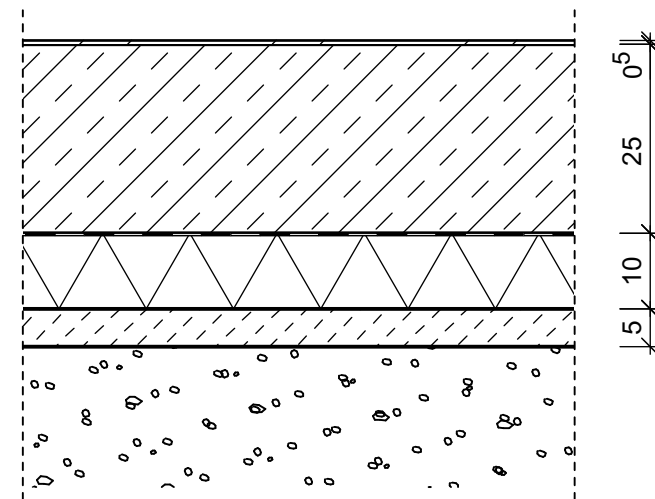

Typ 5.2 | Anstrich auf schwimmendem Estrich
Requisiten etc. EG BT A

Flächenlasten 5 kN/m², Einzellast 4,0 kN
n. DIN 1991-1-1/NA u. 18560-2

- 6,5 cm Zementestrich mit Epoxidharzanstrich R9 CT-C35-F5-S65 nach DIN 18560-2
- 2,5 cm Trennlage (PE-Folie)
- 6,0 cm Trittschalldämmung DES, WLS 035, c ≤ 3 mm, dyn. Steifigkeit s' ≤ 30 MN/m³
- 20-30 cm Ausgleichsdämmung DEO, WLS 035
- Stahlbetondecke gem. Statik

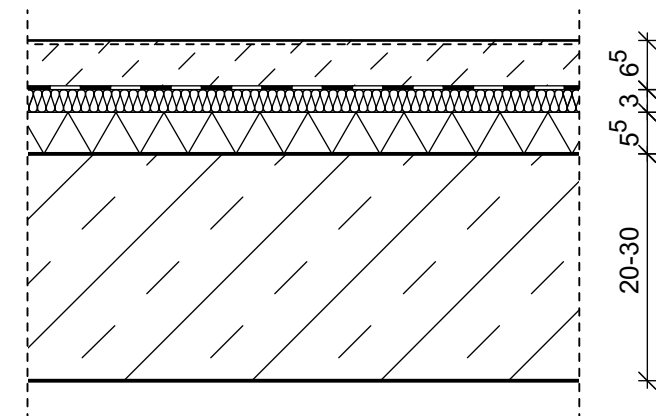

Alle Brüstungshöhen, Türhöhen, Sturzhöhen, Öffnungshöhen und Unterdeckenhöhen sind als Rohhöhen bezogen auf OKFFB.

Höhe ± 0,00 = +2,35 m ü.NHN

LEGENDE:

- BESTAND MAUERWERK
- BESTAND STAHLBETON
- BESTAND HOLZ
- MAUERWERK
- STAHLBETON
- STAHLBETON-FERTIGTEIL
- PORENBETON
- TROCKENBAU
- DÄMMUNG WEICH
- DÄMMUNG HART
- KIES
- HOLZ
- ESTRICH
- BETON UNBEWEHRT
- BAHNENABDICHTUNG
- SICHTBETON

Alle Maße sind am Bau zu prüfen

Anlage für Ausschreibung
Kein Ausführungsplan

INDEX	ÄNDERUNG	DATUM	GEZ

BAUHERR

Stadt Schleswig
-Der Bürgermeister-




vertreten durch:
Fachbereich III Bau
Fachdienst III-4 Gebäudemanagement
Gallberg 3/4 24837 Schleswig

Typ 5.3 | Anstrich auf schwimmendem Estrich
Traforaum OG BT C

Flächenlasten 5 kN/m², Einzellast 4,0 kN
n. DIN 1991-1-1/NA u. 18560-2

- 6,5 cm Zementestrich mit Epoxidharzanstrich R9 CT-C35-F5-S65 nach DIN 18560-2
- 3 cm Trennlage (PE-Folie)
- 3 cm Trittschalldämmung DES, WLS 035, c ≤ 3 mm, dyn. Steifigkeit s' ≤ 30 MN/m³
- 2,5 cm Ausgleichsdämmung DEO, WLS 035
- 16-20 cm Stahlbetondecke gem. Statik

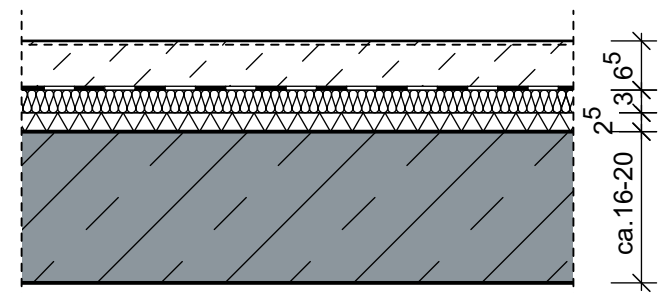


im Raum 01.01.24 (Fernwärme BT D OG) abweichend: Ausgleichsdämmung d=1,5 cm (OKF min. 1 cm abgesenkt); 2K-Epoxi-Boden-/Dichtungsbeschichtung inkl. Glasfaservlies, R9; Randwinkel im Türbereich

Typ 5.4 | Anstrich auf Verbundestrich
Proszenien etc. EG-SB BT A

Flächenlasten 5 kN/m², Einzellast 4,0 kN
n. DIN 1991-1-1/NA u. 18560-2


- 6 cm Zementestrich mit Epoxidharzanstrich R9 CT-C35-F5-V60 nach DIN 18560-2
- inkl. Haftbrücke
- 16-20 cm Stahlbetondecke gem. Statik

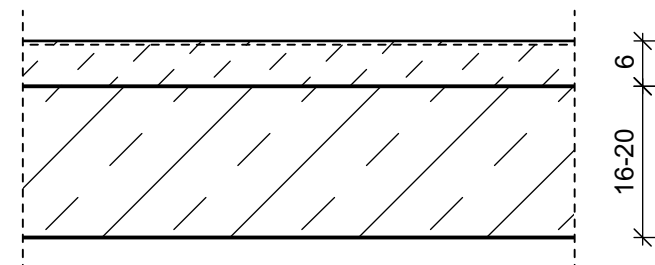

Typ 5.5 | Beschichtung auf Bestands-Verbundestrich
Technikräume Nordflügel DG BT C+D u. Südflügel DG BT F

Flächenlasten 5 kN/m², Einzellast 4,0 kN
n. DIN 1991-1-1/NA u. 18560-2


- Epoxidharz-Boden-/Dichtungsbeschichtung, inkl. Glasfaservlies, R9
- ca. 5 cm Verbundestrich (Bestand)
- ca.16-20 cm Stahlbetondecke gem. Statik (Bestand)

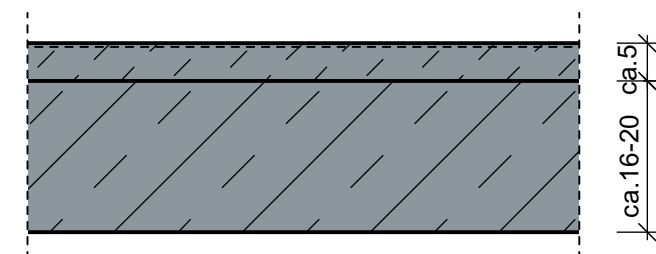

ppp

Kulturhaus Schleswig

Erweiterung und Modernisierung

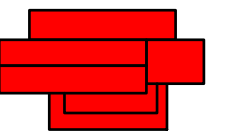

Schleiblick
24837 Schleswig

PHASE **Ausführungsplanung**

PLAN **Bodenaufbauten 5.0-5.5**

MAßSTAB **1:10**

GEZEICHNET **asa | cth**

ERSTELLT **17.06.2024**

ppp architekten + stadtplaner gmbh
Kanalstraße 52 | 23552 Lübeck

A5De-X-XXX-10-0519

0

Ergänzende Hinweise: Trittschalldämmung: 1-lagig | in konstanter Höhe durchgehend | vollflächig aufliegend | stoßversetzt zur Wärmedämmung | Wärmedämmung: im Bereich von Leitungstrassen zweilagig | dicht gestoßen | versetzte Stöße | vollflächiger Ausgleich von Fehlstellen | bei Installationsleitungen mit zementgebundener Ausgleichsschüttung | Trassenführung gem. BEB-Merkblatt