

Typ 5.6 | Anstrich auf schwimmendem Estrich
Technik Nordflügel EG BT D

Flächenlasten 5 kN/m², Einzellast 4,0 kN
n. DIN 1991-1-1/NA u. 18560-2

- 6,0 cm


Zementestrich mit Epoxidharzanstrich R9
CT-C40-F6-SW1-S60 nach DIN 18560-2
- 2,5 cm

Trennlage (PE-Folie)
- 4,0 cm

Trittschalldämmung DES, WLS 035,
c ≤ 3 mm, dyn. Steifigkeit s' ≤ 30 MN/m³
- 0,5 cm

Wärmedämmung DEO, WLS 024
- ca.25 cm

Bauwerksabdichtung als Dampfsperre
(Bitumenschweißbahn o.glw.)
- WU-Stahlbetonbodenplatte (Bestand)

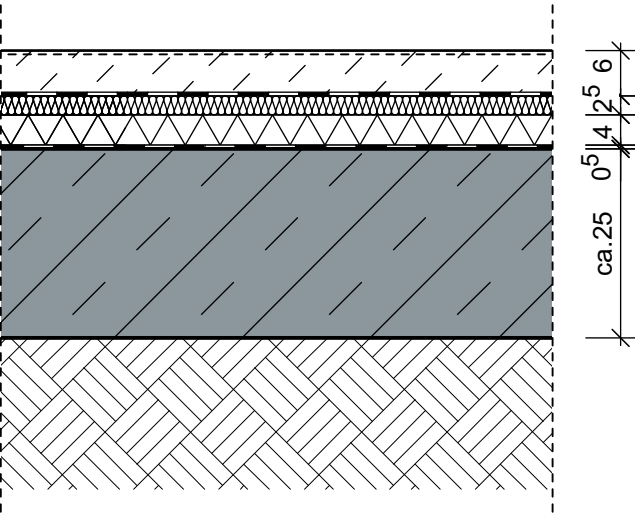

Typ 6.3 | Trockenestrich
begehbarer Spitzboden über DG BT F

Flächenlasten 1,0 kN/m², Einzellast 1,0 kN
n. DIN 1991-1-1/NA

- 1,2 cm


Trockenestrich mit ESB-Verlegeplatten, N+F, diffusions-
offen, schwimmend verlegt, in den Fugen verklebt
- 6 cm

druckfeste Wärmedämmung DAD-dg, DZ, WLS 035,
A1, CS ≥ 20 kPa, Steinwolle, Tegarock o.glw.
- ca. 2,2 cm

Holzschalung / BMF-Windrispenband (Bestand),
- ca. 18 cm

Wärmedämmung, Mineralfaser A1, WLS 035,
zwischen den Untergurten der Fachwerkbinder (Bestand)
- 2,0 cm

Dampfbremse, feuchtevariabel, s_d ca. 5-15 m,
als dauerhaft luftdichte Ebene
- F30-Brandschutz-Unterdecke (v.u.), 1 x 20 mm GKF
Massivbauplatte an Metall-UK

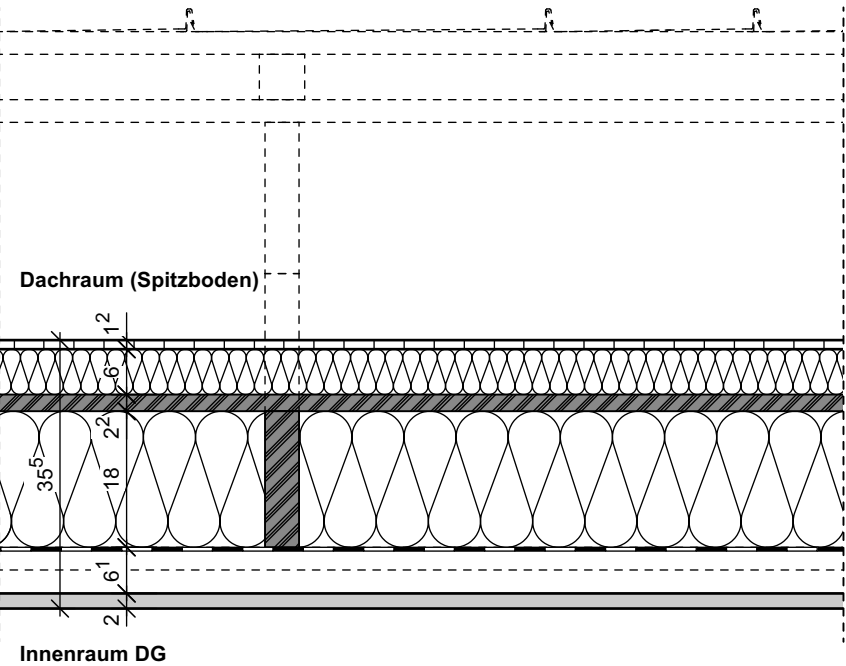

Alle Brüstungshöhen, Türhöhen, Sturzhöhen,
Öffnungshöhen und Unterdeckenhöhen sind
als Rohhöhen bezogen auf OKFFB.

Höhe ± 0,00 = +2,35 m ü.NHN

LEGENDE:

- BESTAND MAUERWERK
- BESTAND STAHLBETON
- BESTAND HOLZ
- MAUERWERK
- STAHLBETON
- STAHLBETON-FERTIGTEIL
- PORENBETON
- TROCKENBAU
- DÄMMUNG WEICH
- DÄMMUNG HART
- KIES
- HOLZ
- ESTRICH
- BETON UNBEWEHRT
- BAHNENABDICHTUNG
- SICHTBETON

Alle Maße sind am Bau zu prüfen

Anlage für Ausschreibung
Kein Ausführungsplan


INDEX	ÄNDERUNG	DATUM	GEZ

BAUHERR
Stadt Schleswig
-Der Bürgermeister-
vertreten durch:
Fachbereich III Bau
Fachdienst III-4 Gebäudemanagement
Gallberg 3/4
24837 Schleswig

ppp

Kulturhaus Schleswig

Erweiterung und Modernisierung

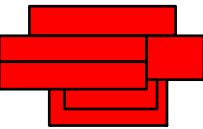

Schleiblick
24837 Schleswig

PHASE
Ausführungsplanung
PLAN
Bodenaufbauten 5.6+6.3

MAßSTAB
1:10
GEZEICHNET
asa | cth
ERSTELLT
17.06.2024

ppp architekten + stadtplaner gmbh
Kanalstraße 52 | 23552 Lübeck

A5De-X-XXX-10-0522
0

Ergänzende Hinweise: Trittschalldämmung: 1-lagig | in konstanter Höhe durchgehend | vollflächig aufliegend | stoßversetzt zur Wärmedämmung | Wärmedämmung: im Bereich von Leitungstrassen zweilagig | dicht gestoßen | versetzte Stöße | vollflächiger Ausgleich von Fehlstellen | bei Installationsleitungen mit zementgebundener Ausgleichsschüttung | Trassenführung gem. BEB-Merkblatt