


Typ 6.0 | Bodenbeschichtung auf Trockenestrich
Lüftung Saal 01.00.50, Nordflügel EG BT D

Flächenlasten 3,0 kN/m², Einzellast 3,0 kN
n. DIN 1991-1-1/NA


- Epoxydharz-Bodenbeschichtung, R9, inkl. Grundierung
- 2,5 cm Trockenestrichplatte, zementgebunden, A1, 2-lagig, inkl. Stufenfalz-Verklebung, Powerpanel H₂O TE o.glw.
- 10 cm Wärmedämmung DEO, WLS 037, A1, CS ≥ 500 kPa, Foamglas T3+ o.glw.
- 0,5 cm Bauwerksabdichtung als Dampfsperre (Bitumenschweißbahn o.glw.)
- ca. 25 cm WU-Stahlbetonbodenplatte (Bestand)

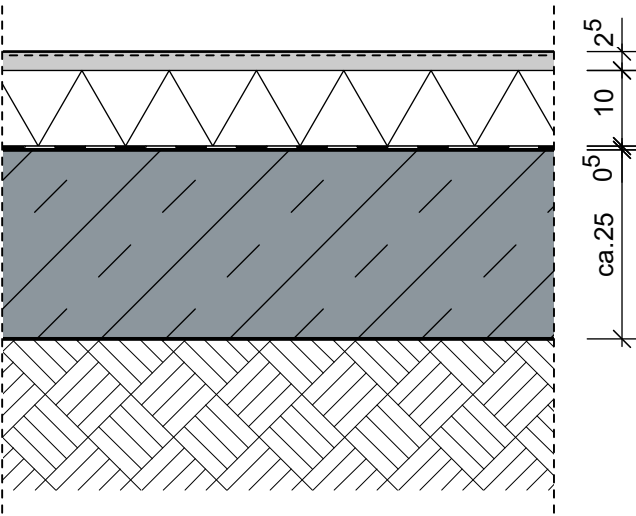

Typ 6.1 | Parkett auf Trockenestrich
Stuhllager 01.00.20 (Teilbereich unter RLT-Kanälen) EG BT E

Flächenlasten 3,0 kN/m², Einzellast 3,0 kN
n. DIN 1991-1-1/NA

- 1 cm Lamellenparkett, d=8 mm, Eiche geölt, R9 vollflächig schubfest verklebt, auf Spachtelung und Grundierung
- 2,5 cm Trockenestrichplatte, zementgebunden, A1, 2-lagig, inkl. Stufenfalz-Verklebung, Powerpanel H₂O TE o.glw.
- 11 cm Wärmedämmung DEO, WLS 037, A1, CS ≥ 500 kPa, Foamglas T3+ o.glw.
- 0,5 cm Bauwerksabdichtung als Dampfsperre (Bitumenschweißbahn o.glw.)
- ca. 25 cm WU-Stahlbetonbodenplatte (Bestand)

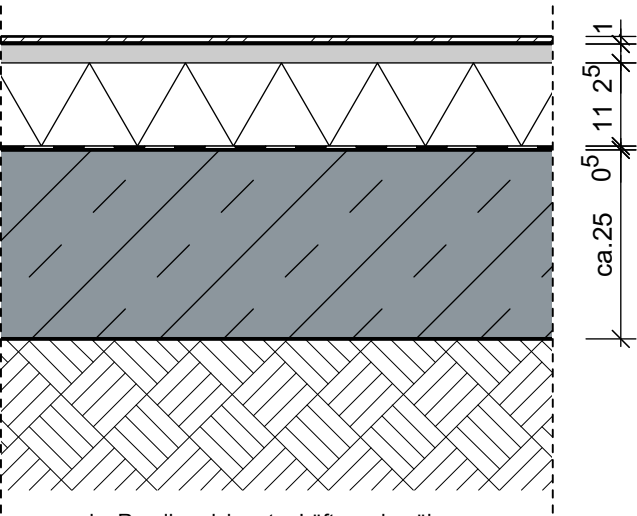


nur im Randbereich unter Lüftungskanälen
ca. Achsen E-F/4-5

Typ 6.2 | Bodenbeschichtung auf Trockenestrich
Lüftung Saal 01.00.21 (z.T. Bestandssohle u. Ergänzungen) EG BT E

Flächenlasten 3,0 kN/m², Einzellast 3,0 kN
n. DIN 1991-1-1/NA

- Epoxydharz-Bodenbeschichtung, R9, inkl. Grundierung
- 2,5 cm Trockenestrichplatte, zementgebunden, A1, 2-lagig, inkl. Stufenfalz-Verklebung, Powerpanel H₂O TE o.glw.
- 12 cm Wärmedämmung DEO, WLS 037, A1, CS ≥ 500 kPa, Foamglas T3+ o.glw.
- 0,5 cm Bauwerksabdichtung als Dampfsperre (Bitumenschweißbahn o.glw.)
- ca. 25 cm WU-Stahlbetonbodenplatte (Bestand) bzw.
- 20-25 cm Stahlbetonbodenplatte gem. Statik Trennlage (PE-Folie)
- 20 cm Perimeterdämmung, XPS, WLS 040, TGA-Installationsraum (Zugang über Schachtabdeckung) auf Bestands-Stahlbetonbodenplatte und äußerer Abdichtung (schwarze Wanne)

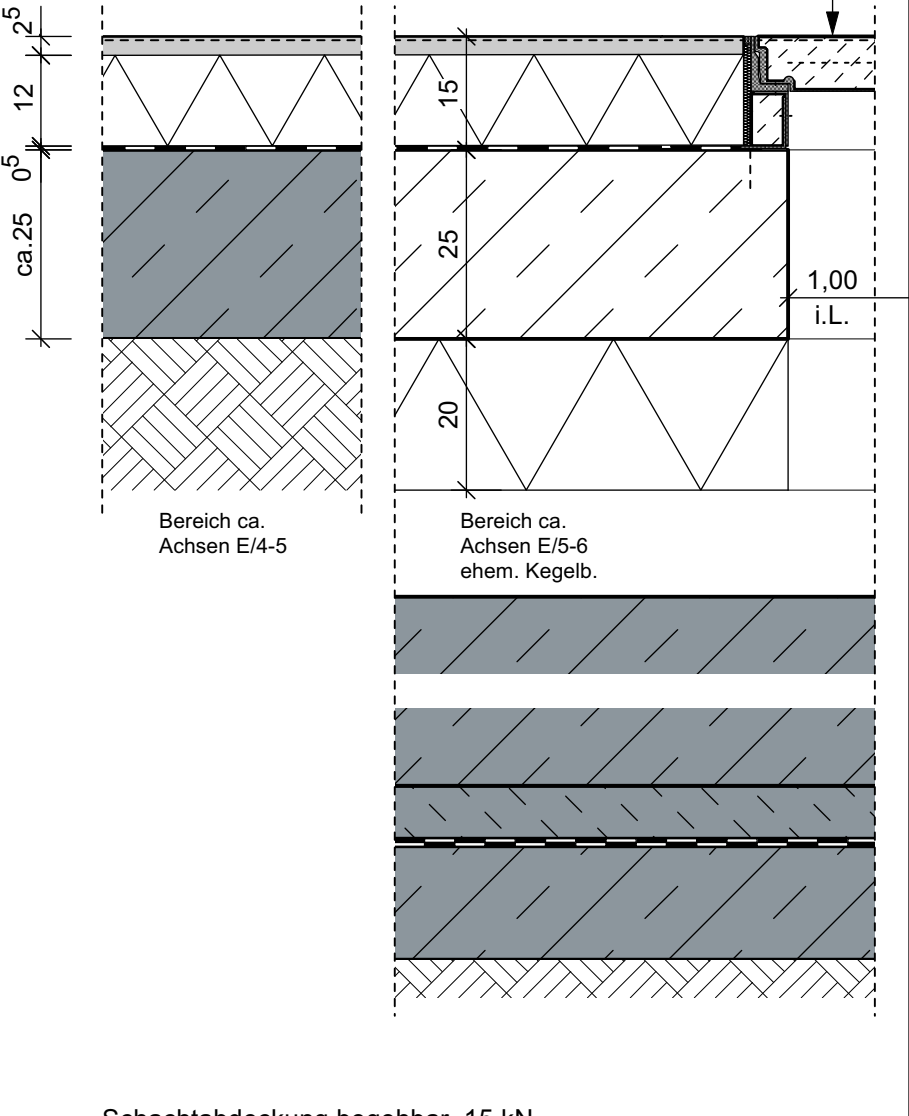

Schachtabdeckung begebar, 15 kN
Alu-Rahmen und -Deckelwanne, 1,0 x 1,0 m i.L., aushebbar, Inbusverschraubung, inkl. Spezialdichtungen, Bewehrung u. C35/45-Verfüllung, Epoxydharzbodenbeschichtung R9, Verankerung mit mehrteiliger Kantblechzarge und Vergußmörtel

Alle Brüstungshöhen, Türhöhen, Sturzhöhen, Öffnungshöhen und Unterdeckenhöhen sind als Rohhöhen bezogen auf OKFFB.

Höhe ± 0,00 = +2,35 m ü.NHN

- LEGENDE:
- BESTAND MAUERWERK
 - BESTAND STAHLBETON
 - BESTAND HOLZ
 - MAUERWERK
 - STAHLBETON
 - STAHLBETON-FERTIGTEIL
 - PORENBETON
 - TROCKENBAU
 - DÄMMUNG WEICH
 - DÄMMUNG HART
 - KIES
 - HOLZ
 - ESTRICH
 - BETON UNBEWEHRT
 - BAHNENABDICHTUNG
 - SICHTBETON

Alle Maße sind am Bau zu prüfen


Anlage für Ausschreibung
Kein Ausführungsplan

INDEX	ÄNDERUNG	DATUM	GEZ

BAUHERR
Stadt Schleswig
-Der Bürgermeister-
vertreten durch:
Fachbereich III Bau
Fachdienst III-4 Gebäudemanagement
Gallberg 3/4
24837 Schleswig

ppp

Kulturhaus Schleswig
Erweiterung und Modernisierung

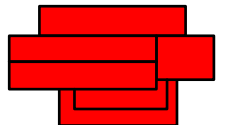

Schleiblick
24837 Schleswig


PHASE
Ausführungsplanung
PLAN
Bodenaufbauten 6.0-6.2

MAßSTAB
1:10
GEZEICHNET
cth
ERSTELLT
04.06.2025

ppp architekten + stadtplaner gmbh
Kanalstraße 52 | 23552 Lübeck

A5De-X-XXX-10-0523
0

Randanschlüsse im Stuhllager

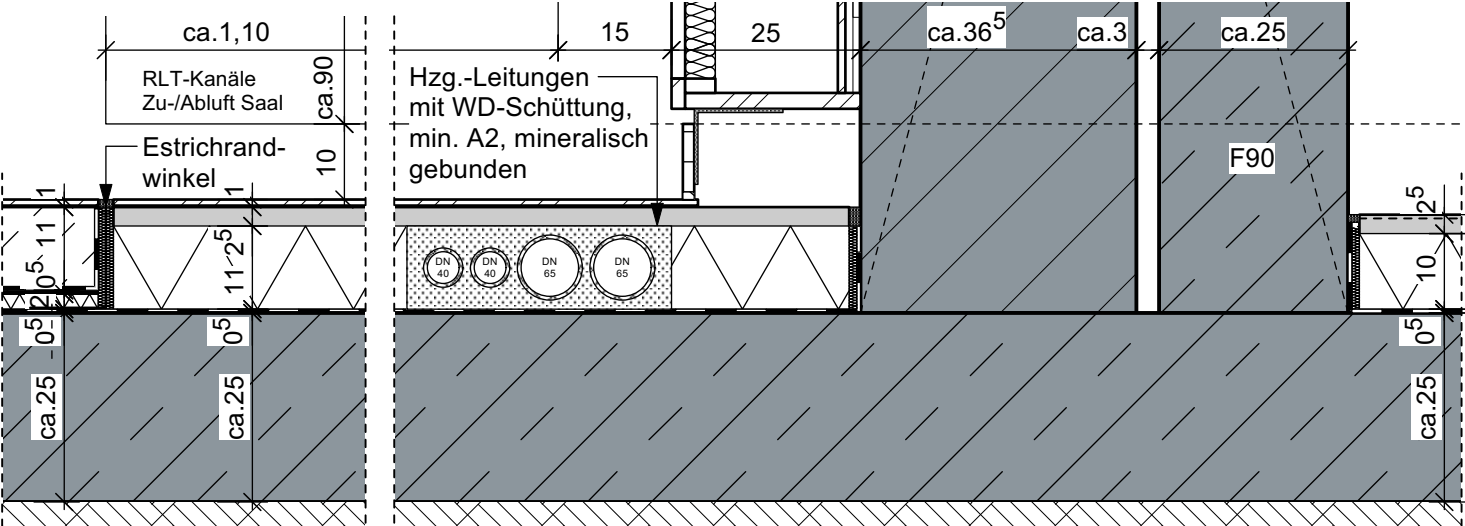

Ergänzende Hinweise: Trittschalldämmung: 1-lagig | in konstanter Höhe durchgehend | vollflächig aufliegend | stoßversetzt zur Wärmedämmung | Wärmedämmung: im Bereich von Leitungstrassen zweilagig | dicht gestoßen | versetzte Stöße | vollflächiger Ausgleich von Fehlstellen | bei Installationsleitungen mit zementgebundener Ausgleichsschüttung | Trassenführung gem. BEB-Merkblatt