


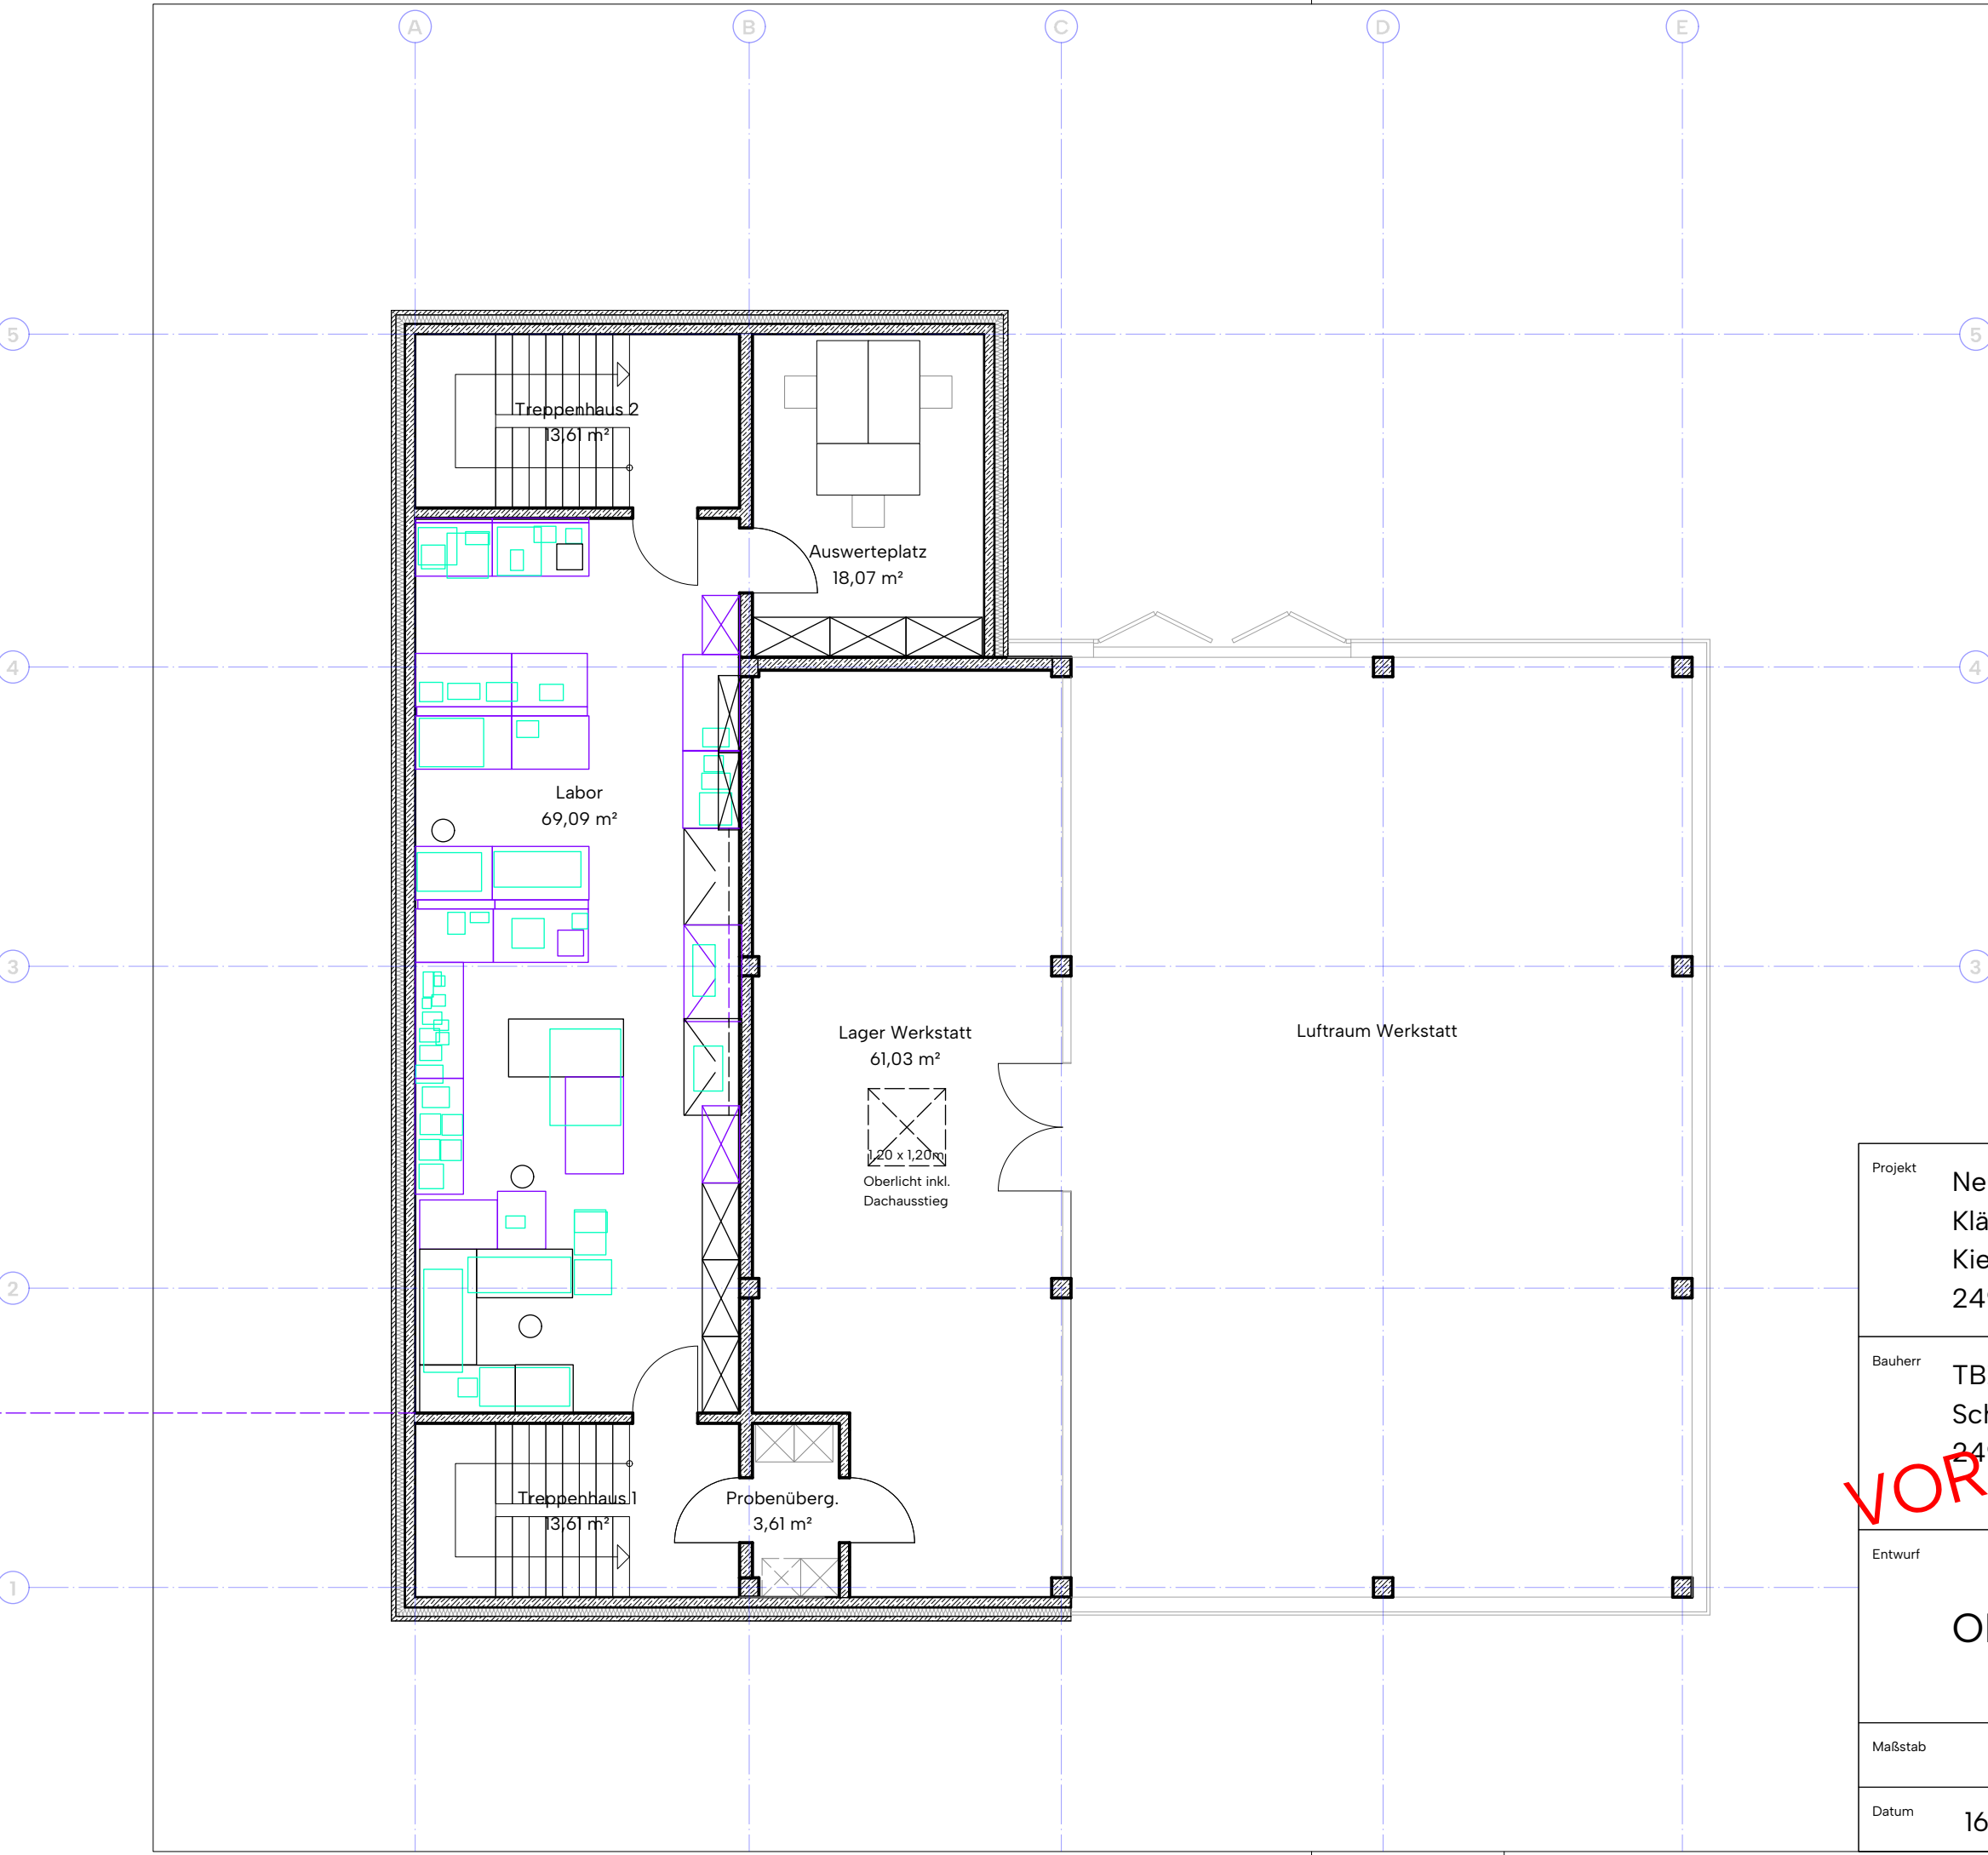

Projekt Neubau Labor und Werkstatt Klärwerk Flensburg Kielseng 17 24937 Flensburg		Entwurfsverfasser  Franca Oeler Architektin BDA Johannisstraße 78 24937 Flensburg 0461 – 505 78 50 info@arch-oeler.de	
Bauherr TBZ AöR Schleswiger Str. 76 24941 Flensburg		VORABZUG - 16.07.2026	
Entwurf OBERGESCHOSS			
Maßstab 1:100	Blattnummer 03-01-01	Bearbeiter FO	
Datum 16.07.2026	Index _	Größe DIN A3	Projektnummer 45