

Die Ausführungsplanung gilt nur in Verbindung mit der Tragwerksplanung sowie dem Wärme-, Schall- und Brandschutznachweis!

Alle Außenfenster und -türen haben einen g-Wert von 0,45. Die stückige Pfosten-Riegel-Fassade weist einen g-Wert von 0,37 auf. Die Dochoberlichter haben ebenfalls einen g-Wert von 0,37 und sind mit erhöhter Nachlichtung ausgestattet. Die Fenster in B2 und B4 (außen zum Innenhof) sind mit Rollläden versehen. Die Angaben sind im Wärmeschutznachweis zu prüfen.

	Stahlbeton
	VWU-Beton
	Stahlbetonfertigteile

 Wärmedämmung
 Trockenbau
 Holz

 B/W = Brandwand
 lb = leuerbeständig (E
 hf = hochfeuerhemmend

Tär mit be

 FS = Rou

 T30/T90

§29: Trennwände zw. Nutzungseinheiten, raumabschließend + feuerhemmend
§31: Decken tragend + raumabschließend zwischen den Geschossen feuerhemmend

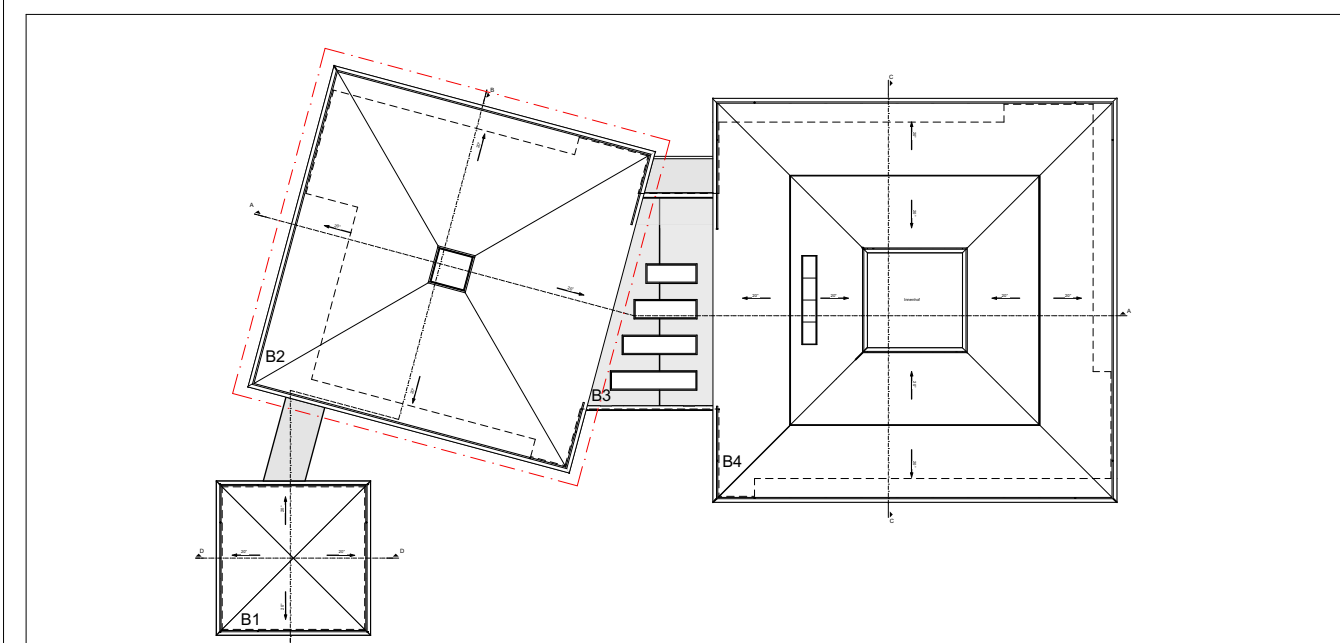
fh = feuerhemmend [RfE 30]
 SZ7: tragende und aussteifende Wände + Stützen feuerhemmend ausgeführt
 rb = nichtbrennbar
 se = schwerentflammbar

Walmdach
25 mm Zinkdach

Flachdach
30 mm

25 mm	Zinkblecheindeckung mit Doppelstieffolz
24/160 mm	Trennlage mit Abstandszwischenlage
40 mm	Holzschalung
	Unterspannbahn
240/60 mm	Balkenspannen $\leq 0,80$ m

30 mm	2-lagige Dachabdichtung
40 - 190 mm	Auflagerung PUR Hartschaumdämmung mit 2% Gefälle
	Einlagige Bitumenabdichtung
30 mm	Dachschalung
240 mm	Tragkonstruktion mit Gefälleabdichtung Mineralwolle
	Dampfsperre
25 mm	OSB Platte
100 mm	Luftschicht
30 mm	Unwinkonstruktion
35 mm	HWL - Leichtbohleplatte

[illegible]

Projekt
Mindretalscenter Tarp
Kindertagesstätte
Wiekier Acker
24963 Tarp

Bauherr
Dansk Skoleforening for Sydslesvig e.V.
Stuhrsallee 22
24937 Flensburg

F_LPH+VA

File

Man

234-ARC-5-C

Maßstab
1:50

Fachplaner
AX5 architekten PartGmbH
Mühlendamm 11
24113 Kiel

F +49 431 64 80 4 -30
info@axS.de
www.axS.de

24113 Kiel
T +49 431 64 80 4 -0
F +49 431 64 80 4 -30
info@ox5.de
www.ox5.de

Projektleitung
D.S.

Bearbeitung
C.E.

AX5