


Versorgungsleitungen
Bestand

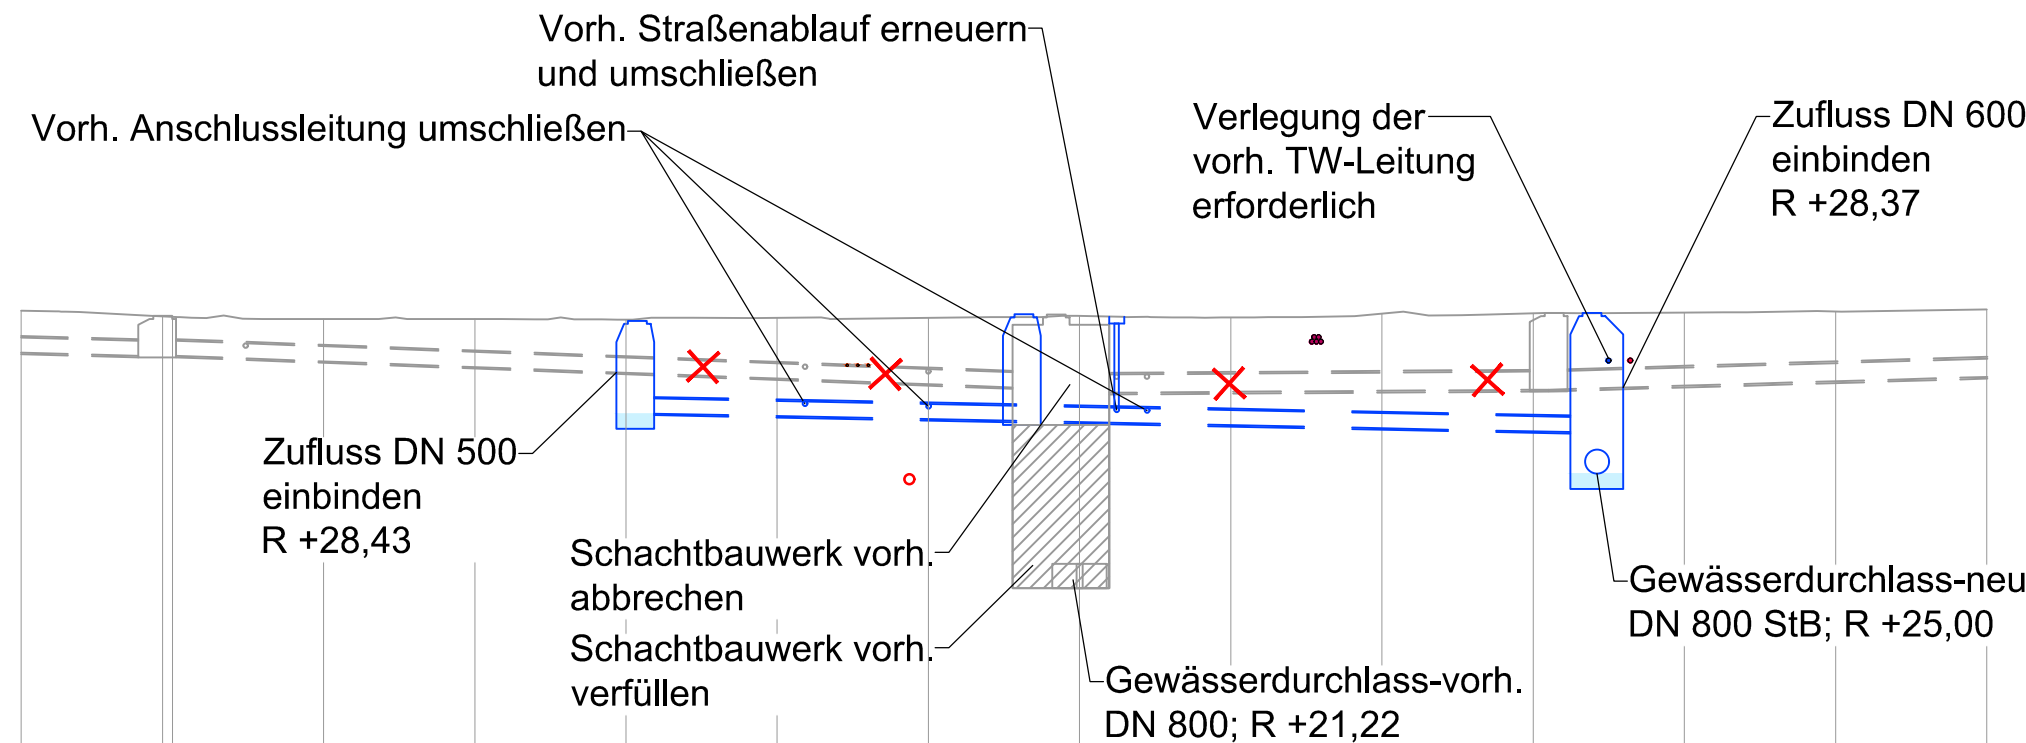

Achse - RW-Kanal
Mads-Clausen-Straße
+10.00 mNHN

Gelände	30.394	30.187	30.114	30.119	30.095	30.156	30.152	30.219	30.167	30.299	30.304	30.327	30.363	30.429
Station	000.00	005.00	010.00	015.00	020.00	025.00	030.00	035.00	040.00	045.00	050.00	055.00	060.00	065.00

Schachtnummer RW vorh.	1526002		7425003		1425006	
Deckelhöhe	30.22		30.27		30.32	
Rohrsohle	29.00 29.00		27.79 27.67		27.78 27.78	
Durchmesser / Material	DN 500 B	DN 500 B		DN 600 B		DN 600 B
Haltungslänge	53.68 m	28.27 m		15.00 m		55.08 m
Haltungsgefälle	27.3 ‰	42.1 ‰		7.3 ‰		19.1 ‰

Schachtnummer RW neu	1046124	1046125	7022021
Deckelhöhe	30.10	30.27	30.32
Rohrsohle	28.43 27.00 R0 26.50	26.75 26.75	R0 25.00 25.00 R0 24.50
Durchmesser / Material	DN 500 B	DN 500 B	
Haltungslänge	12.80 m	19.30 m	
Haltungsgefälle	19.5 ‰	20.0 ‰	

VERMESSUNGSGRUNDLAGE

VERMESSER TBZ-Flensburg Abteilung 3.4 - Vermessung Schleswiger Str. 76 24941 Flensburg	STAND VOM	11.12.2024
	HÖHENSYSTEM	DHHN 92
	LAGESYSTEM	ETRS 89-GK

Ausführungshinweis:

Die im Ausführungsplan und im Leistungsverzeichnis gemachten Angaben über Deckel- und Sohlhöhen, Leitungsverläufe, Nennweiten und Materialien sind vor Baubeginn unbedingt an der Örtlichkeit zu prüfen. Dies betrifft insbesondere die Angaben zu den Rohrsohlhöhen der Anschlussleitungen.

Im Falle von Unstimmigkeiten ist die örtliche Bauüberwachung unverzüglich zu informieren. Bei Abweichungen ist die Ausführung in Abstimmung mit M+O sowie dem Auftraggeber anzupassen.

Hinweis zu Arbeiten innerhalb des FFH-Gebietes:
Bei der Waldfäche östlich des Parkplatzes entlang der Mads-Clausen-Straße handelt es sich um ein Natura 2000-Gebiet, einem Flora-Fauna-Habitat-Gebiet (FFH). Arbeiten in diesem Bereich haben unter strenger Beachtung der Vorgaben des Landschaftspflegerischen Begleitplans und einer maximalen Reduzierung des Eingriffes in den Naturraum zu erfolgen. Die Wahl der Arbeitsgeräte und des Bauverfahrens ist entsprechend anzupassen. Zusätzlich sind Maßnahmen zum Baum- und Wurzelschutz in Abstimmung mit einem baumpflegerischen Fachbetrieb erforderlich, um den Erhalt des Baumbestandes sicherzustellen!

Zur Ausführung freigegeben:
für das TBZ-Flensburg:

(Herr Faßhauer, Herr Völzke)

Legende

- vorh. Gelände
 vorh. RW-Kanal
 gepl. RW-Kanal

B	Tieferlegung d. Vortriebsstrecke u. Vergrößerung d. Zielschachtes 7022020	Dusold	27.05.2026
A	Schachtnummern angepasst	Dusold	07.01.2026
INDEX	ÄNDERUNG	GEZEICHNET	DATUM
BAUHERR	Technisches Betriebszentrum AÖR Schleswiger Straße 76, 24941 Flensburg		
MASSNAHME	Verrohrung des Gewässers Lachsbach		
PLANINHALT	Längsschnitt Mads-Clausen-Straße RW		
LEISTUNGSPHASE Ausführungsplanung		MASSTAB 1 : 250	PLAN-NR. Anl. 5.11
PROJEKT-NR. A24-030			
BEARBEITET Bartels	GEZEICHNET Bartels/Dusold	DATUM 10.12.2025	GEPRÜFT 10.12.2025 gez. i.A. Angsten
		VERFASST 11.12.2025 gez. Armgort	

