



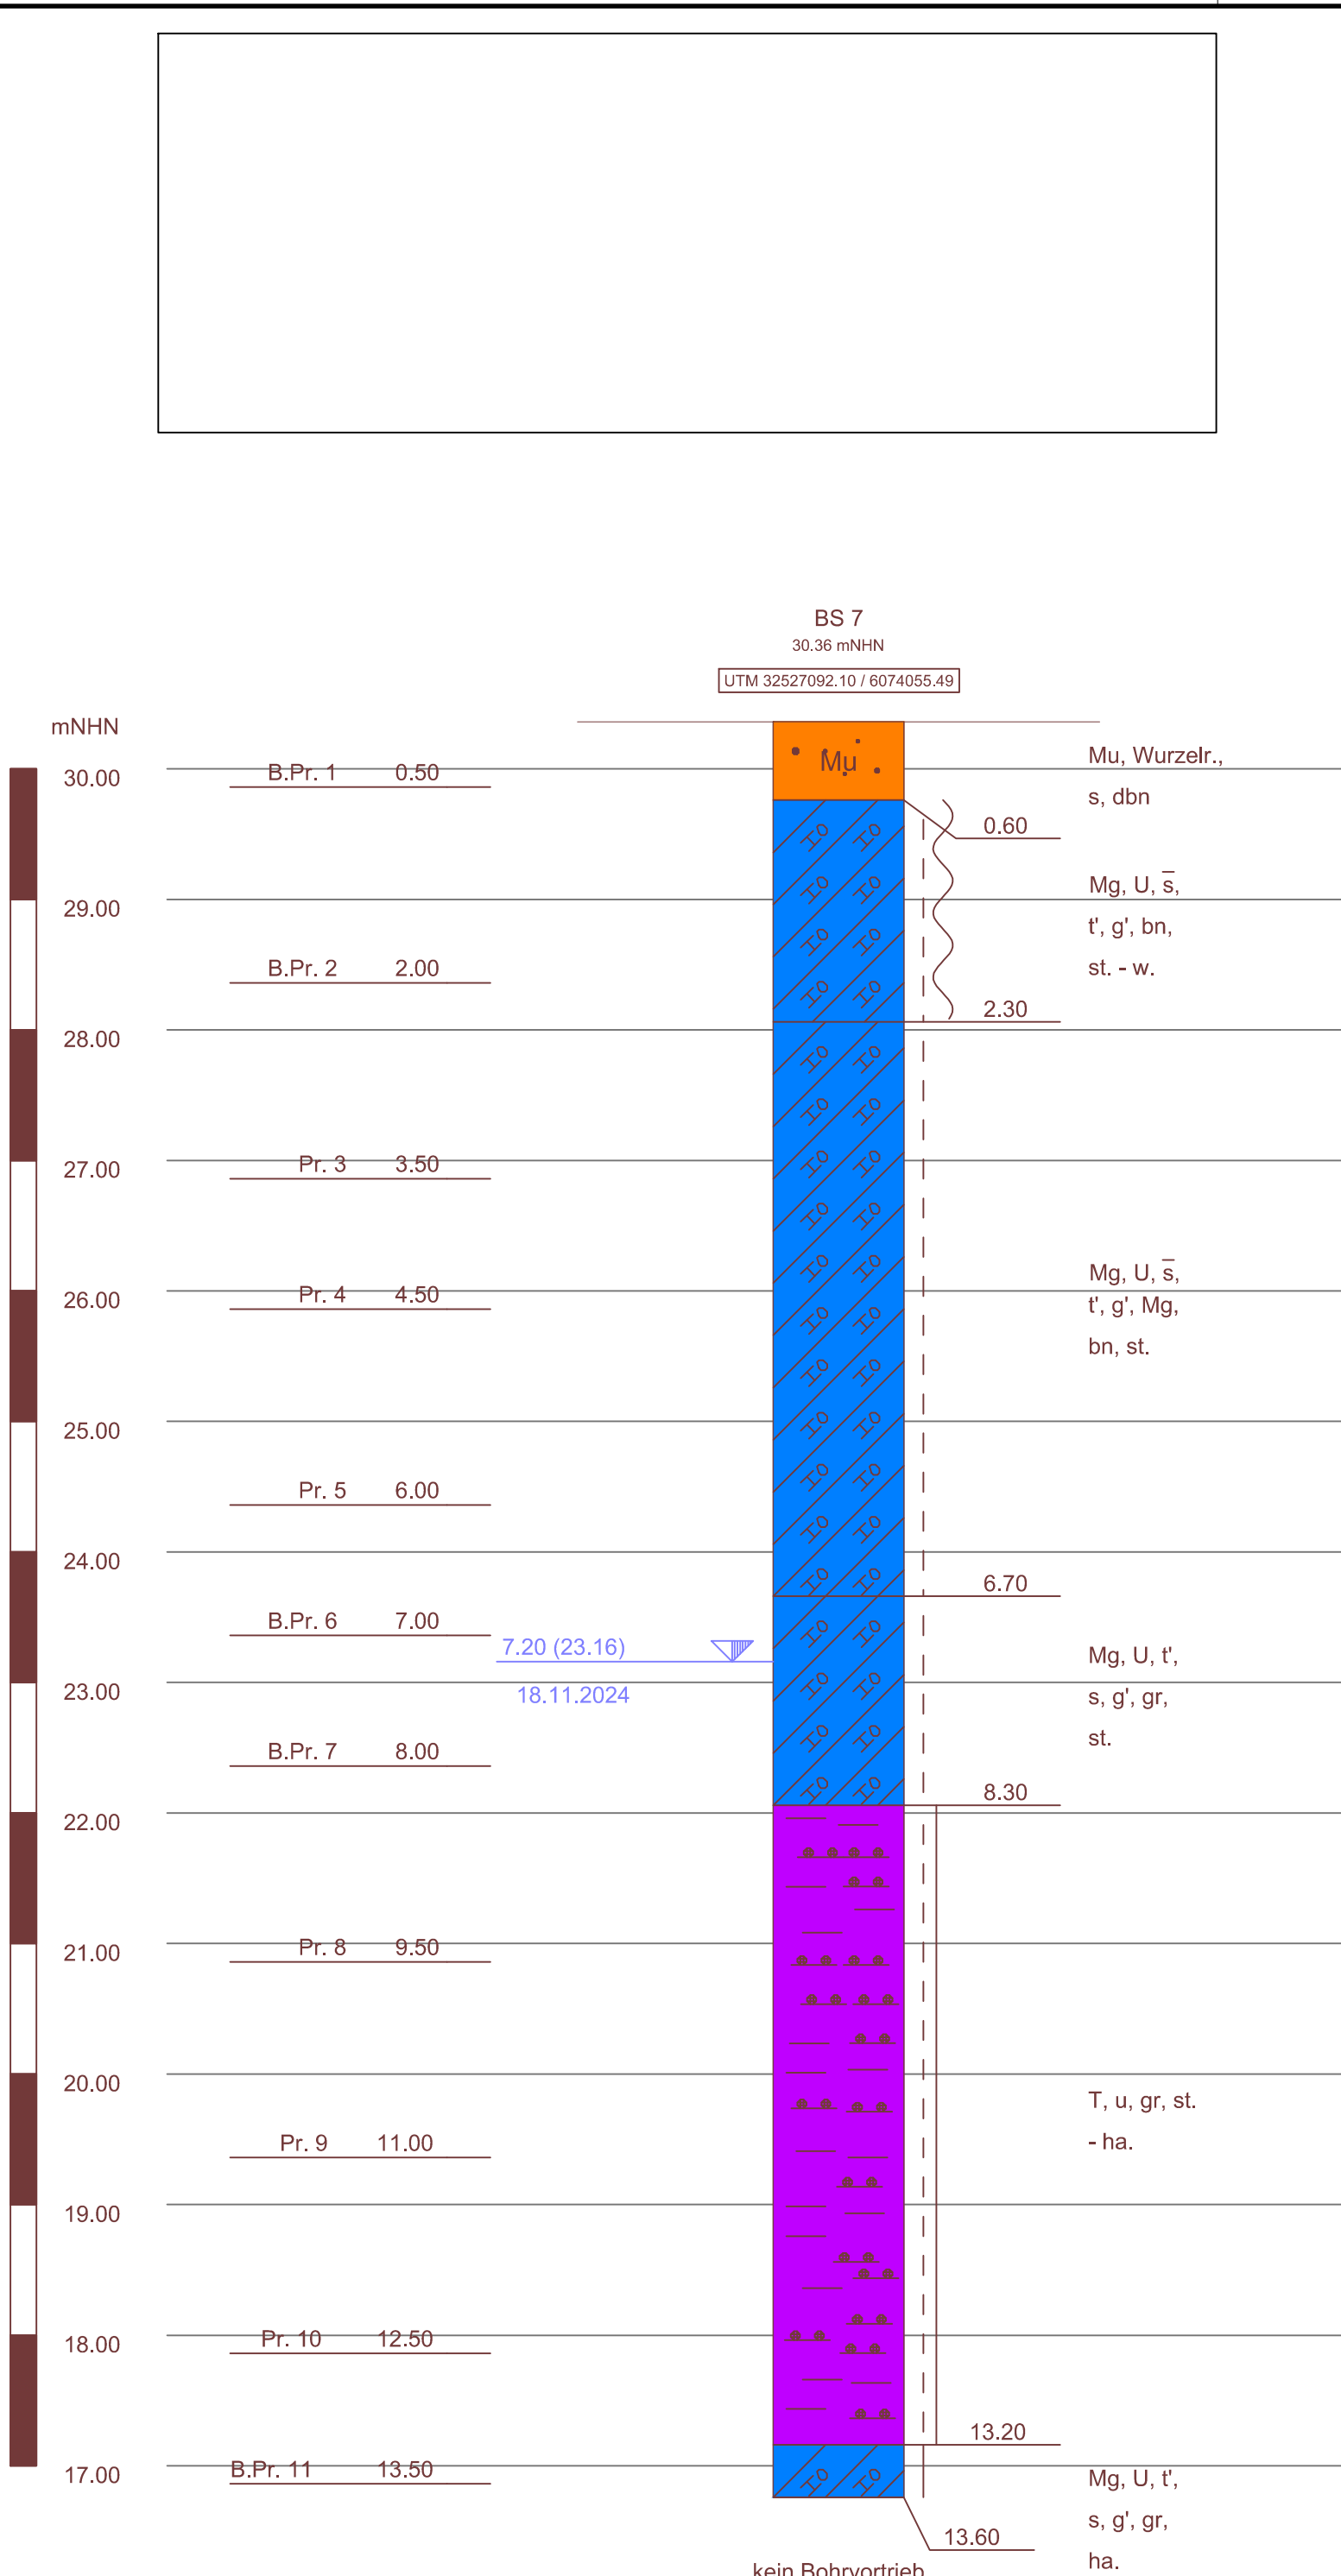


(Quelle: Baugrundgutachten GSB Grundbauingenieure; Stand: 16.12.2021)


Schnitt A - A

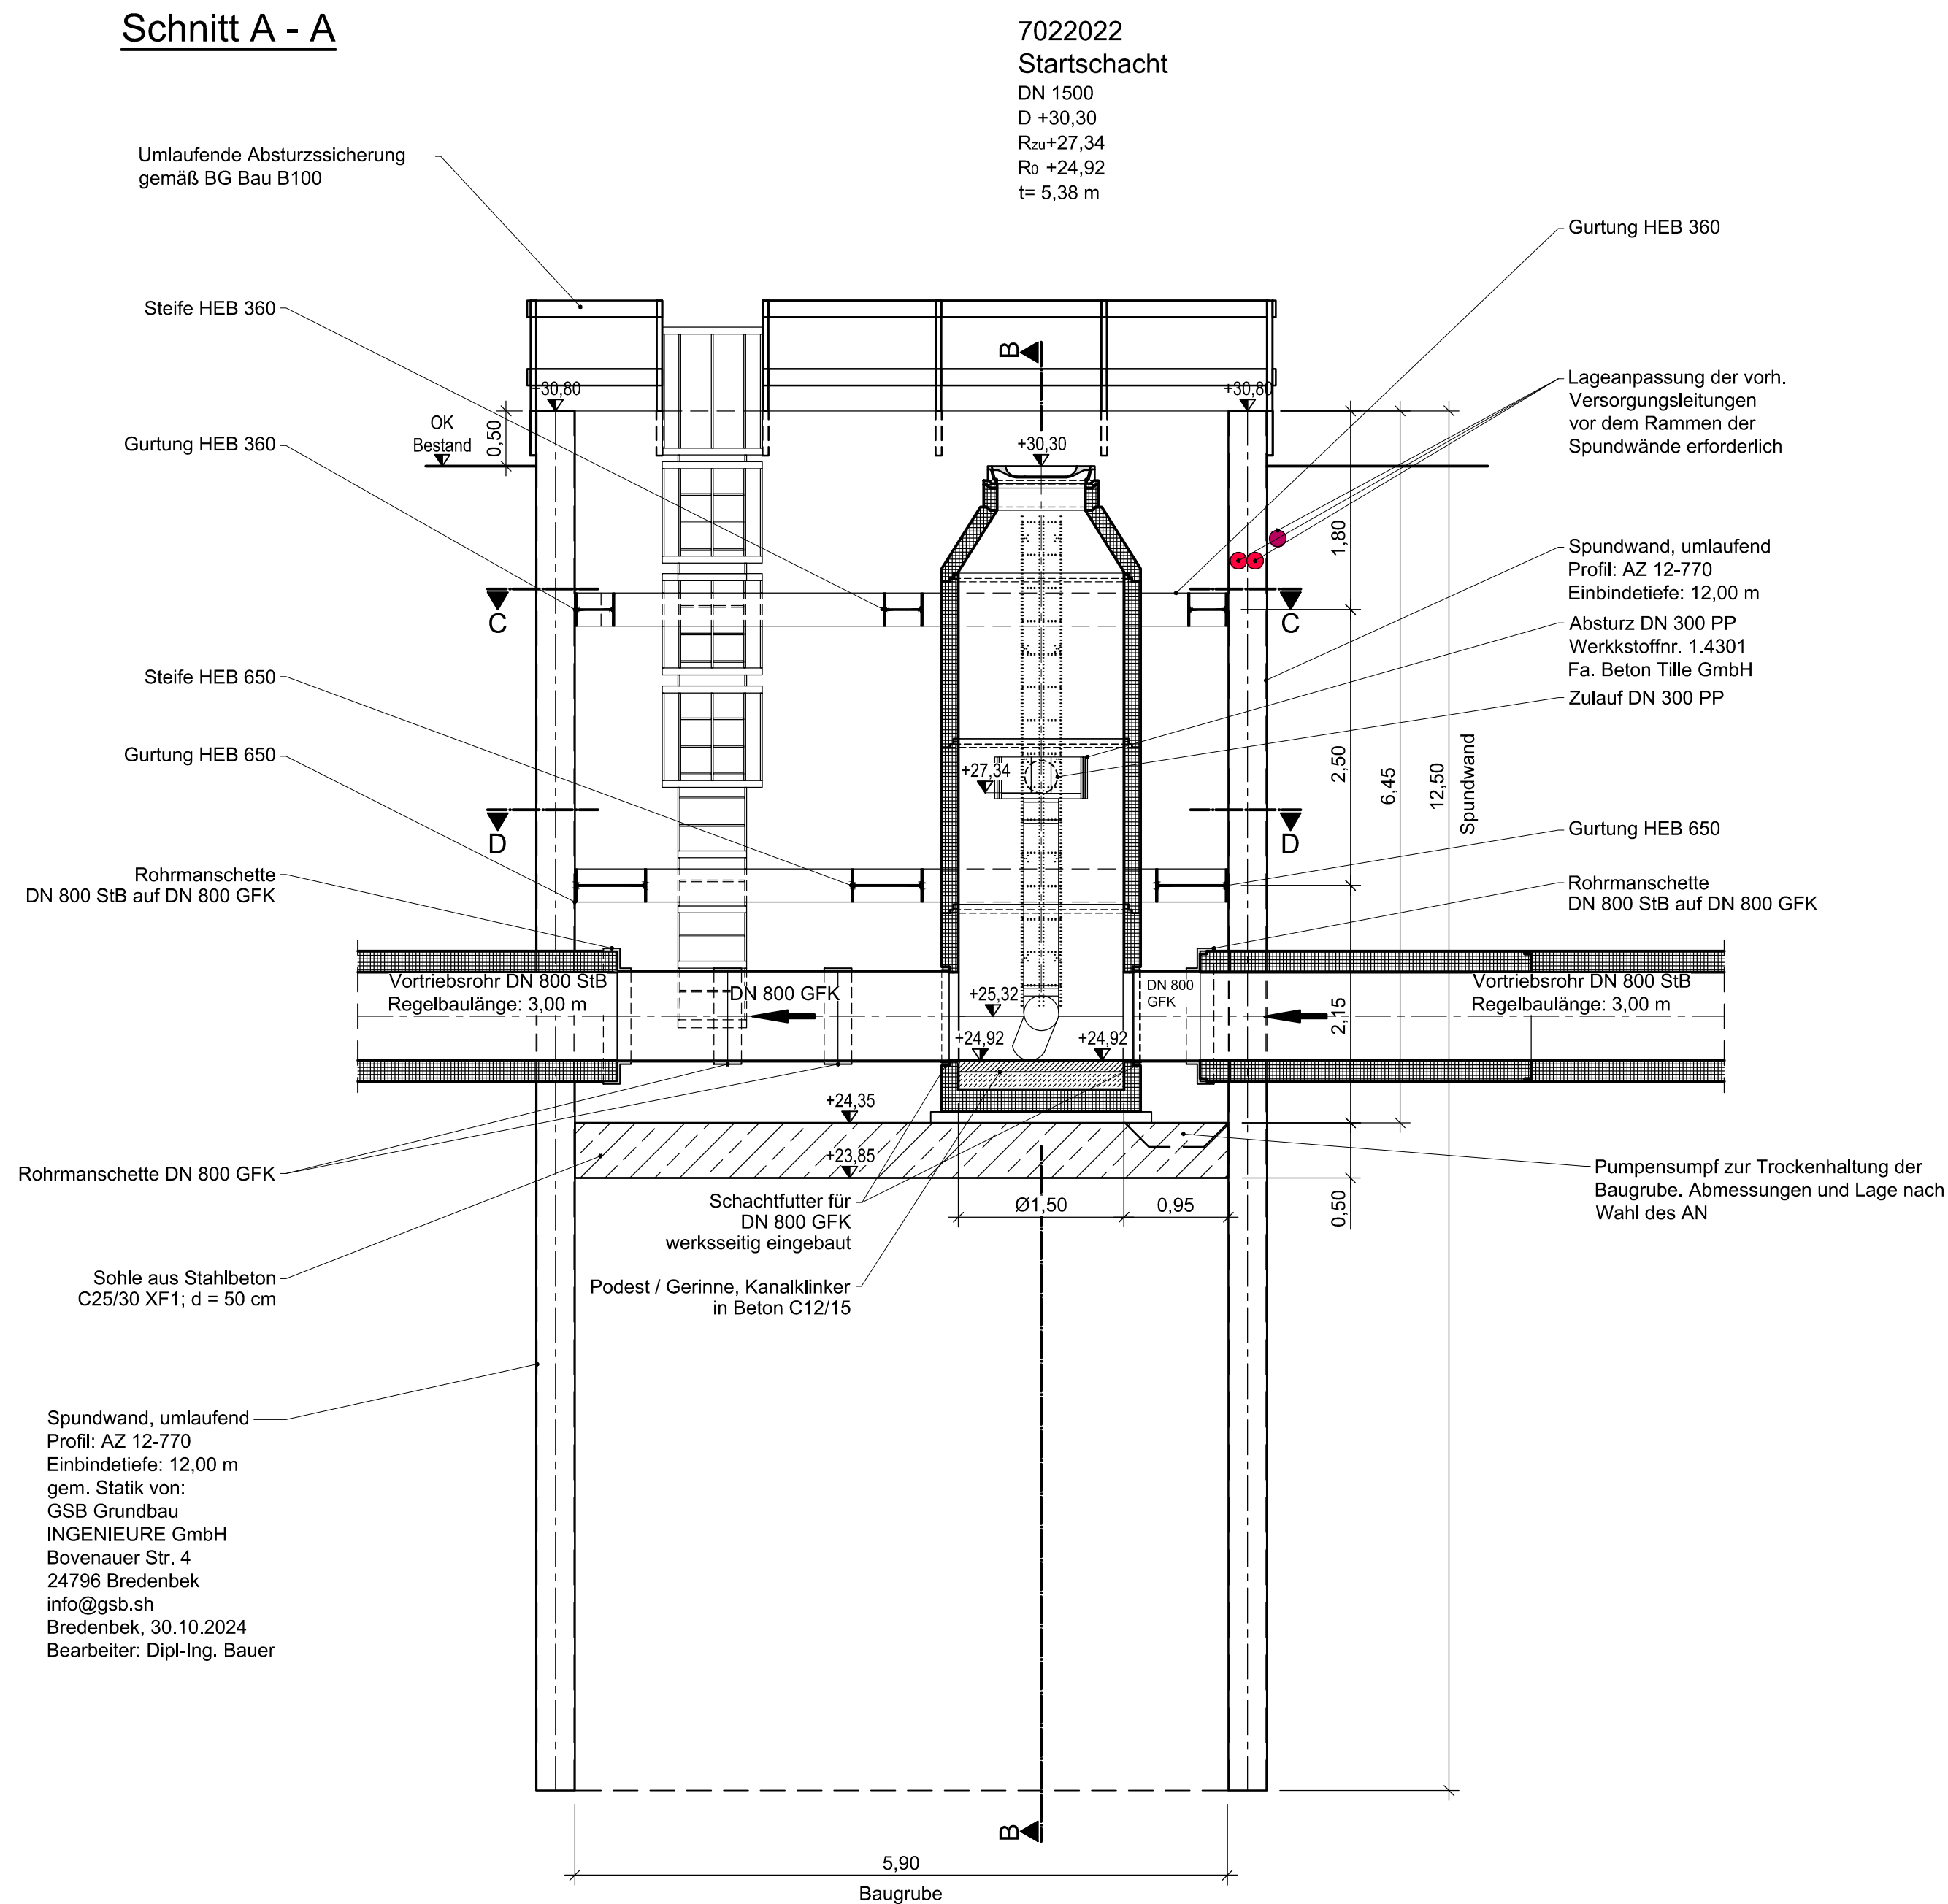


Schnitt B - B

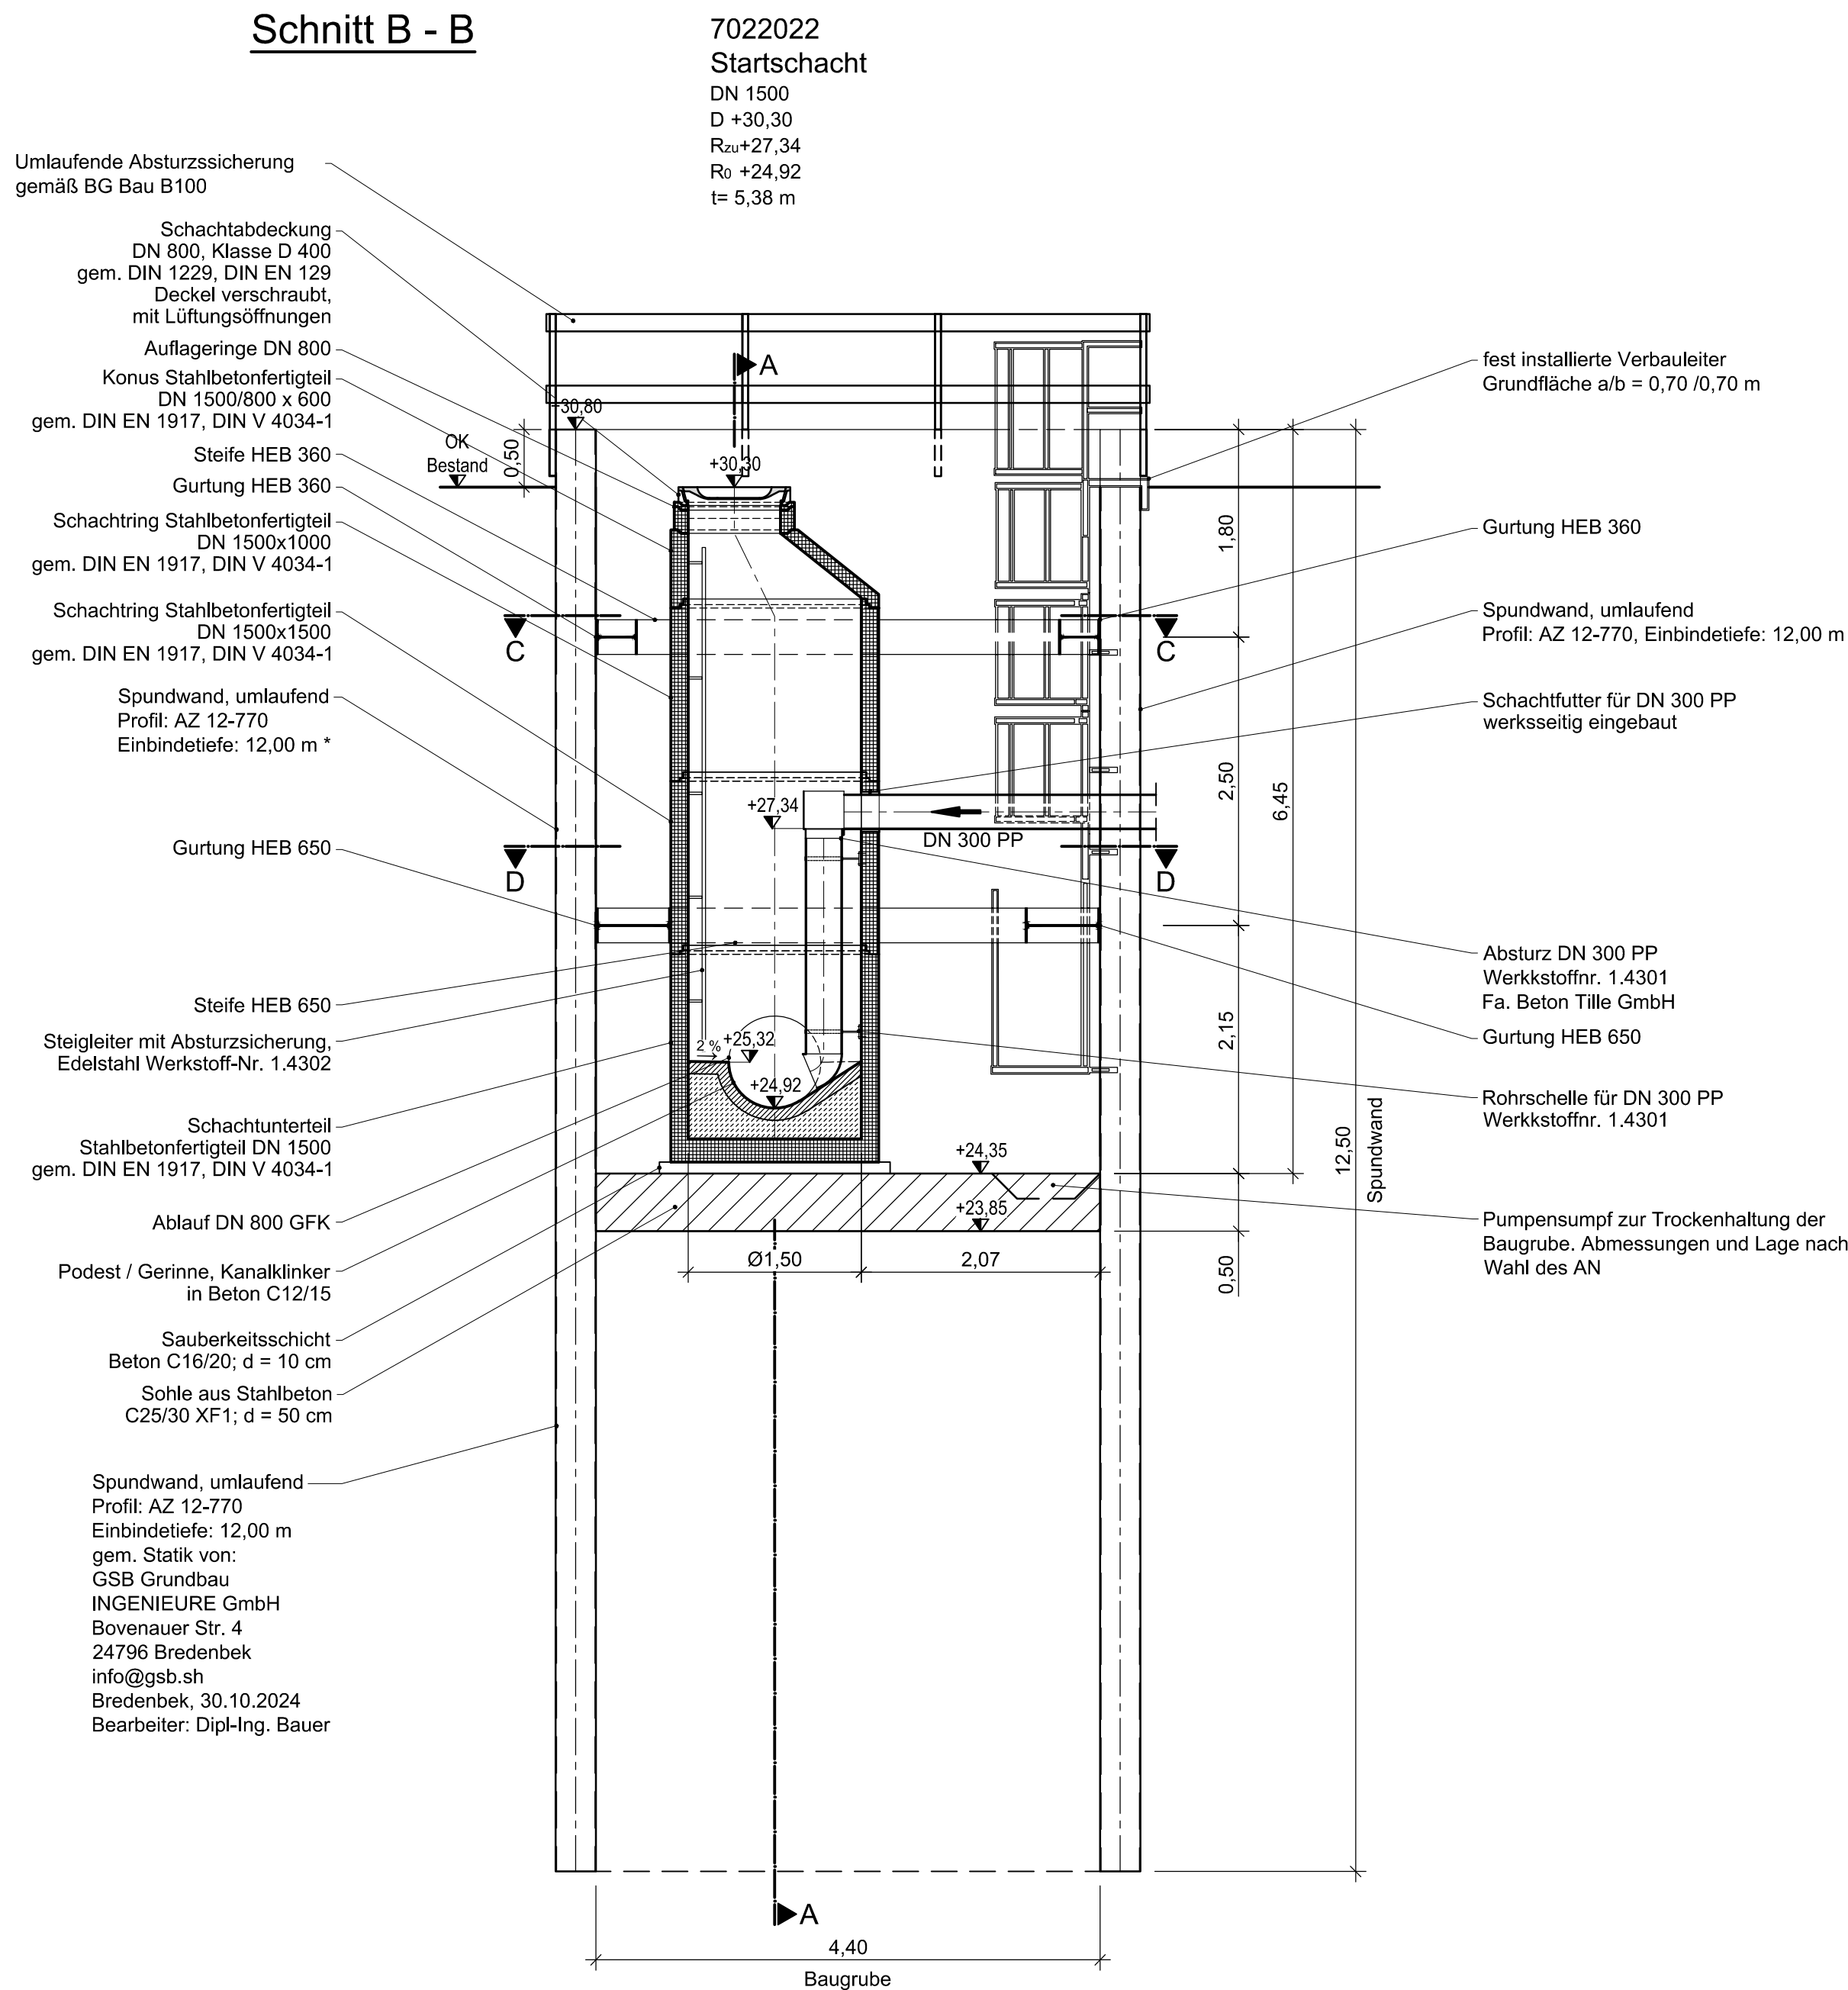

Schnitt C - C

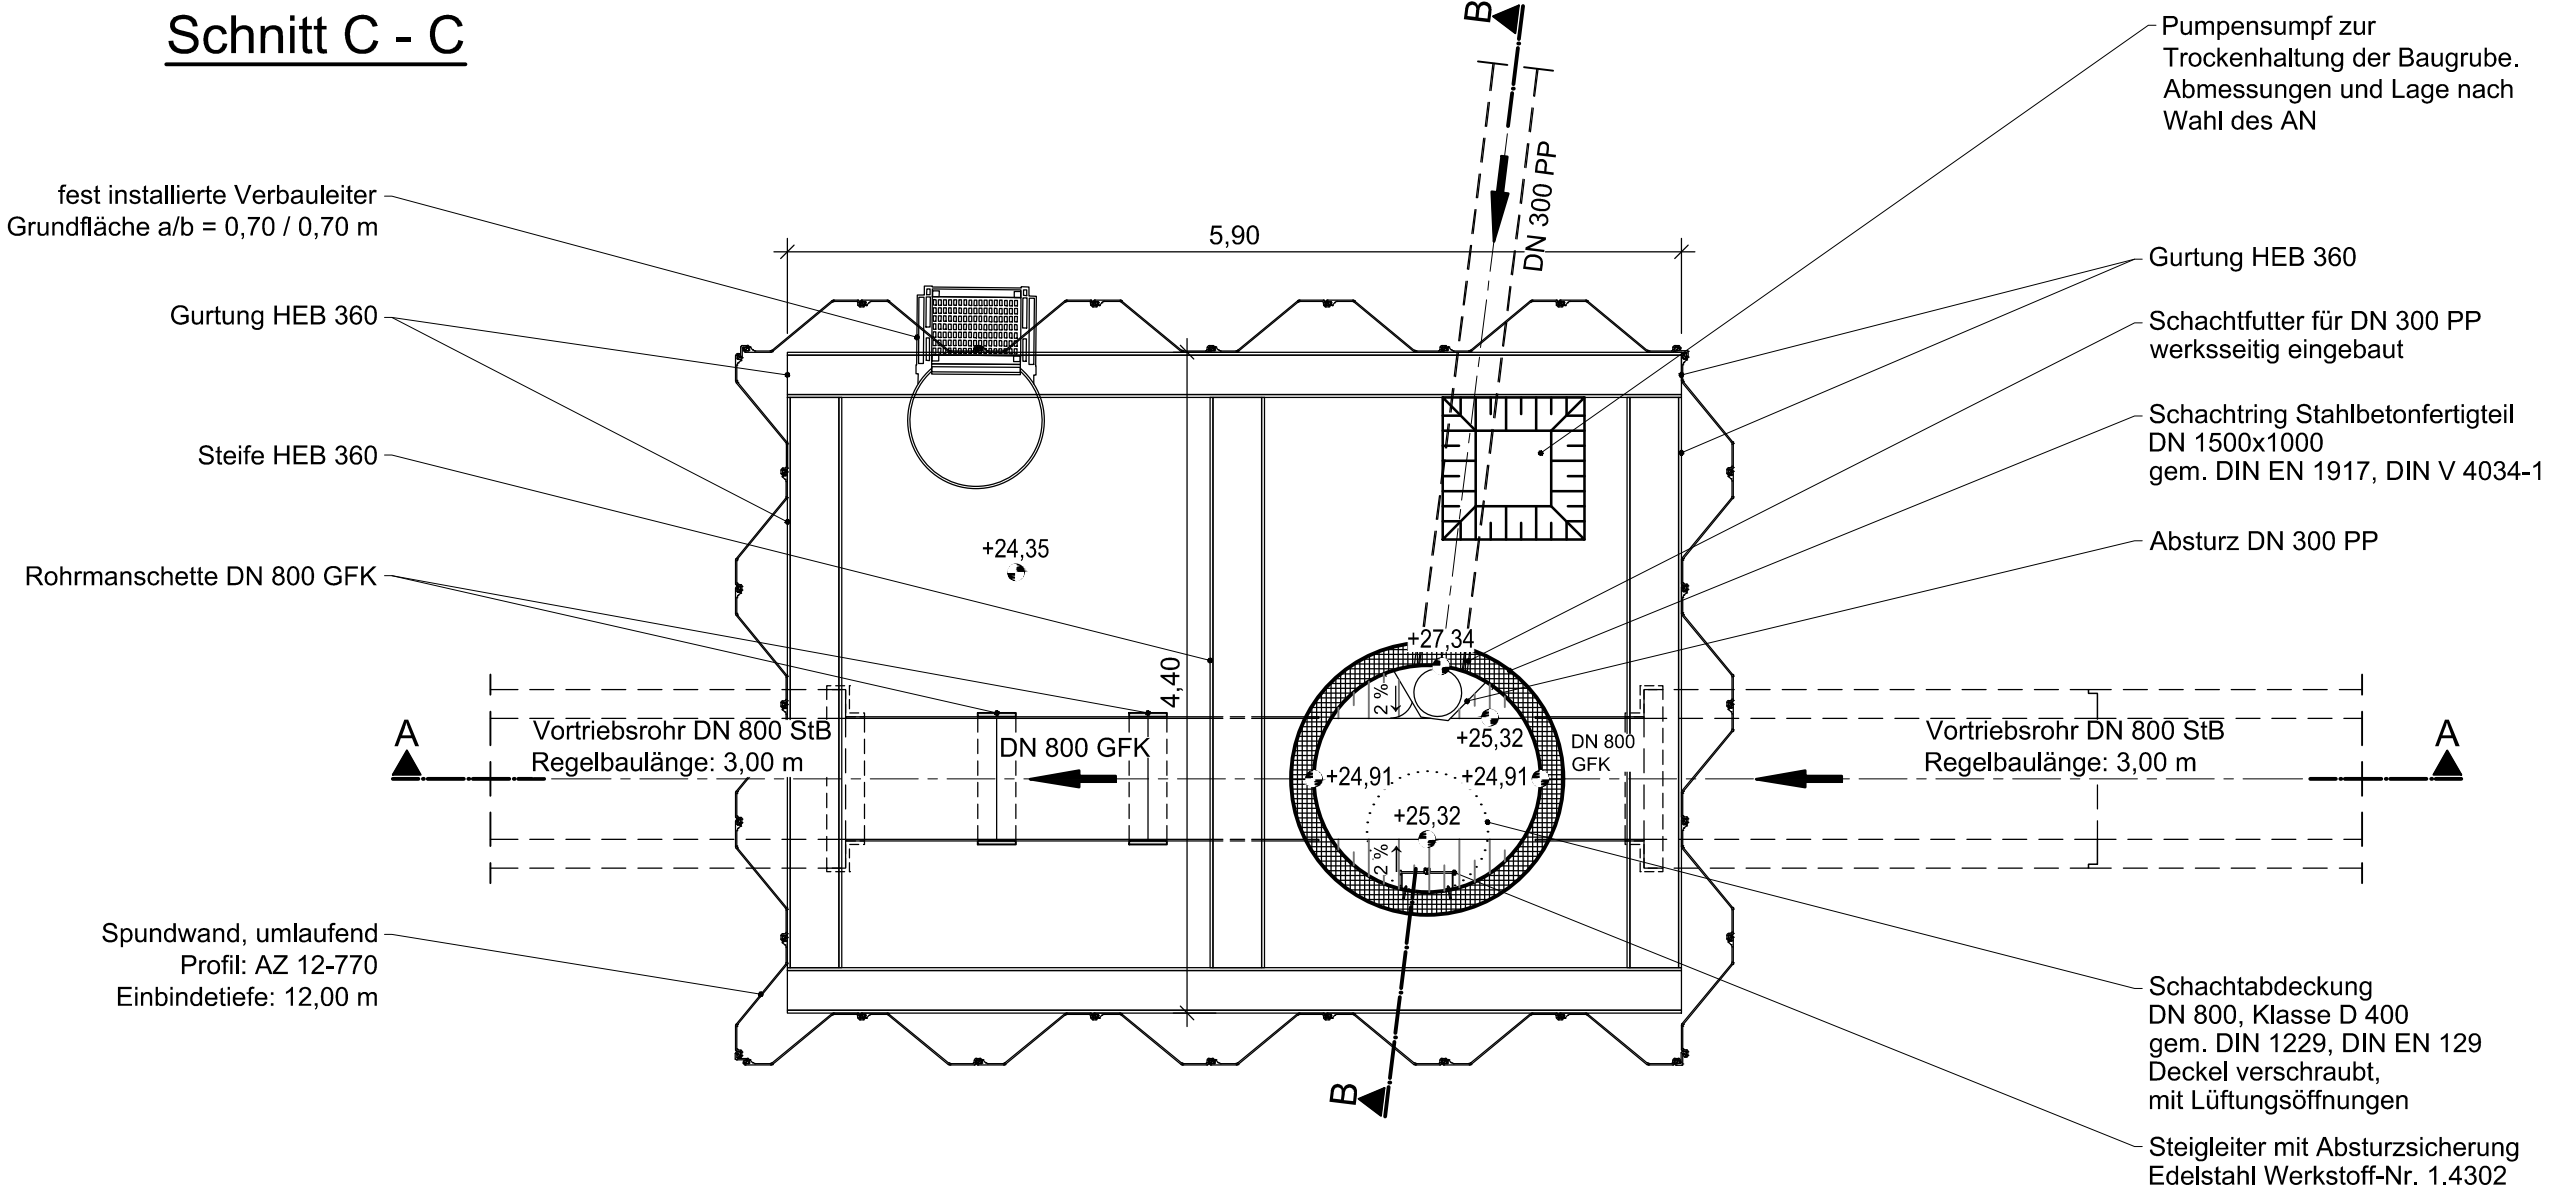

Schnitt D - D

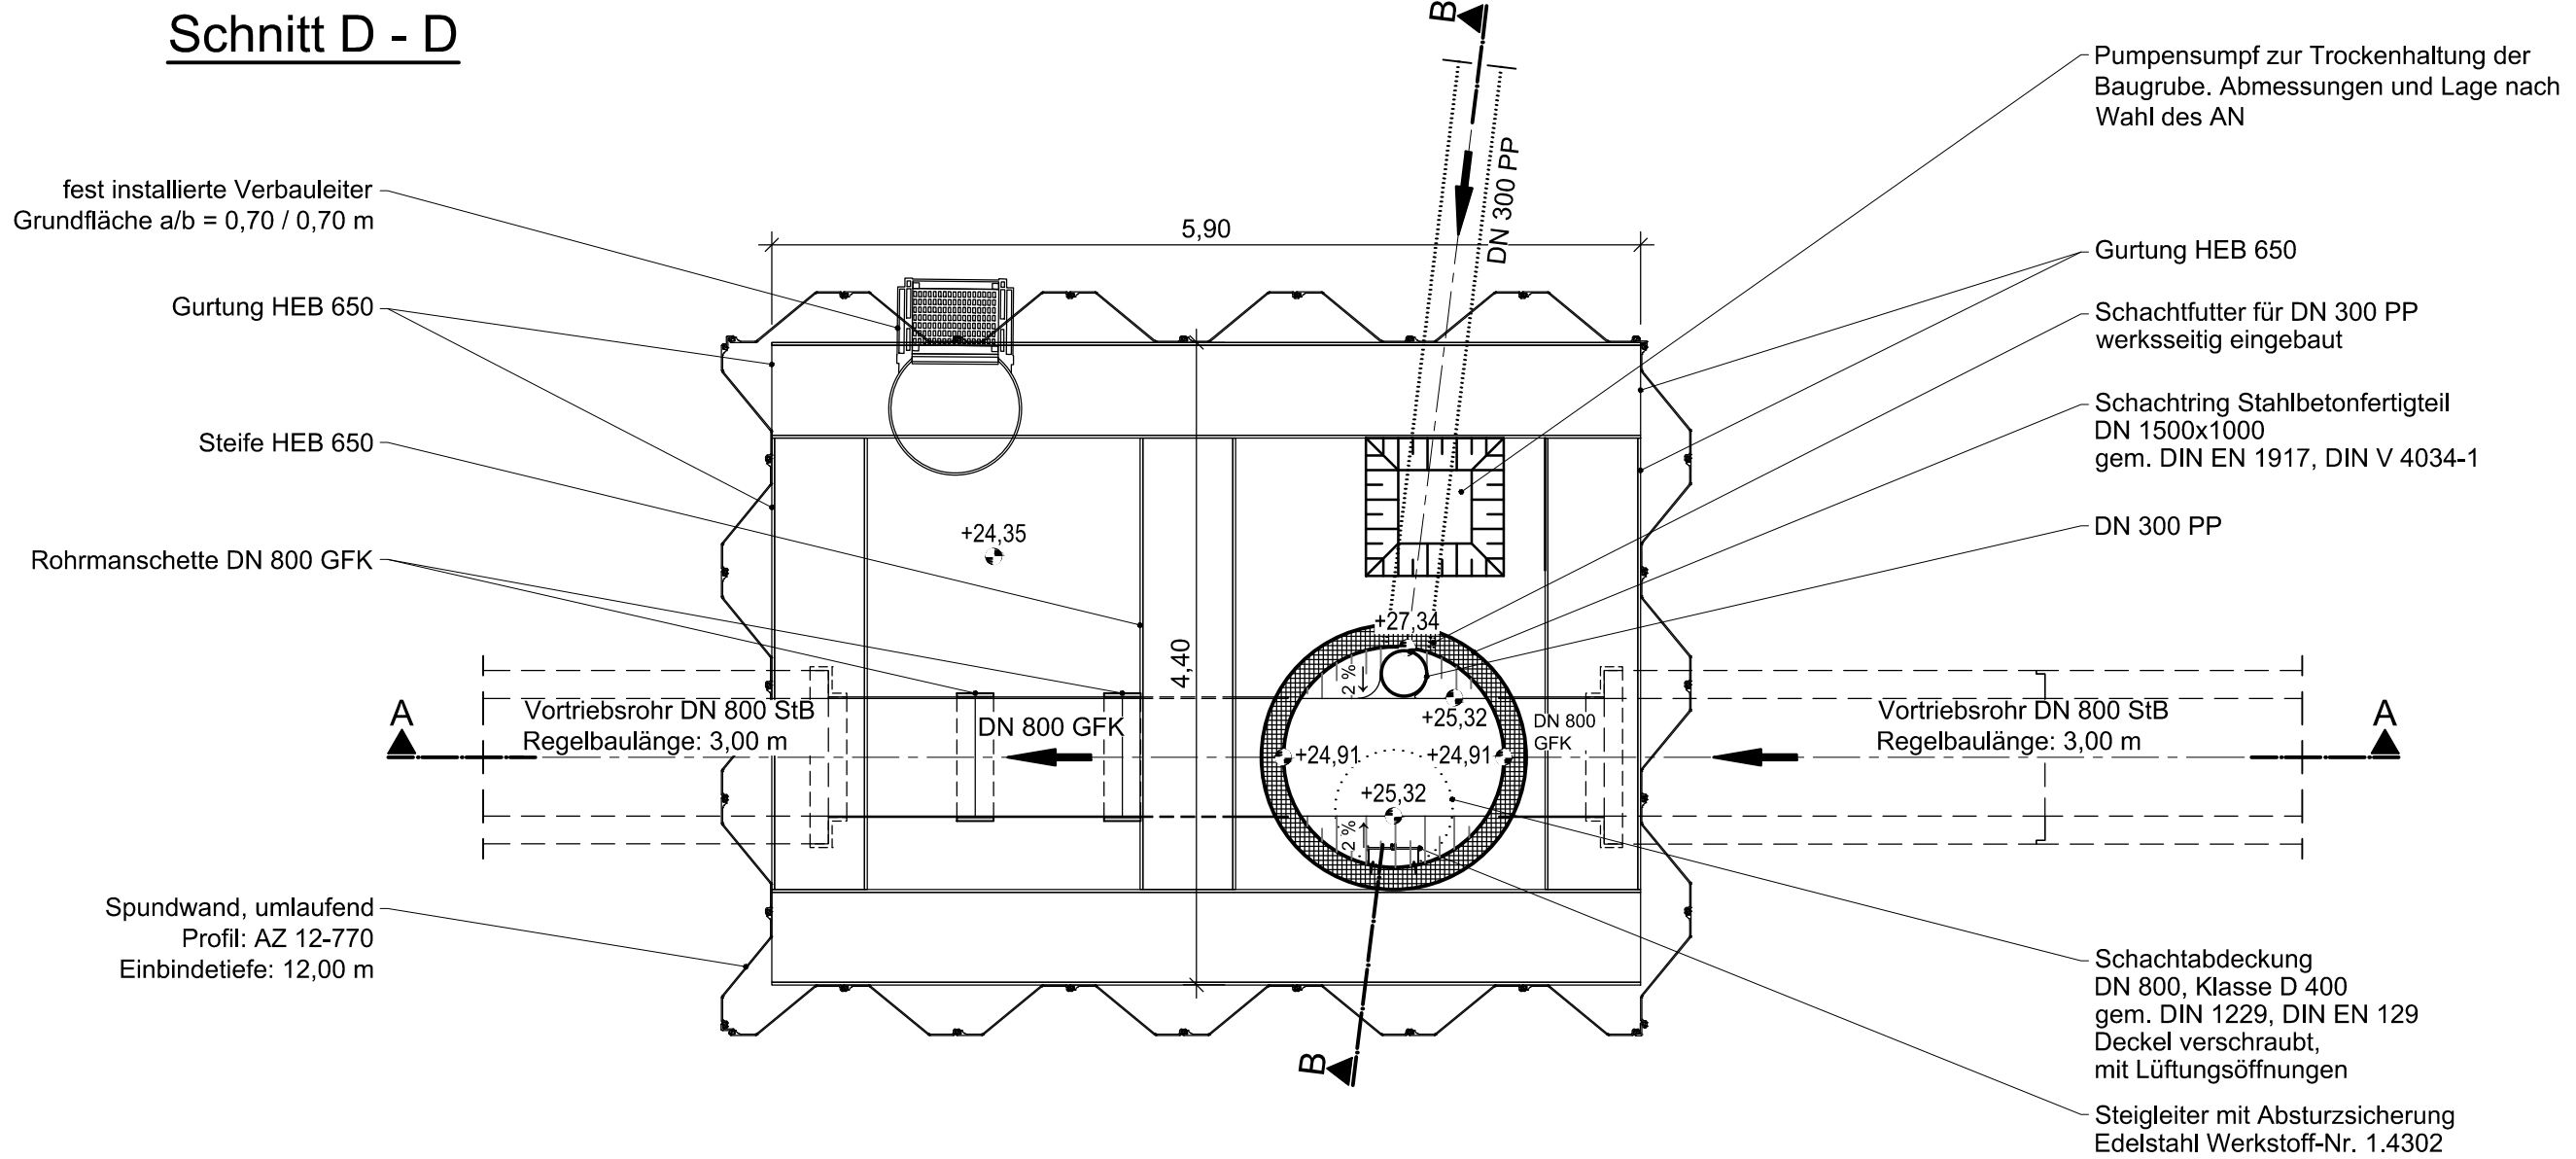

Ausführungshinweis:

Die im Ausführungsplan und im Leistungsverzeichnis gemachten Angaben über Deckel- und Sohlhöhen, Leitungsverläufe, Nennweiten und Materialien sind vor Baubeginn unbedingt an der Örtlichkeit zu prüfen. Dies betrifft insbesondere die Angaben zu den Rohrsohlenhöhen der Anschlussleitungen.

Im Falle von Unstimmigkeiten ist die örtliche Bauüberwachung unverzüglich zu informieren. Bei Abweichungen ist die Ausführung in Abstimmung mit M+O sowie dem Auftraggeber anzupassen.

Hinweis zu Arbeiten innerhalb des FFH-Gebietes:

Bei der Waldfläche östlich des Parkplatzes entlang der Mads-Clausen-Straße handelt es sich um ein Natura 2000-Gebiet, einem Flora-Fauna-Habitat-Gebiet (FFH). Arbeiten in diesem Bereich haben unter strenger Beachtung der Vorgaben des Landschaftspflegerischen Begleitplans und einer maximalen Reduzierung des Eingriffes in den Naturraum zu erfolgen. Die Wahl der Arbeitsgeräte und des Bauverfahrens ist entsprechend anzupassen. Zusätzlich sind Maßnahmen zum Baum- und Wurzelschutz in Abstimmung mit einem baumpflegerischen Fachbetrieb erforderlich, um den Erhalt des Baumbestandes sicherzustellen!

Zur Ausführung freigeben:

für das TBZ-Flensburg:

(Herr Faßhauer, Herr Völzke)

C	Anpassung der Schachtsohlen, Ergänzung Absturzssicherung	Bartels	15.07.2026
B	Tieferlegung der Vortriebsstrecke	Dusold	27.05.2026
A	Schachtnummern angepasst	Dusold	07.01.2026
INDEX	ÄNDERUNG	GEZEICHNET	DATUM
BAUHERR	Technisches Betriebszentrum AöR Schleswiger Straße 76, 24941 Flensburg		
MASSNAHME	Verröhrung des Gewässers "Lachsbach" und Neubau der RW-Kanalisation in der Mads-Clausen-Straße		
PLANINHALT	Detail RW 01 Startbaugrube		
LEISTUNGSPHASE	MASSSTAB	PLAN-NR.	PROJEKT-NR.
Ausführungsplanung	1: 50	Anl. 5.9	A24-030
BEARBEITET	GEZEICHNET	DATUM	GEPRÜFT
Bartels	Dusold	10.12.2025	10.12.2025
		gez. i.A. Angsten	gez. Armgort
MASUCH + OLBRISCH			
Ingenieurgesellschaft für das Bauwesen mbH			
22113 Ostseeblick 3, Hamburg Telefon 040 / 713004 (0) Telefax 040 / 713004 (0) Internet www.masuch-olbrisch.de eMail mo@masuch-olbrisch.de			