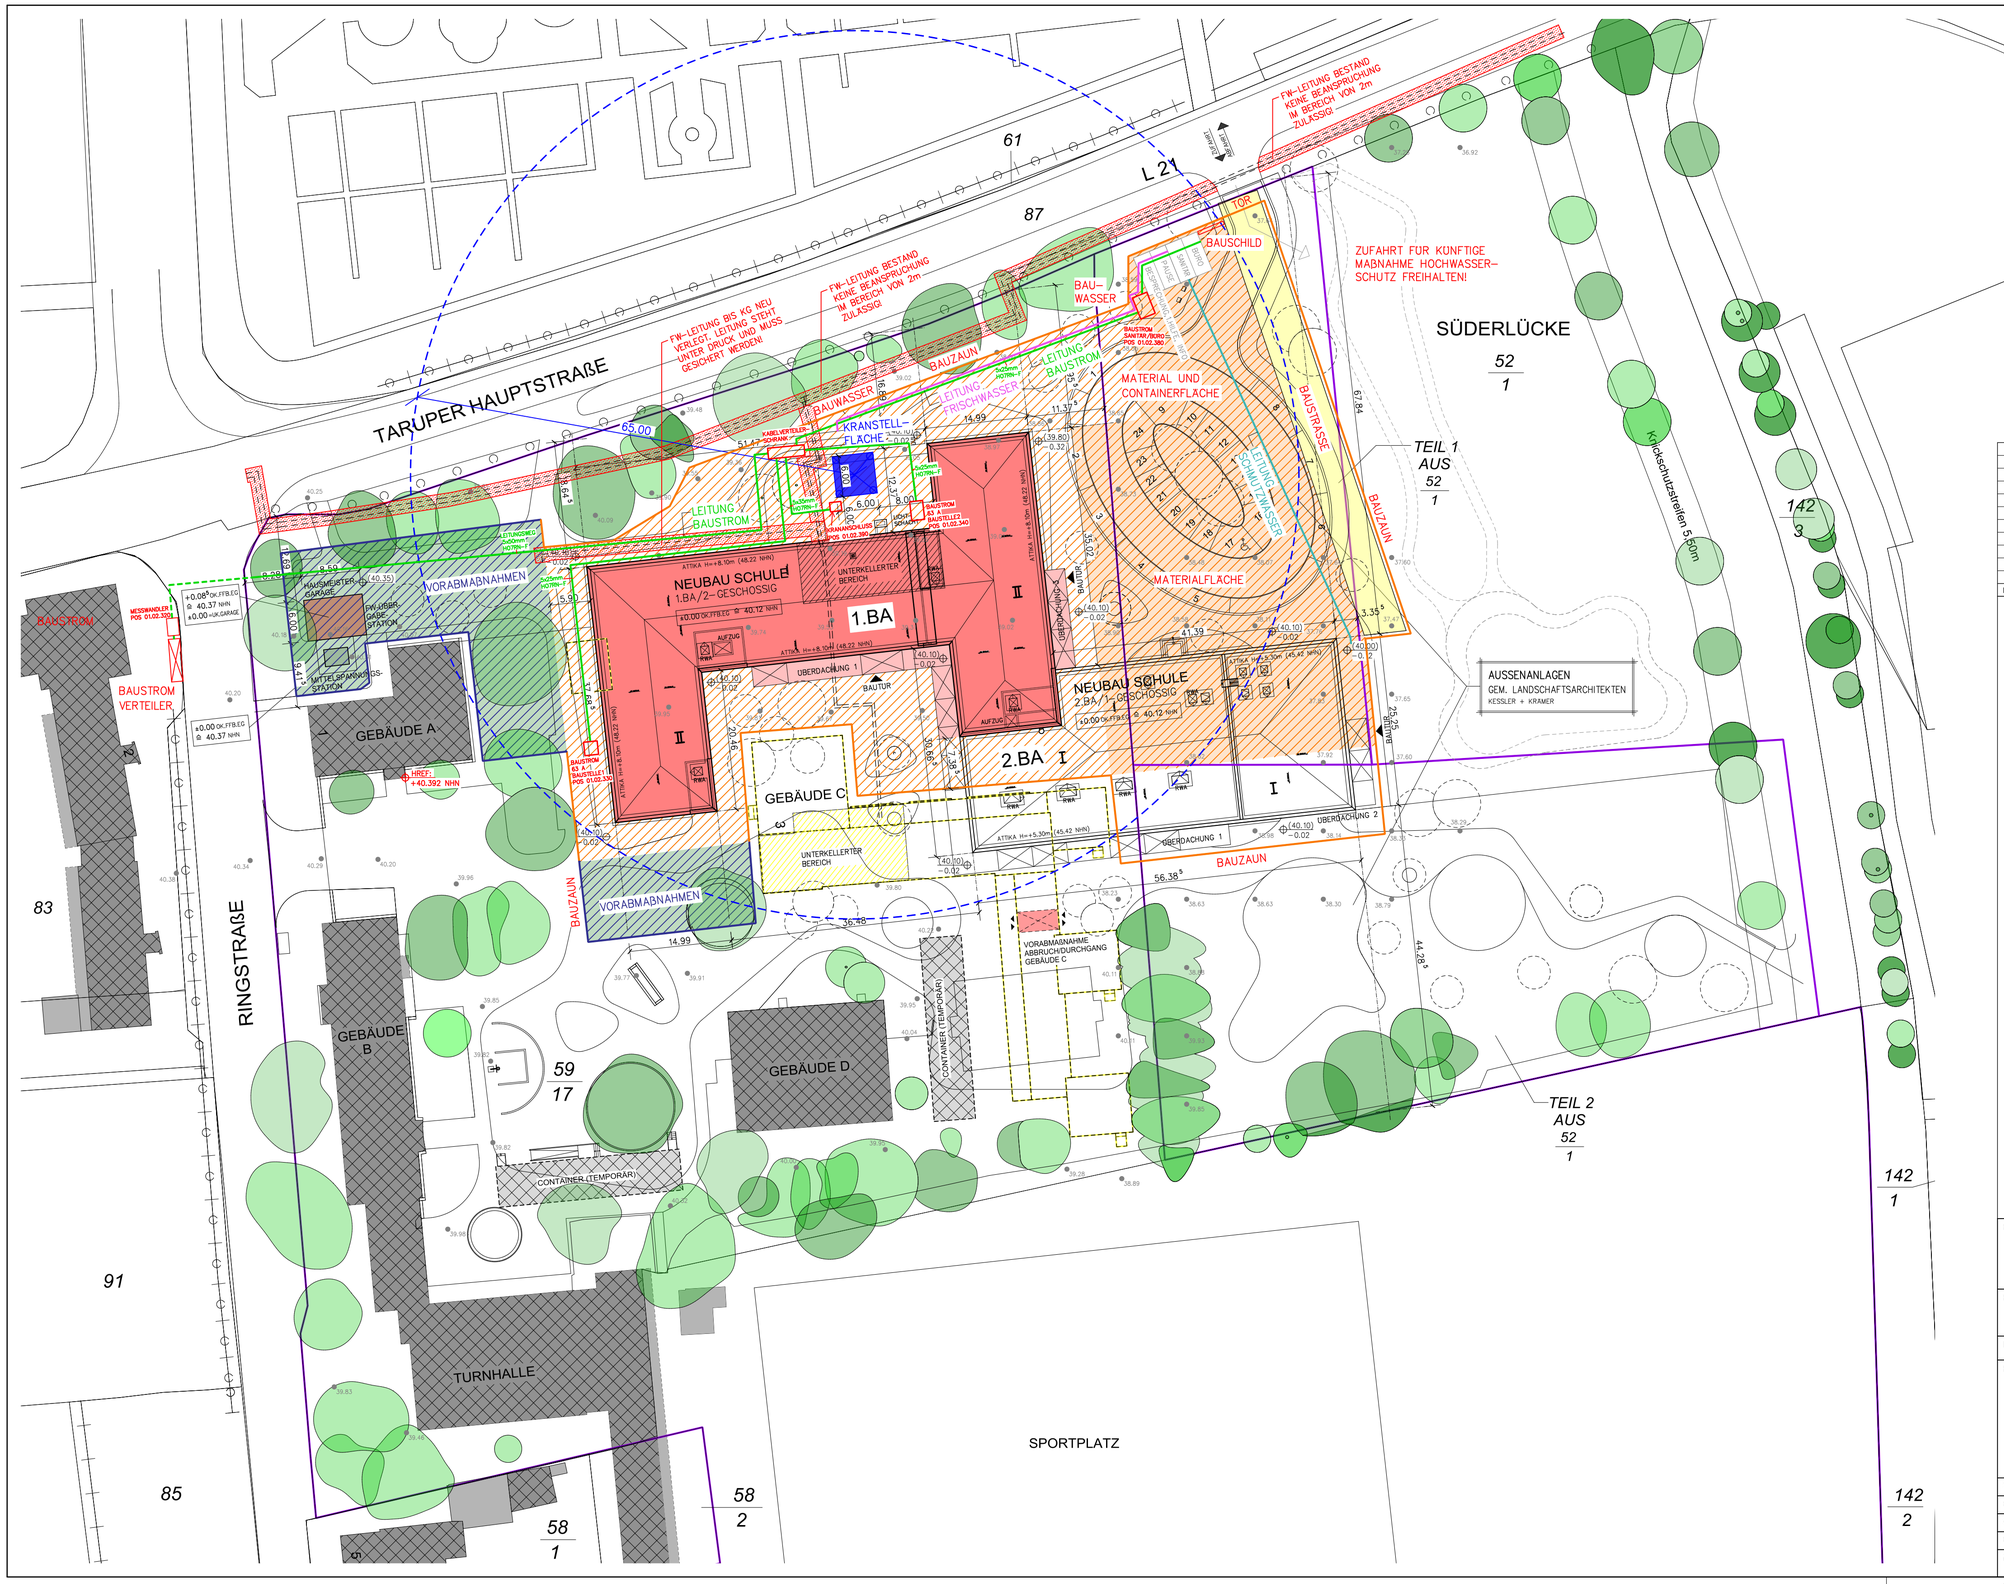

INDEX	ART DER AENDERUNG	DATUM	NAME
--	--	--	--

±0.00 ≙ 40.12 NHN

GEMEINDE	:	FLENSBURG
GEMARKUNG	:	SUNDERUP
FLUR	:	1
FLURSTÜCKSNUMMER	:	59/17 + TEIL AUS 52/1
GRUNDSTÜCKSGRÖSSE	:	59.728 m² GESAMT
59/17	:	52.273 m²
TEIL 1 AUS 52/1	:	2.768 m²
TEIL 2 AUS 52/1	:	4.687 m²

LEGENDE:

- BESTAND
- NEUBAU
- GRUNDSTÜCKSGRENZE
- BAULINIE GEMÄSS BEBAUUNGSPLAN – .....
- BAUGRENZE GEMÄSS BEBAUUNGSPLAN – .....
- ABSTANDSFLÄCHEN
- 43.32 VORHANDENE GELÄNDEHÖHEN
- (34.66) GEPLANTE GELÄNDEHÖHEN
- ABBRUCH
- BAUM BESTAND
- BAUM ABGANG
- BAUM NEUPFLANZUNG GEM. LANDSCHAFTS-ARCHITEKT

BAUVORHABEN

NEUBAU GRUNDSCHULE ADELBY

RINGSTRAßE 1 – 24943 FLENSBURG

BAUHERR: STADT FLENSBURG – DER OBERBÜRGERMEISTER
KOMMUNALE IMMOBILIEN
SCHÜTZENKÜHLE 26 – 24937 FLENSBURG

LEISTUNGSPHASE 6: AUSSCHREIBUNG

PLANUNG

SACHBEARB.	V.DÜCKER	INHALT	BAUSTELLENEINRICHTUNG 1.BAUABSCHNITT
BAULEITER	------		
GEZEICHNET	LE		
PLAN	1BA-500		
MAßSTAB 1:500	DATUM 22.04.2026	ZEICHN.-NR.	06.00.02

K:\PROJEKTABLAGE\AGS18309.....\ZEICHNUNGEN\AUSSCHREIBUNG-BODENBELAG\BAUSTELLENEINRICHTUNG.S12