


EXTENSIVE DACHBEGRUNNUNG GEM.HERSTELLER
7cm ERDSUBSTRAT FÜR BEGRÜNNUNG
VLIESLAGE ALS TRENNLAGE
2cm FILTER- U. WASSERSPEICHERMATTE
TRENN- , SCHUTZ- UND SPEICHERMATTE
1cm ABDICHTUNG GEM. DIN UND HERSTELLER,
WURZELBESTÄNDIG
WARMEDÄMMUNG WLS 040 GEFÄLLE 2% MIN. 140mm
GEM. ENERGIEBEDARFS-BERECHNUNG
DAMPFSPERRE
14(18)cm MASSIVHOLZDECKE GEM. STATIK
ABGEHANGENE AKUSTIKDECKE
MIT AKUSTIKAUFLAGE AUS MINERALWOLLE

EXTENSIVE DACHBEGRUNUNG GEM.HERSTELLER
7cm ERDSUBSTRAT FÜR BEGRÜNUNG
VIELSCHICHTIGE AUFTRAGS-
2cm FLÄSSE – U. WASSERSPEICHERMATTE
TRENN- u. SCHUTZ- u. SPEICHERMATTE
1cm ABDICHTUNG GEM. DIN UND HERSTELLER,
WURZELBESTÄNDIG
WARMEDAMMUNG WLS 040 GEFÄLLE 2% MIN. 140mm
GEM. ENERGIEBEDARFS-BERECHNUNG
DAMPFSPERRE
VORANSTRICH
18cm STB.-DECKE GEM. STATIK

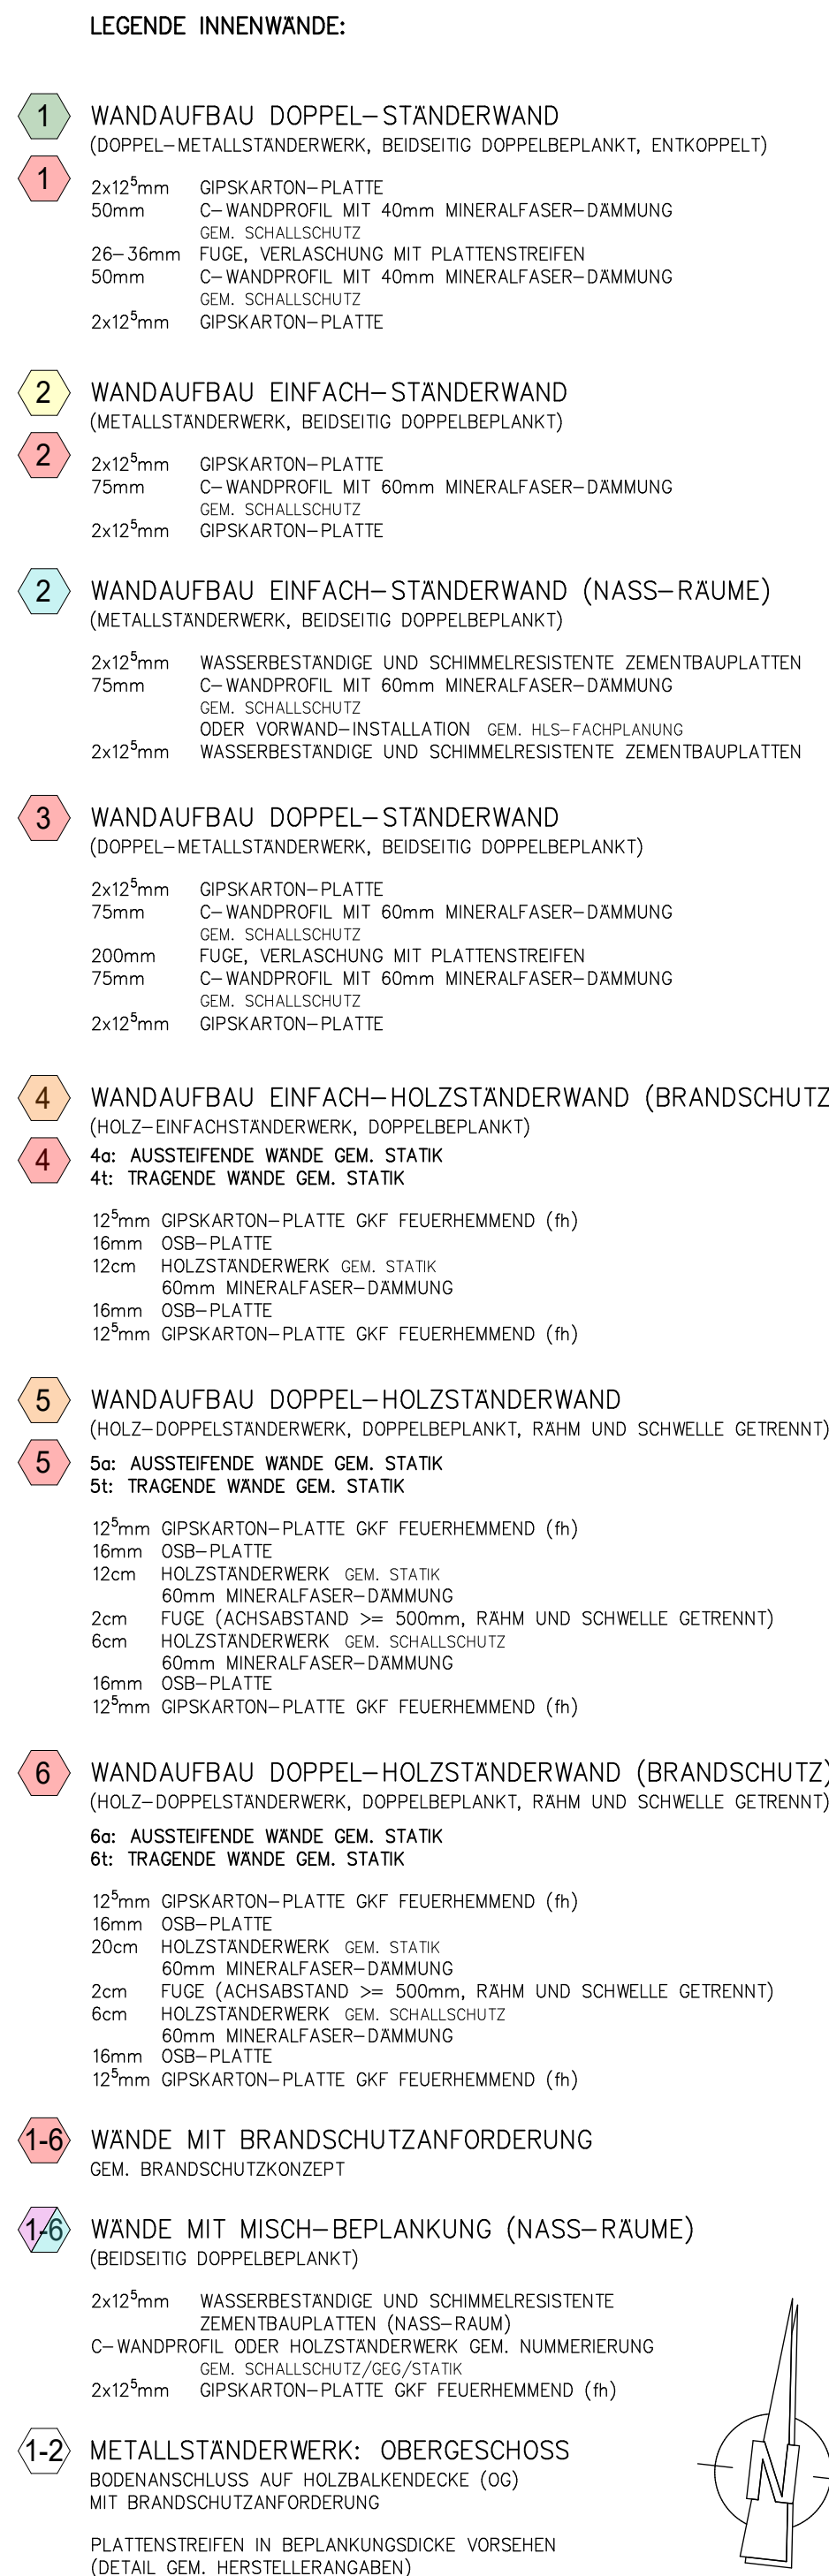

FENSTER- / TURABDICHTUNGEN
INNEN UND AUSSEN UMLFD. GEM. DIN 4108-7, EnEV UND
"LEITFADEN" RAL-GÜTEGEMEINSCHAFT

DIE WERKPLANUNG SÄMTLICHER FENSTER-KONSTRUKTIONEN UND ANSCHLUSS
SIND VOR EINBAU MIT DEM ARCHITEKTEN ABZUSTIMMEN!

BAUWERKSABDICHTUNG

ALLE ABDICHTUNGEN GEM. DIN 18531-18535 UND WU-KONZEPT

- ABDICHTUNG KG + AUFGUGSUNTERFARTEN GEM. WU-KONZEPT
- DRAINAGE GEM. WU-KONZEPT UND STATIK
- ABDICHTUNG SOCKEL GEM. DIN 18533-1
- ENTWASSERUNGSRINNEN SIND AN DIE ENTWASSERUNG ANZUSCHLIESSEN
- ABDICHTUNG FLACHDACHER/DACHTERRASSEN GEM. DIN 18531-1 UND "DIE FACHEGELN FÜR ABDICHTUNGEN"
- DAS OBERFLÄCHENWASSER IST DURCH GEFÄLLE DAUERHAFT VOM GEBÄUDE WEGZUFÜHREN

AUSSENANLAGEN
GEM. AUSSENANLAGEN-PLANUNG

$$\pm 0.00 \cong 40.12 \text{ NHN}$$

MASZE AM BAU PRUEFEN !

DIE ZEICHNUNG IST NUR GÜLTIG IN VERBINDUNG MIT DER STATIK,
 DEM BRANDSCHUTZKONZEPT UND DEN PLÄNEN DES HAUSTECHNIKERS.
 ES SIND NUR DIE BRANDSCHUTZANFORDERUNGEN FÜR DIE TÜREN
 EINGETRAGEN, BRANDSCHUTZANFORDERUNGEN DER WÄNDE
 SIEHE BRANDSCHUTZKONZEPT.
 DURCHBRUCHPLANUNG GEMÄSS HAUSTECHNIK.

DIE ESTRICH-HOHNEN SIND MIT DER BAULEITUNG ABZUSTIMMEN

MAßANGABEN FENSTER UND TÜRREN:	
MAßANGABEN INNENTÜREN:	MAßANGABEN FENSTER:
BREITE: ROHBAUÖFFNUNG	BREITE: ROHBAUÖFFNUNG
HOEH: VON OK.FERTIGFUBBODEN	HOEH: ROHBAUÖFFNUNG
MAßANGABEN AUßENTÜREN:	BRH.: VON OK.ROHFUBBODEN
BREITE: ROHBAUÖFFNUNG	OK.HINTERMAUERWERK
HOEH: VON OK.ROHFUBBODEN	

	STB.-FERTIGTEIL	GEM.STAT.K1		LEICHTBAUWAND	
	STB.-BAUTEILE	GEM.STAT.K1		VERBLENDER NF	
	MAUERWERK	GEM.STAT.K1		ABGEHANGTE DECKE IN ABSTIMMUNG MIT DER BAULEITUNG	
	PORENBETON	GEM.STAT.K1		OPTIONALE BAUTEILE	
	NT: NICHTTRAGENDE WAND SPÄTER UNTERMAUERN	GEM.STAT.K2		AUSSENLEGENDER SONNENSCHUTZ GEM. ENEV	

[illegible]

ZEIT		ART DER ANFORDERUNG		DATUM									
BAUVERFAHREN													
NEUBAU GRUNDSCHULE ADELBY													
RINGSTRASSE 1 – 24943 FLENSBURG													
BAUHERR		STADT FLENSBURG – DER OBERBURGERMEISTER KOMMUNALE IMMOBILIEN SCHULENIMPLIE 26 – 24937 FLENSBURG											
LEISTUNGSPHASE: 6		AUSSCHREIBUNG											
PLANUNG													
<div><div><div>GRUNDRISS DACHAUFSICHT</div></div></div>													
						SACHVERSTÄNDLICH		INHALT					
						BEZUGSZEICHEN		---					
						GEZEICHNET		LE					
						PLAN		02-DA-50-1					
MASSSTAB		1:50		DATUM		22.04.2026		ZEICHN.-NR.		06.01.02		1	