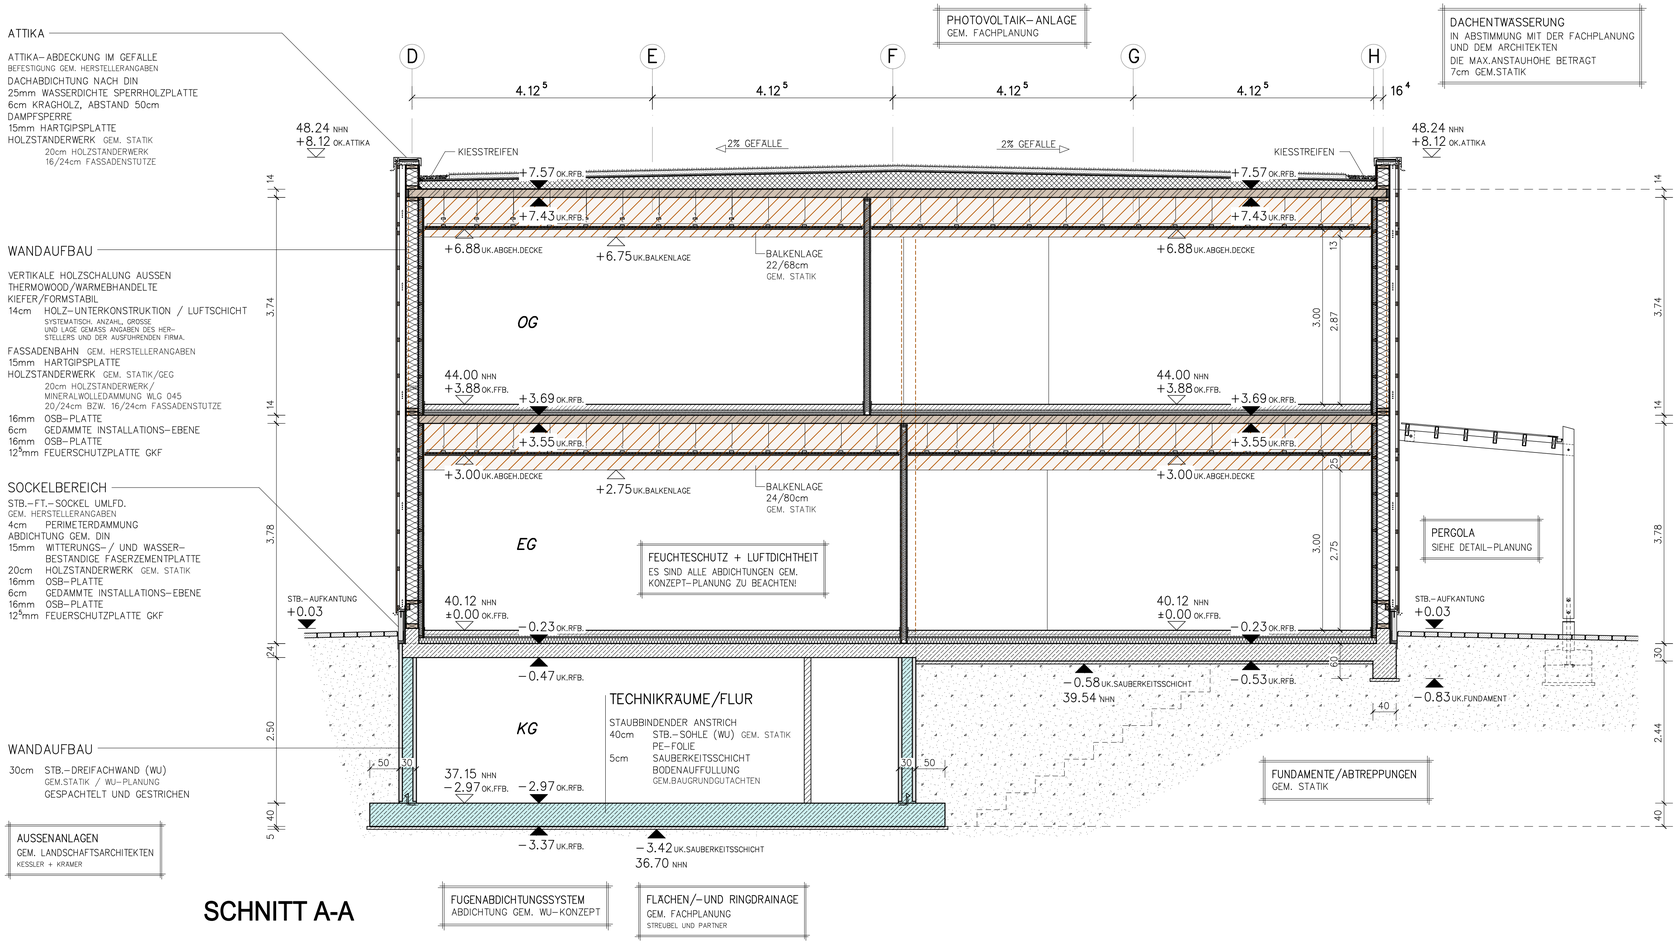

SCHNITT A-A

DACHAUFBAU (HARTE BEDACHUNG)

EXTENSIVE DACHBEGRUNUNG GEM.HERSTELLER
7cm ERDSUBSTRAT FUR BEGRUNUNG
VLIESLAGE ALS TRENNLAGE
2cm FILTER- U. WASSERSPEICHERMATTE
TRENN-, SCHUTZ- UND SPEICHERMATTE
1cm ABDICHTUNG GEM. DIN UND HERSTELLER,
WURZELBESTANDIG
WARMEDAMMUNG WLG 040 GEFALLE 2%, MIN. 140mm
GEM. GEG
DAMPFSPERRE
14cm MASSIVHOLZDECKE
ABGEHANGTE AKUSTIKDECKE
MIT AKUSTIKAUFLAGE AUS MINERALWOLLE

LERNWELT/KLASSENRÄUME OG

FUSSBODENAUFBAU

(MIT FUSSBODENHEIZUNG-VERLEGESYSTEM)

5mm PO-BELAG
85mm ZEMENTESTRICH
20mm FUSSBODENHEIZUNG-VERLEGESYSTEM
INKL. HEIZESTRICH, FOLIE, ESTRICHMATTE,
ROHRHALTER, HEIZUNGSROHR
TRENNLAGE
30mm MINERALFASER-TRITTSCHALLDAMMUNG WLS 045
50mm UNGEBUNDENE, TROCKENE SCHUTTUNG
GEGEN VERRUTSCHEN GESICHERT MITTELS PAPPWABEN o.ä.
14cm MASSIVHOLZDECKE GEM. STATIK
ABGEHANGTE AKUSTIKDECKE
MIT AKUSTIKAUFLAGE AUS MINERALWOLLE

LERNWELT/KLASSENRÄUME EG

FUSSBODENAUFBAU

(MIT FUSSBODENHEIZUNG-VERLEGESYSTEM)

5mm PO-BELAG
85mm ZEMENTESTRICH
20mm FUSSBODENHEIZUNG-VERLEGESYSTEM
INKL. HEIZESTRICH, FOLIE, ESTRICHMATTE,
ROHRHALTER, HEIZUNGSROHR, TRENNLAGE
20mm EPS-TRITTSCHALLDAMMUNG WLS 045
100mm WARMEDAMMUNG GEM.GEG WLS 035
ABDICHTUNG NACH DIN
30cm STB.-SOHLE GEM. STATIK
PE-FOLIE
5cm SAUBERKEITSSCHICHT
BODENAUFFULLUNG
GEM.BAUGRUNDGUTACHTEN

±0.00 ≙ 40.12 NHN

MASZE AM BAU PRUEFEN !

DIE ZEICHNUNG IST NUR GULTIG IN VERBINDUNG MIT DER STATIK, DEM BRANDSCHUTZKONZEPT UND DEN PLANEN DES HAUSTECHNIKERS. ES SIND NUR DIE BRANDSCHUTZANFORDERUNGEN FUR DIE TUREN EINGETRAGEN, BRANDSCHUTZANFORDERUNGEN DER WANDE SIEHE BRANDSCHUTZKONZEPT. DURCHBRUCHPLANUNG GEMASS HAUSTECHNIK.

DIE ESTRICH-HOHEN SIND MIT DER BAULEITUNG ABZUSTIMMEN.

MAßANGABEN FENSTER UND TUEREN:

MAßANGABEN INNENTUEREN:
BREITE: ROHBAUOEFFNUNG
HOEHE: VON OK.FERTIGFUßBODEN

MAßANGABEN AUSSENTUEREN:
BREITE: ROHBAUOEFFNUNG
HOEHE: VON OK.ROHFUßBODEN

MAßANGABEN FENSTER:
BREITE: ROHBAUOEFFNUNG
HOEHE: ROHBAUOEFFNUNG
BRH.: VON OK.ROHFUßBODEN BIS OK.HINTERMAUERWERK

LEGENDE:

STB.-BAUTEILE WU	GEM.STATIK	STB.-UNTERZUG/STURZ KS-FLACHSTURZ	GEM.STATIK
STB.-FERTIGTEIL	GEM.STATIK	LEICHTBAUWAND	
STB.-BAUTEILE	GEM.STATIK	VERBLENDER NF	
MAUERWERK	GEM.STATIK	ABGEHANGTE DECKE IN ABSTIMMUNG MIT DER BAULEITUNG	
PORENBETON	GEM.STATIK	OPTIONALE BAUTEILE	
NT: NICHTTRAGENDE WAND SPATER UNTERMAUERN	GEM.STATIK	ALS AUSSENLIEGENDER SONNENSCHUTZ GEM. ENEV	

INDEX	ART DER AENDERUNG	DATUM	NAME
--	--	--	--

BAUVORHABEN

NEUBAU GRUNDSCHULE ADELBY

RINGSTRAßE 1 – 24943 FLENSBURG

BAUHERR: STADT FLENSBURG – DER OBERBURGERMEISTER
KOMMUNALE IMMOBILIEN
SCHUTZENKUHLE 26 – 24937 FLENSBURG

LEISTUNGSPHASE 6: AUSSCHREIBUNG

PLANUNG

SACHBEARB.	V.DUCKER	INHALT	SCHNITT A-A (KELLER)
BAULEITER	J.KRASSER		
GEZEICHNET	LE		
PLAN	AA-50		
MASZSTAB	1:50	DATUM 22.04.2026	ZEICHN.-NR. 06.02.01

K:\PROJEKTABLAGE\AGS18309.....\30 ZEICHNUNGEN\AUSSCHREIBUNG-BODENBELAG\AGS18309-02-SCHNITTE.S12