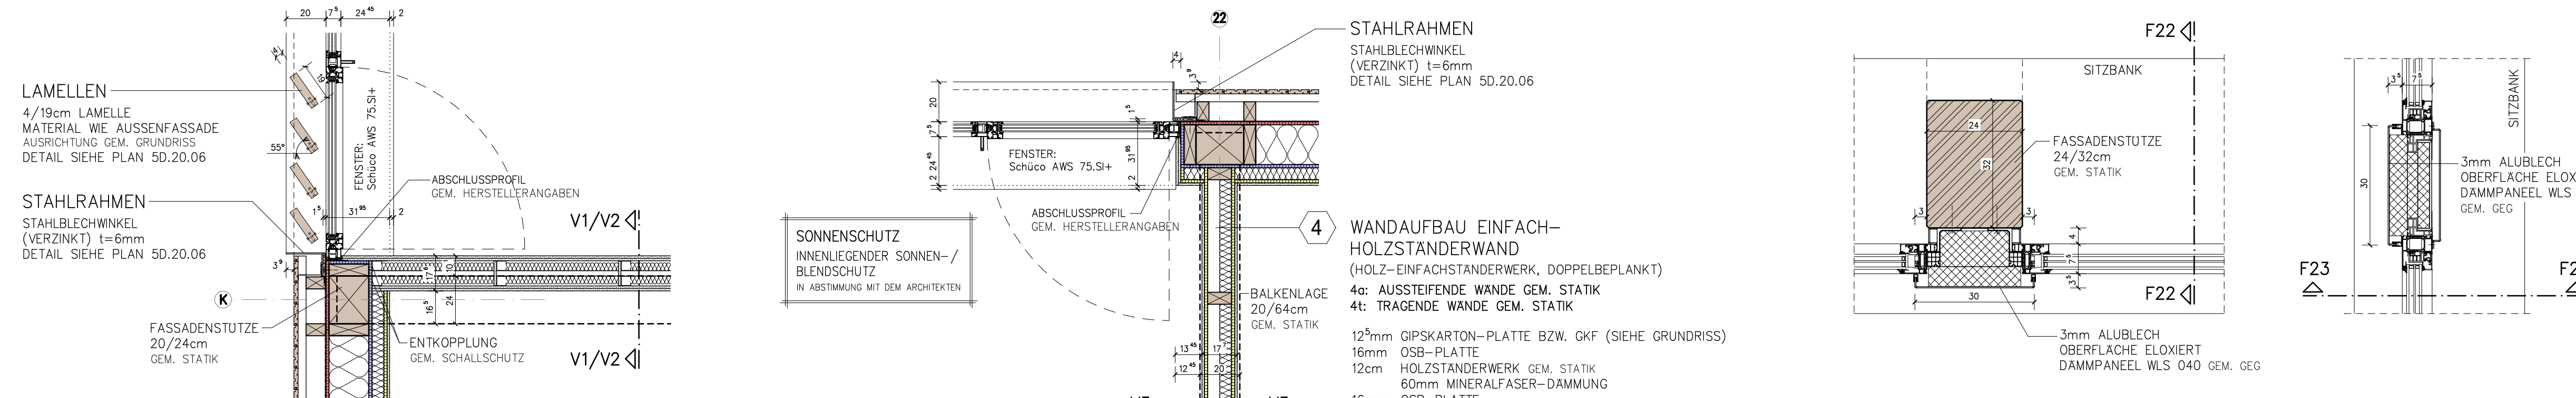


HORIZONTALSCHNITT 1–1 (EG HOLZSTÄNDER–WAND AUSSEN) M1: 20

HORIZONTALSCHNITT 2–2 (OG HOLZSTÄNDER–WAND AUSSEN) M1: 20

HORIZONTALSCHNITT 3–3 (EG/OG FENSTERBAND AUSSEN MIT SITZBANK) M1: 20

HORIZONTALSCHNITT 4–4 (EG/OG FENSTERBAND AUSSEN MIT FENSTERBANK) M1: 20



HORIZONTALSCHNITT 5–5 (EG/OG FENSTERBAND AUSSEN MIT STAHLRAHMEN) M1: 20

HORIZONTALSCHNITT 6–6 (EG HOLZSTÄNDER–WAND BÜHNE/MUSIKSAMMLUNG) M1: 20

HORIZONTALSCHNITT 7–7 (EG MENSA | ELEMENTKOPPLUNG ACHSE R) M1: 10

HORIZONTALSCHNITT 8–8 (EG MENSA | ELEMENTKOPPLUNG ACHSE 16) M1: 10

**LEGENDE:**

FENSTER–/ TURABDICHTUNGEN  
INNEN UND AUSSEN UMLFD. GEM. DIN 4108–7, EnEV UND  
"LEITFADEN" RAL–GÜTEGEMEINSCHAFT

FENSTERKONSTRUKTIONEN  
DIE WERKPLANUNG SÄMTLICHER FENSTER–KONSTRUKTIONEN UND ANSCHLÜSSE  
SIND VOR EINBAU MIT DEM ARCHITEKTEN ABZUSTIMMEN!

BAUWERKSABDICHTUNG  
ALLE ABDICHTUNGEN GEM. DIN 18531–18535 UND WU–KONZEPT

– ABDICHTUNG KG + AUFGZUGSUNTERFAHRTEN GEM. WU–KONZEPT  
– KAPP–DRAINAGE GEM. WU–KONZEPT UND STATIK  
– ABDICHTUNG SOCKEL GEM. DIN 18533–1  
– ENTWASSERUNGSRINNEN SIND AN DIE ENTWASSERUNG ANZUSCHLIESSEN  
– ABDICHTUNG FLACHDÄCHER/DACHTERRASSEN GEM. DIN 18531–1  
UND "DEN FACHREGELN FÜR ABDICHTUNGEN"  
– DAS OBERFLÄCHENWASSER IST DURCH GEFÄLLE DAUERHAFT VOM GEBÄUDE WEGZUFÜHREN

AUSSENANLAGEN  
GEM. AUSSENANLAGEN–PLANUNG

±0.00  $\cong$  40.12 NHN

**MASZE AM BAU PRÜFEN !**

DIE ZEICHNUNG IST NUR GÜLTIG IN VERBINDUNG MIT DER STATIK,  
DEM BRANDSCHUTZKONZEPT UND DEN PLANEN DES HAUSTECHNIKERS.  
ES SIND NUR DIE BRANDSCHUTZANFORDERUNGEN FÜR DIE TUREN  
EINGETRAGEN, BRANDSCHUTZANFORDERUNGEN DER WANDE  
SIEHE BRANDSCHUTZKONZEPT.  
DURCHBRUCHPLANUNG GEMÄSS HAUSTECHNIK.

DIE ESTRICH–HOHEN SIND MIT DER BAULEITUNG ABZUSTIMMEN.

## MABANGABEN FENSTER UND TUREN:

### MABANGABEN INNENTUREN:

BREITE: ROHBAUÖFFNUNG

HOHE: VON OK.FERTIGFUBBODEN

### MABANGABEN AUSSENTUREN:

BREITE: ROHBAUÖFFNUNG

HOHE: VON OK.ROHFUBBODEN


### MABANGABEN FENSTER:


BREITE: ROHBAUÖFFNUNG

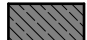
HOHE: ROHBAUÖFFNUNG


BRH.: VON OK.ROHFUBBODEN BIS  
OK.HINTERMAUERWERK


## LEGENDE:


 STB.–BAUTEILE WU GEM.STATIKI

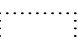
 STB.–FERTIGTEIL GEM.STATIKI


 STB.–BAUTEILE GEM.STATIKI

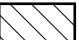
 MAUERWERK GEM.STATIKI


 PORENBETON GEM.STATIKI

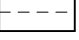
 NT: NICHTTRAGENDE WAND  
SPÄTER UNTERMAUREN GEM.STATIKI

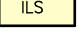
 STB.–UNTERZUG  
KS–FLACHSTURZ GEM.STATIKI

 LEICHTBAUWAND

 VERBLENDER NF

 ABGEHÄNGTE DECKE  
IN ABSTIMMUNG MIT DER BAULEITUNG

 OPTIONALE BAUTEILE

 ILS INNENLIEGENDER SONNENSCHUTZ  
GEM. GEG

| |
|---|
| |</ |
|---|