

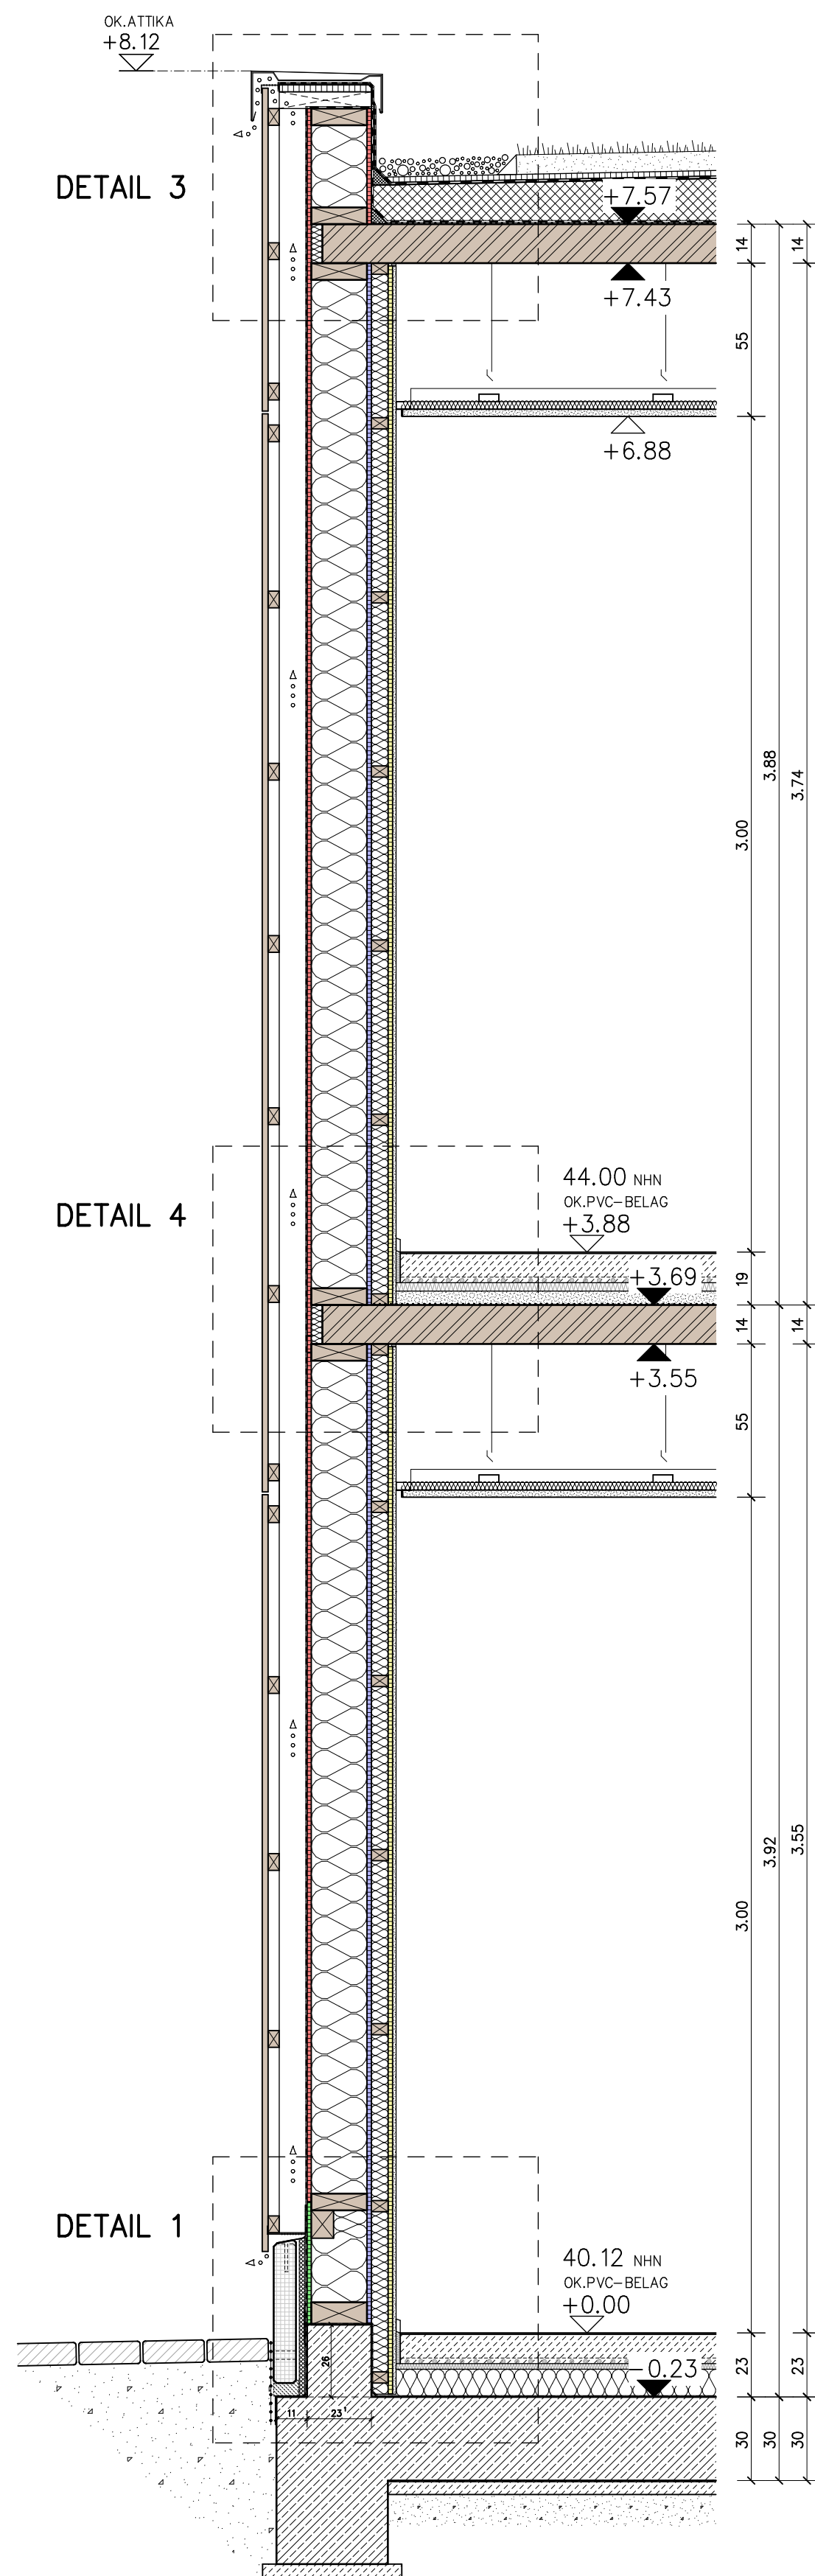
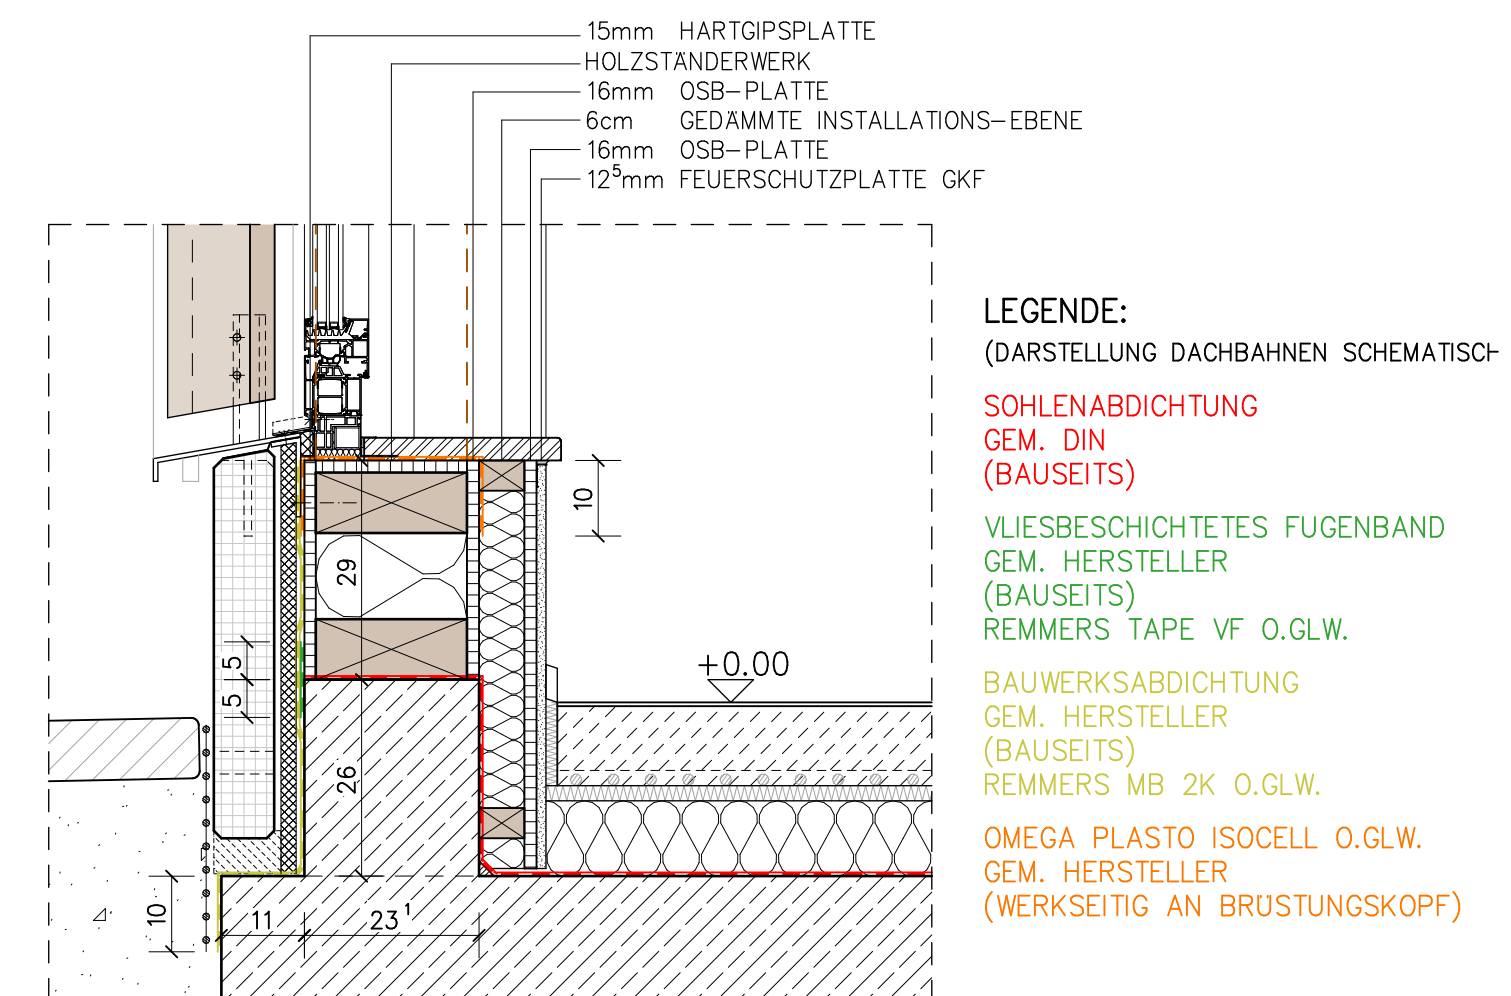
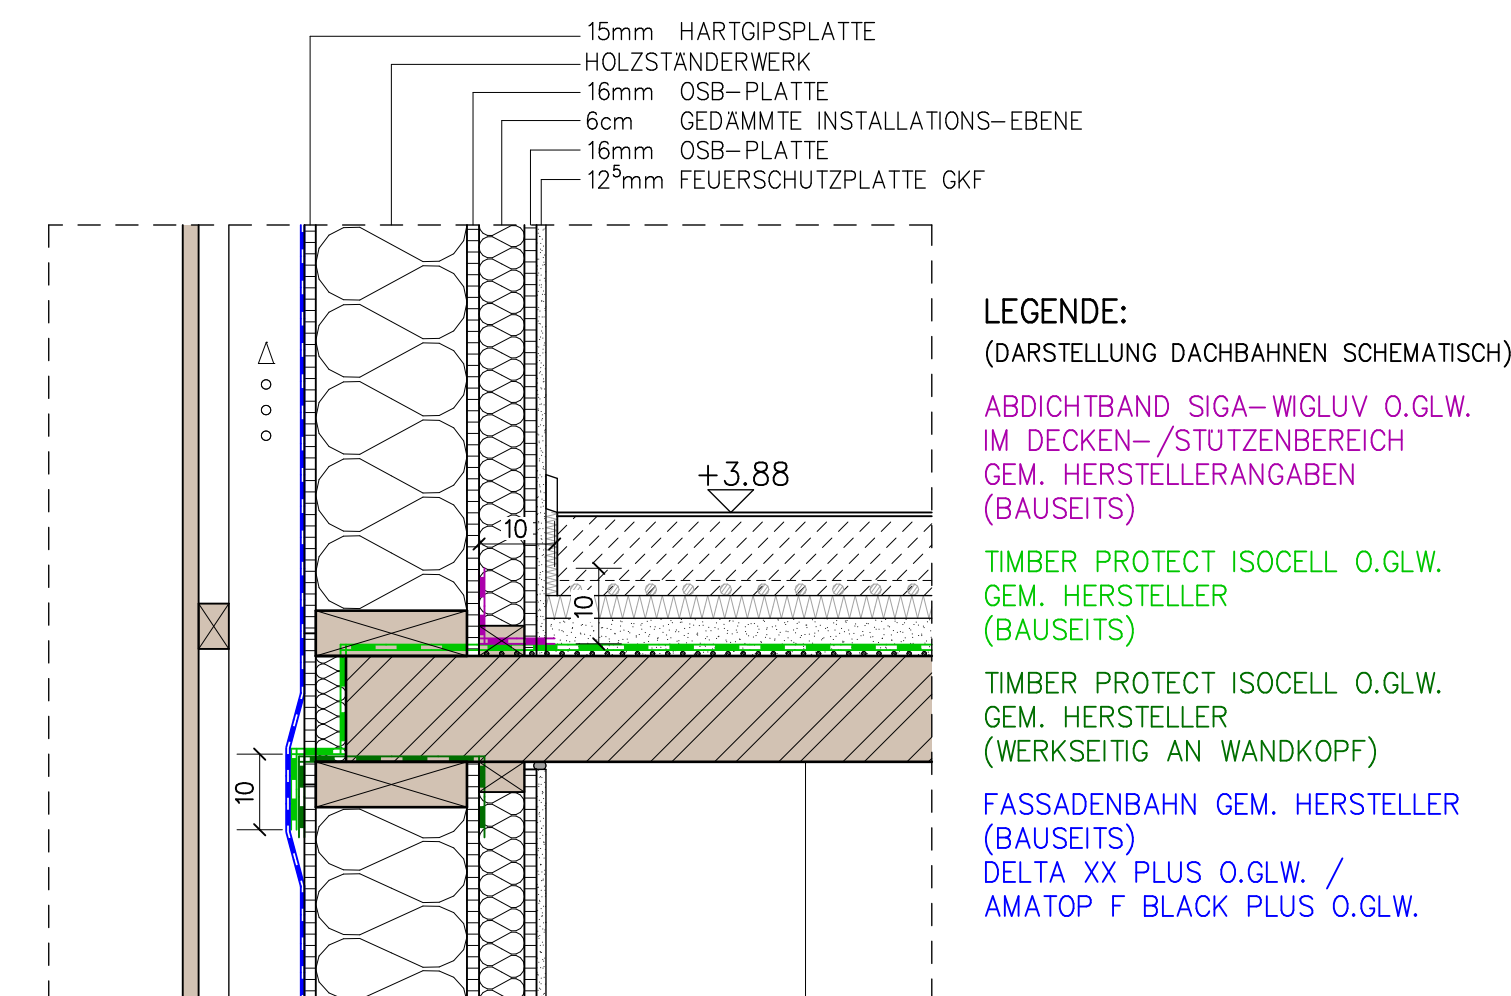
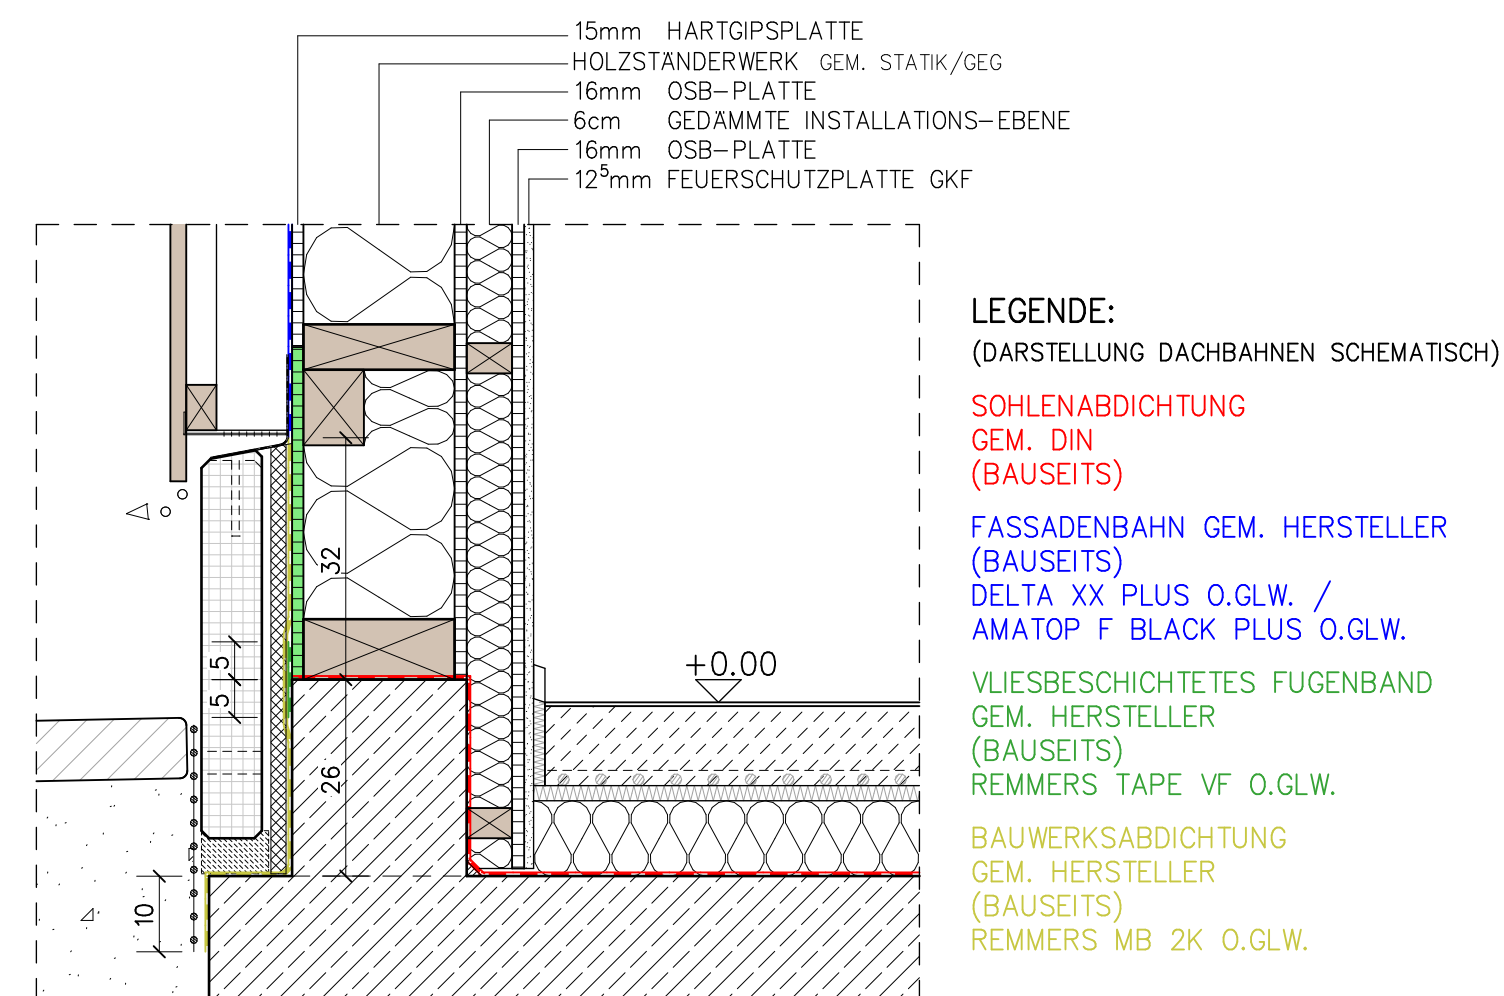


SYSTEM-SCHNITT 1-1
ÜBERSICHT M1:20

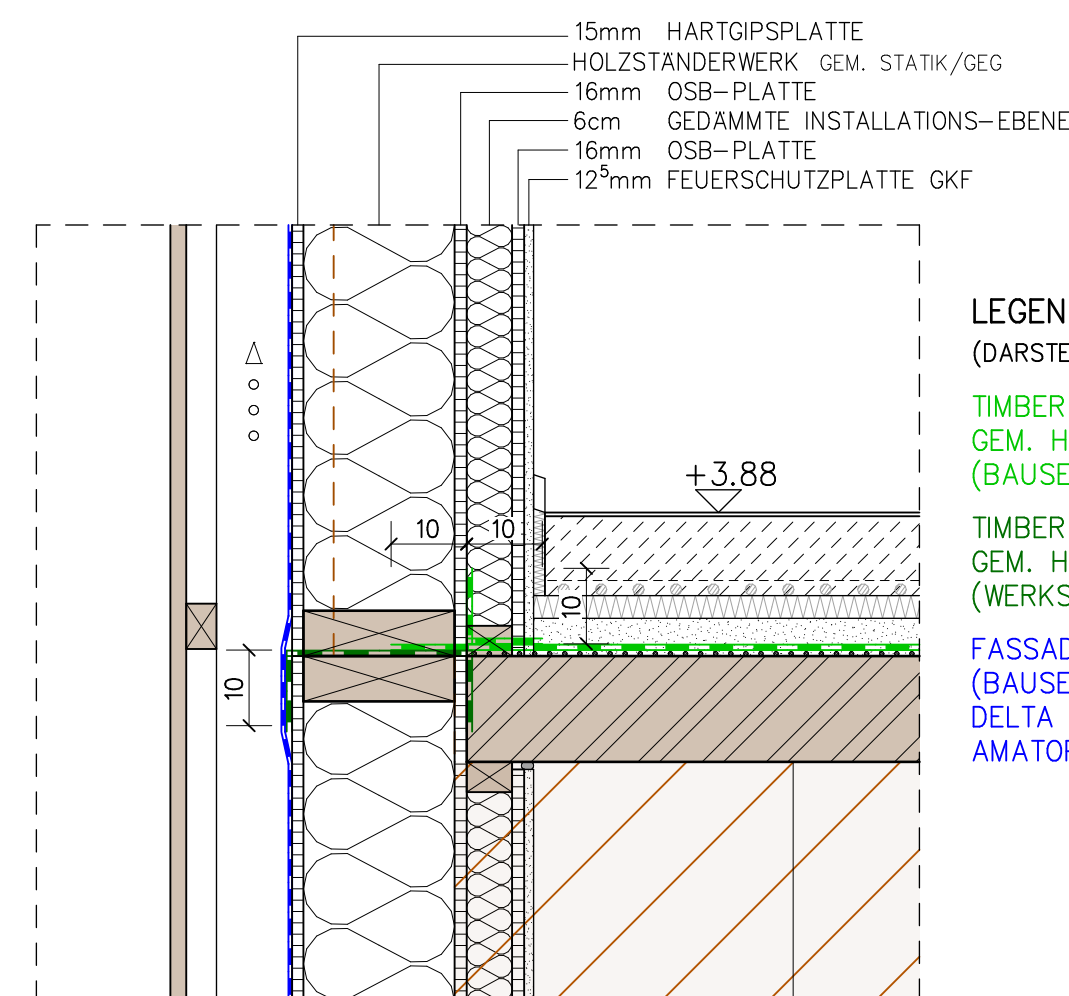

SYSTEM-SCHNITT 2-2
ÜBERSICHT M1:20

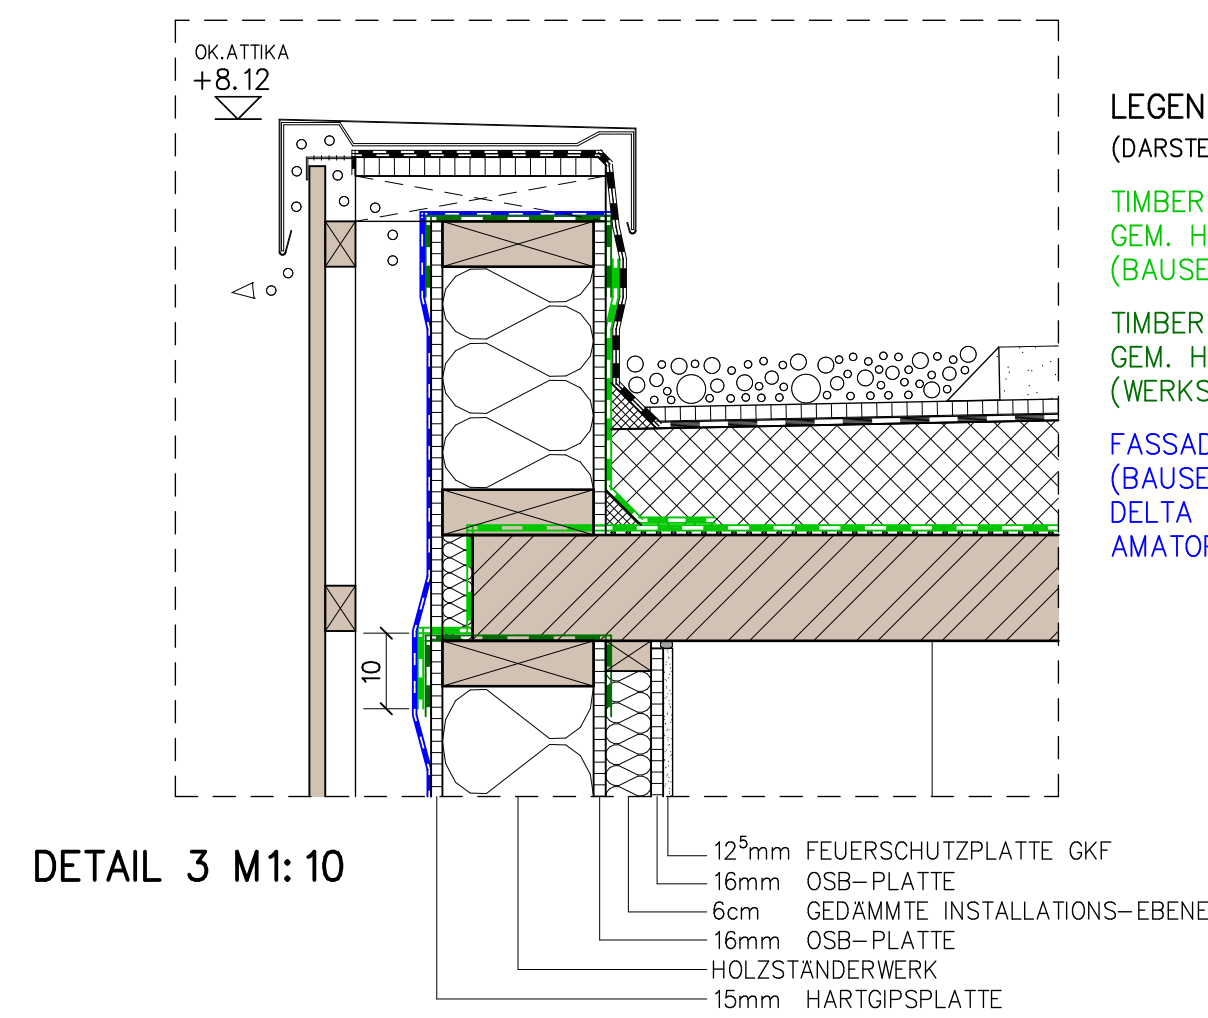

<div style="border: 1px solid black; padding: 5px; display: inline-block;"> $\pm 0.00 \cong 40.12 \text{ NHN}$ </div>	
MASZE AM BAU PRUFEN !	
<p> DIE ZEICHNUNG IST NUR GÜLTIG IN VERBINDUNG MIT DER STATIK, DEM BRANDSCHUTZKONZEPT UND DEN PLANEN DES HAUSTECHNIKERS. ES SIND NUR DIE BRANDSCHUTZANFORDERUNGEN FÜR DIE TÜREN EINGETRAGEN, BRANDSCHUTZANFORDERUNGEN DER WÄNDE SIEHE BRANDSCHUTZKONZEPT. DURCHBRUCHPLANUNG GEMÄSS HAUSTECHNIK. </p> <p> DIE ESTRICH-HOHN SIND MIT DER BAULEITUNG ABZUSTIMMEN. </p>	
MAßANGABEN FENSTER UND TÜREN:	
MAßANGABEN INNENTÜREN: BREITE: ROHBAUÖFFNUNG HOHE: VON OK.FERTIGFUBBODEN MAßANGABEN AUßENTÜREN: BREITE: ROHBAUÖFFNUNG HOHE: VON OK.RÖHFUBBODEN	MAßANGABEN FENSTER: BREITE: ROHBAUÖFFNUNG HOHE: ROHBAUÖFFNUNG BRH.: VON OK.RÖHFUBBODEN BIS OK.HINTERMAUERWERK
LEGENDE: <div style="display: flex; flex-wrap: wrap;"> <div style="width: 50%;"> <div style="display: flex; align-items: center; margin-bottom: 5px;"> <div>STB.-BAUTEILE WU</div> <div style="margin-left: 20px;">GEM.STATIK</div> </div> <div style="display: flex; align-items: center; margin-bottom: 5px;"> <div>STB.-FERTIGTEILE</div> <div style="margin-left: 20px;">GEM.STATIK</div> </div> <div style="display: flex; align-items: center; margin-bottom: 5px;"> <div>STB.-BAUTEILE</div> <div style="margin-left: 20px;">GEM.STATIK</div> </div> <div style="display: flex; align-items: center; margin-bottom: 5px;"> <div>MAUERWERK</div> <div style="margin-left: 20px;">GEM.STATIK</div> </div> <div style="display: flex; align-items: center; margin-bottom: 5px;"> <div>PORENBETON</div> <div style="margin-left: 20px;">GEM.STATIK</div> </div> <div style="display: flex; align-items: center; margin-bottom: 5px;"> <div>NT: NICHTTRAGENDE SPÄTER UTERMAUERN WAND</div> <div style="margin-left: 20px;">GEM.STATIK</div> </div> </div> </div>	<div style="display: flex; flex-wrap: wrap;"> <div style="width: 50%;"> <div style="display: flex; align-items: center; margin-bottom: 5px;"> <div>STB.-UNTERZUG KS-FLACHSTURZ</div> <div style="margin-left: 20px;">GEM.STATIK GEM.STATIK</div> </div> <div style="display: flex; align-items: center; margin-bottom: 5px;"> <div>LEICHTBAUWAND</div> </div> <div style="display: flex; align-items: center; margin-bottom: 5px;"> <div>VERBLENDER NF</div> </div> <div style="display: flex; align-items: center; margin-bottom: 5px;"> <div>ABGEHÄNGTE DECKE IN ABSTIMMUNG MIT DER BAULEITUNG</div> </div> <div style="display: flex; align-items: center; margin-bottom: 5px;"> <div>OPTIONALE BAUTEILE</div> </div> <div style="display: flex; align-items: center; margin-bottom: 5px;"> <div>INNENLIEGENDER SONNENSCHUTZ</div> <div style="margin-left: 20px;">GEM. GES</div> </div> </div> </div>
<div style="display: flex; justify-content: space-between; align-items: flex-end;"> <div> --- -- INDEX </div> <div> ART DER ÄNDERUNG </div> <div> --- -- DATUM </div> <div> --- -- NAME </div> </div>	
NEUBAU GRUNDSCHULE ADELY RINGSTRASSE 1 – 24943 FLENSBURG	
BAUVORHABEN	STADT FLENSBURG – DER OBERBURGERMEISTER KOMMUNALE IMMOBILIEN SCHUTZENKÜHLE 26 – 24937 FLENSBURG
LEISTUNGSPHASE 6	AUSSCHREIBUNG
PLANUNG	
SACHBEARB. V.DÜCKER	INHALT
BAULEITER J.KRASSER	ANLAGE 01 – SYSTEMSCHNITTE FEUCHTSCHUTZ-KONZEPT
GEZEICHNET LE	
PLAN 01-KONZEPT-20	
MASZSTAB 1: 20/20	DATUM 22.04.2026
ZEICHN.-NR.	
6D.20.07	