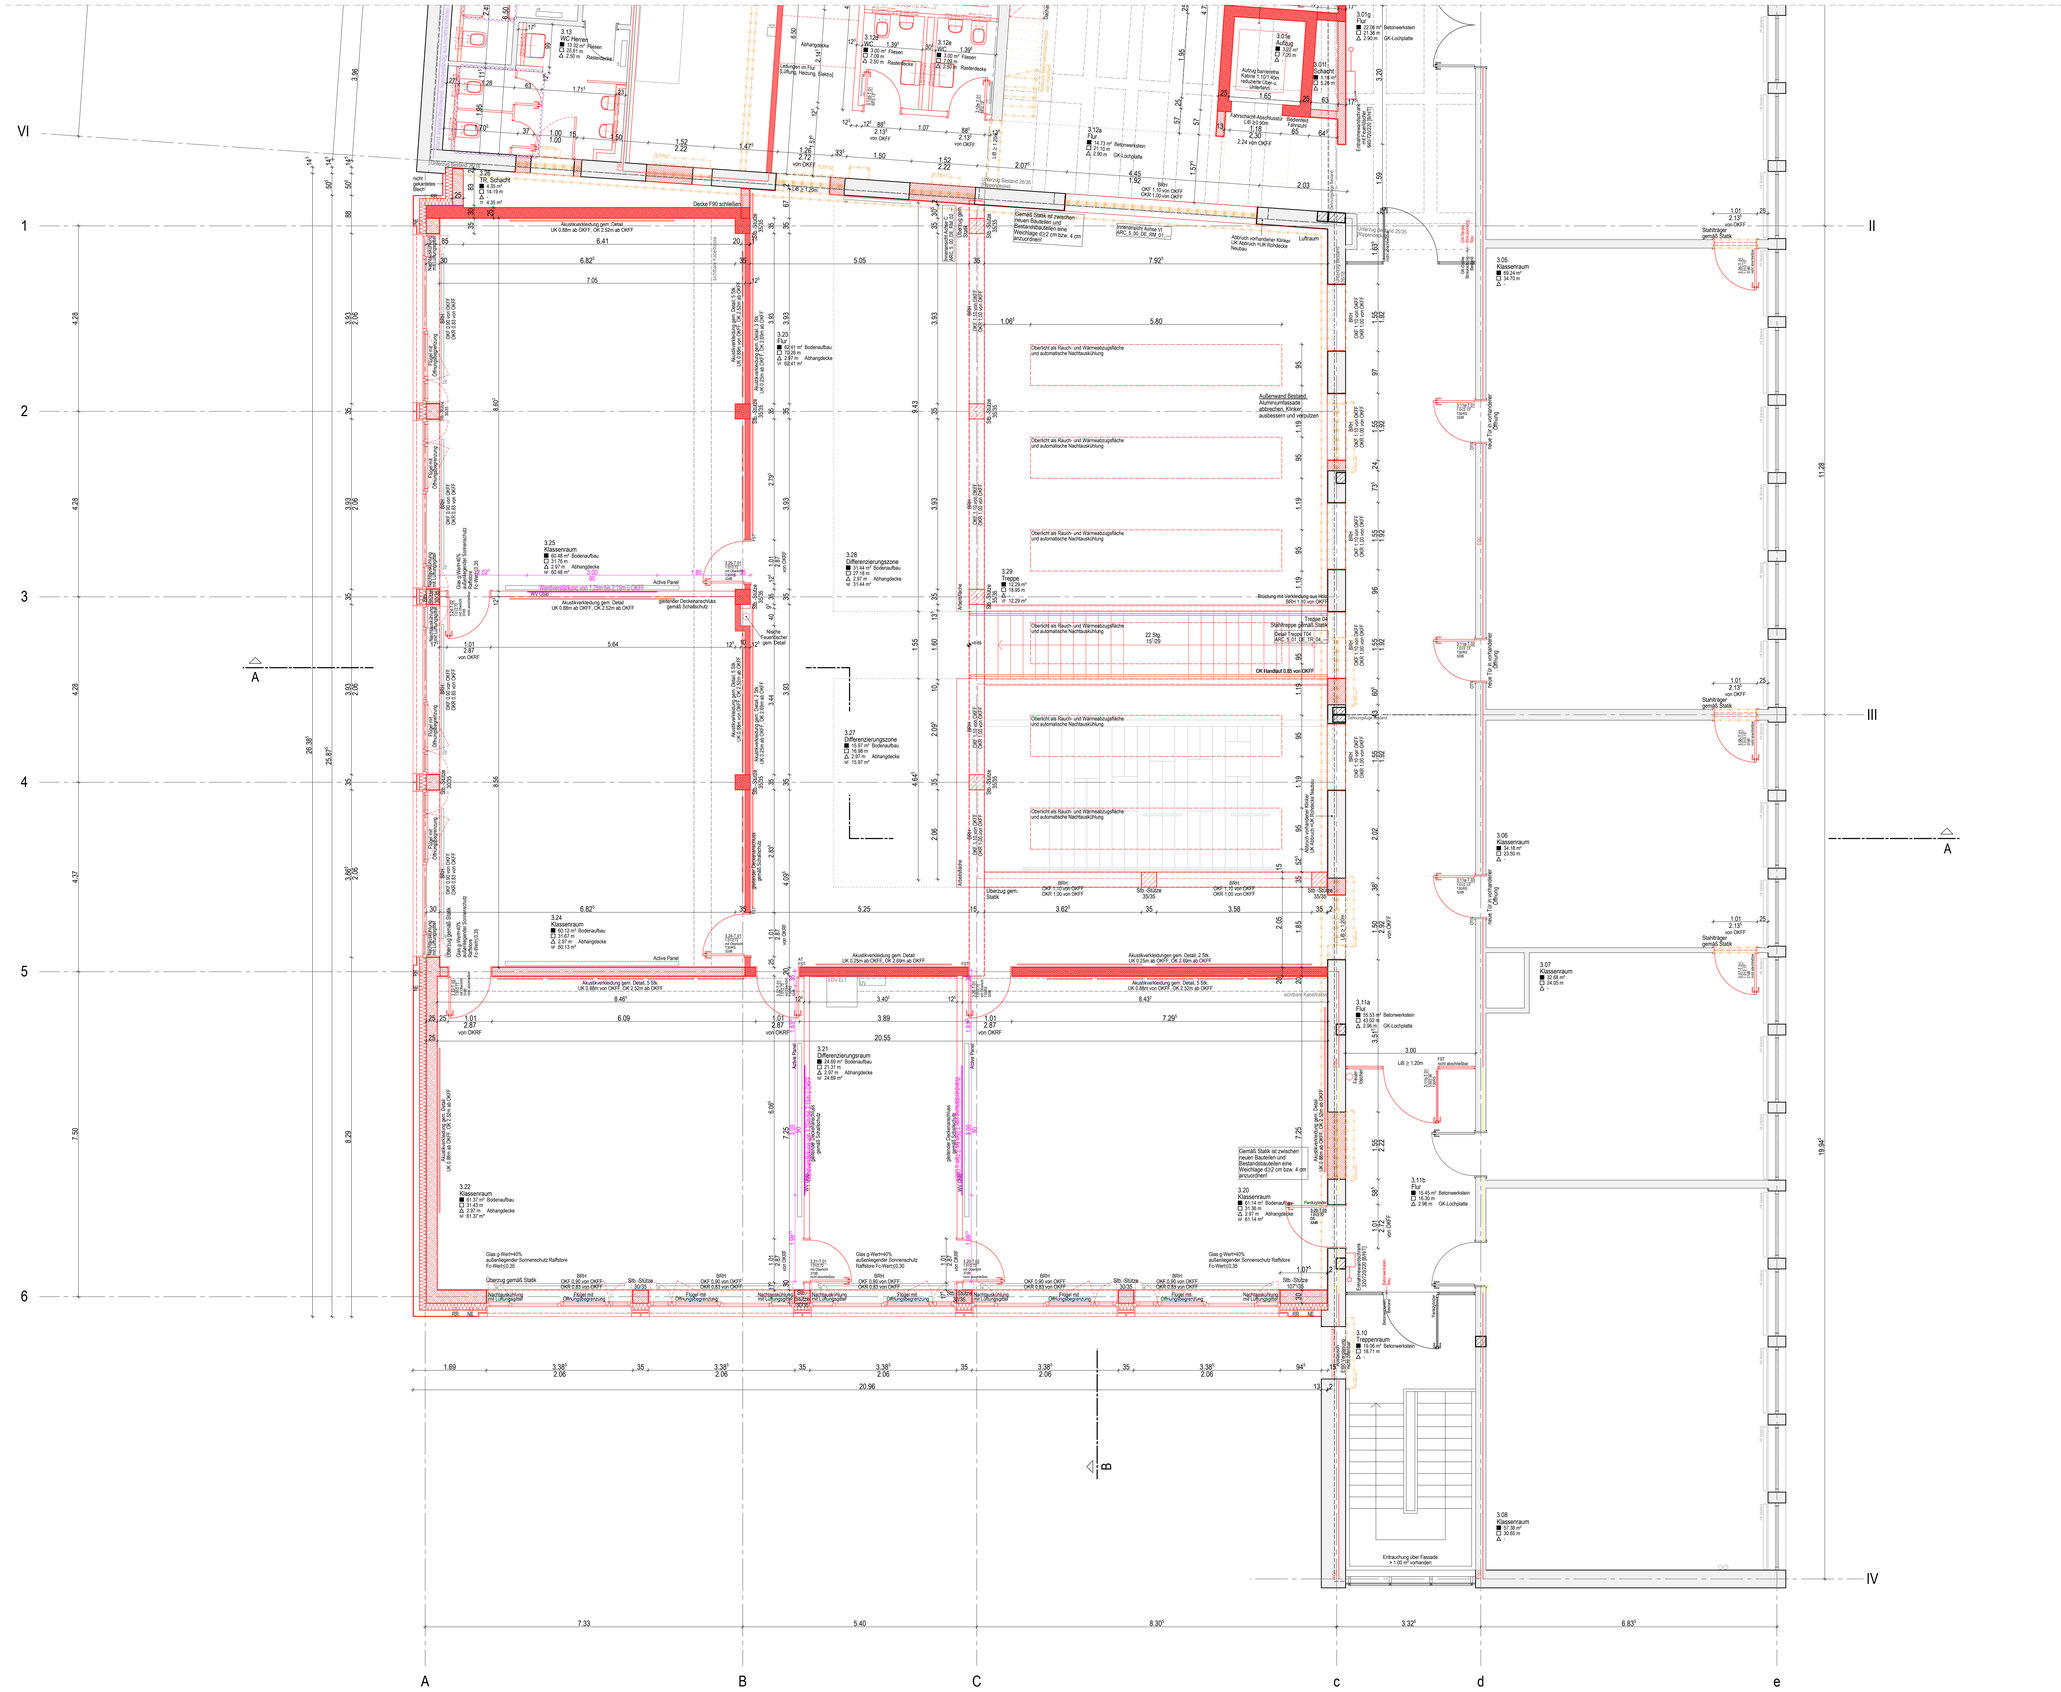


## Rohbau

- Alle Angaben/Maße sind vom Unternehmer eigenverantwortlich zu prüfen. Unstimmigkeiten sind vor Ausführung mit der Bauleitung zu klären!
- Alle Maße sind Rohbaumaße. Alle Bauteile sind gemäß genehmigten Brandschutz- und Schallschutznachweisen auszuführen.
- Sofern nicht anders angegeben, gilt: Putz in 1.5cm, Betonkanten mit Dreikantleiste max. 15/15.
- Sofern nicht anders angegeben, gilt: Alle Trockenbauwände min. Qualität W112 oder gleichwertig, Schallschutz R'w,R ≥ 52dB bzw. nach Schallschutznachweis

Bodendurchbruch | Deckendurchbruch | Wanddurchbruch | Wandschlitz

- Durchbrüche sind der haustechnischen Planung zu entnehmen u. mit der Hochbauplanung abzustimmen.
- Durchbrüche / Aussparungen / Kernbohrungen sind nach Installation gemäß Brandschutz- und Schallschutzanforderung zu schließen; vor dem Schließen ist ein Ortstermin mit dem jeweiligen Fachplaner zu vereinbaren.

## Räume / Türen / Fenster

Raum-Nr.
Raumbezeichnung
■ Grundfl. Aufbau Boden ±0
□ Umfang Aufbau Decke ±0
△ h RDFertig Aufbau Wand ±0
⇔ RF/DM/ZT/□ ggf. zusätzl. Infos

Tür-Nr. lfd.
Breite / Höhe ⇔
Brandschutz ⊘
Schallsch. ♪1 / Strahlensch. ☢
Angaben zu Räumen, Türen und Fenstern können je nach Maßstab oder Planderstellung variieren!

Fenster-Nr. lfd.
Breite / Höhe ⇔
Baurechtlich relevante BRH ↕
Brandschutz ⊘
Schallsch. ♪1 / Strahlensch. ☢
Sonnenschutz ☼

(1) Lichte Raumhöhe von OKFF bis UKRD bzw. UKAD
(2) Bodenfläche gem. WoFlV/Ist- Grundfläche nach DIN277
(3) Die exakten Aufbauten und den Details zu entnehmen
(4) Die Angaben zu den Türen, Fenstern, Bauteilen zu entnehmen
(5) Im Falle widersprüchlicher Angaben gilt das die Lebe immer Vorrang!
(6) Breite / Höhe der Türzarge bzw. des Blockrahmens
(7) Die exakten Ausführungen und Details zu entnehmen
(8) Bewertetes Schalldämmmaß am Bau (Prüfwert)
(9) Biegesicherheit in [mm]
(10) Sofern Nicht-Maßstäblich OKFF bis OK Fensterbank / OKFF bis OK Riegel über Unterlicht
(11) Sofern detaillierte Angaben am Bauteil

## Abkürzungen

| | | | | | |
|---|---|---|---|---|---|
| AK | Außenkante | FF | Fertigfußboden | RR | Regenfallrohr |
| BD | Bodendurchbruch | HK | Heizkörper | SD | Sohldurchbruch |
| BE | Bodeneinlauf | IK | Innenkante | UK | Unterkante |
| BS | Bodenschlitz | KB | Kernbohrung | UZ | Unterzug |
| BRH | Brüstungshöhe | OK | Oberkante | UEZ | Überzug |
| DD | Deckendurchbruch | RD | Rohrdecke | VK | Vorderkante |
| DS | Deckenschlitz | RF | Rohfußboden | WD | Wanddurchbruch |
| FD | Fertigdecke | RH | Raumhoch | WS | Wandschlitz |

Höhen (gemäß Angabe am Bauteil)
Rohbau bezogen auf OKFF
Ausbau bezogen auf OKFF

Bauhöhe
= OKFF EG ±0.00
= +35.30 ü. NHN

Grundlage für das Bestandsgebäude sind die Pläne der Stadt Flensburg.

## Materialien

Stahlbeton
WU-Beton
Stahlbetonfertigteil
Mauerwerk
Porenbeton
Verblendmauerwerk
Wärmedämmung
Fassade allg.
Holz
Trockenbau
Trockenbau mit erh. Schallschutz

## Status

Bestand
Neubau
Abbruch
Umbauprojekt
Neubauprojekt

## Brandschutz

(R)EI 30 / F30
(R)EI 60 / F60
(R)EI 90 / F90
(R)EI 90-M / Brandwand
(R)EI 90-M / Bauart BW

| Index | Datum | Name | Änderung |
|---|---|---|---|
| 14 | 30.04.2025 | C. Lück | Stb.-Bröstungen statt Mw.-Bröstungen nach Rücksprache Statik |
| 15 | 21.05.2025 | C. Lück | Ergänzung Durchbrüche, Anpassungen und Ergänzungen gem. Ausführungsplanung |
| 16 | 04.06.2025 | C. Lück | Anpassung Kernbohrungen und Decken bzw. Bodendurchbrüche nach Rücksprache TGA und Statik |
| 17 | 16.07.2025 | C. Lück | Anpassungen gem. Aufmaß TBZ, Anp. Schachtentlüftung Aufzug gem. Werkplanung, nicht gekanteles |
| 17 | 17.07.2025 | C. Lück | Blech in Fuge gem. Fassadenplanung |
| 18 | 21.08.2025 | C. Lück | Anpassen BD u. Schacht in R 3.02c gem. Rücksp. Statik und ELT, Hinzufügen Akustikverkl. u. WV |
| 19 | 03.09.2025 | C. Lück | Neubau WC-Trennwände in Räumen 3.13 und 3.14 nach Rücksprache BH |
| 20 | 28.04.2026 | Albrotmann | Abmessungen Traversen Activ-Panel |

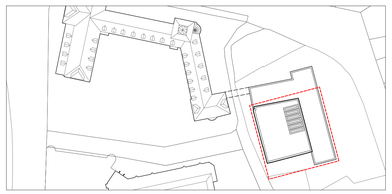

Projekt
22050
Altes Gymnasium Flensburg - Erweiterungsneubau
Selckstraße 1
24937 Flensburg

Bauherr
Stadt Flensburg - KI
Rathausstraße 15-19
24937 Flensburg

Ausführungsplanung

Plan
ARC_5_00_GR_02_02
Grundriss 2.Obergeschoss Süden

Status / Index
F20

Maßstab
1:50

Erstausgabe
05.09.2024


Senior Partner
Holger Koppe

Partner
Olaf Düwel
Ragna Golla
Mads Karl Koppe
Florian Müller
Arne Orlf
Detlev Struve

Associierte Partner
Tobias Hattendorff
Ronja Koppe

AX5 architekten PartG mbB
Partl R 28 AG Kiel

Mühlendamm 11
24837 Schleswig
T +49 431 64 80 4 -0
F +49 431 64 80 4 -30
info@ax5.de
www.ax5.de

Projektleitung
R. Golla, M. Koppe

Bearbeitung
C. Lück


AX5 architekten

Allplan: 0144

H/B = 841 / 1189 (1.00m²)

Allplan 2024