

Legende Fassade

Material/Bezeichnung	Abkürzung	Flächenvisualisierung	Anmerkung
01. Festverglasung	FV	---	---
02. Dreh-Flügel	DR	---	---
03. Dreh-Kipp-Flügel	DK	---	---
04. Kipp-Flügel	KF	---	---
05. Lüftungsgitter	LG	---	---
06. Nachströmungskühlung	NK	---	---
07. Automatikkl.	AT	---	---
08. Fenster, motorbetrieben	AF	---	---
09. Öffnungsbegrenzer	OB	---	---
10. Festschließung	FST	---	---
11. Sonnenschutzkästen	SK	---	---

Farben gemäß Gestaltungskonzept

gemäß Bemusterung	Eingang Erdgeschoss:
gemäß Bemusterung	Fassadenpfosten u. -riegel, Lüftungsgitter, Führungsschienen Sonnenschutz
gemäß Bemusterung	Fensterprofile, Metallisenen, Lüftungsgitter, Führungsschienen Sonnenschutz, Sonnenschutzkästen
RAL 9010, Reinweiß	Innenseite Fassadenpfosten u. -riegel
gemäß Bemusterung	Innenseite Fensterprofile
gemäß Bemusterung	Vorhangsfassade, Gebäudesche, Übergänge zum Bestand, Fensterstürze

Ansichten / Schnitte

- Alle Angaben Maße sind vom Unternehmer eigenverantwortlich zu prüfen. Unstimmigkeiten sind vor Ausführung mit der Bauleitung zu klären!
- Alle Maße sind Rohbaumaße. Alle Bauteile sind gemäß genehmigten Brandschutz- und Schallschutzanforderungen auszuführen.
- Sofern nicht anders angegeben, gilt: Putz in 1,5cm, Betonkanten mit Dreikantenleiste max. 15/15.
- Sofern nicht anders angegeben, gilt: Alle Trockenbauwände min. Qualität W112 oder glw.; Schallschutz Rw R 2 52dB bzw. nach Schallschutznachweis

Fenster / Türen

Fenster-Nr. (1) Baurechtlich relevante BRH (2) Brandschutz (3) / Einbruchschutz (4) Sonnenschutz (5)	Tür-Nr. (1) Breite / Höhe (2) Brandschutz (3) / Einbruchschutz (4) Sonnenschutz (5)	Drehflügel Dreh-Kippflügel Kippflügel Kippflügel	Festverglasung / Panel Schiebeflügel Parallel-Ausstellflügel Lüftungslamelle Raffstore, Nr. Ansteuerung
---	--	---	---

(1) Alle Informationen sind der Tür- bzw. Fenstertabelle zu entnehmen.
(2) Bei Türen und Fenstern können je nach Maßstab oder Planentwicklung variieren.
Abkürzungen

AK: Außenkante AZS: Außenzugsstelle BL: Blitzableiter BRH: Brüstungshöhe DF: Dachfläche FD: Fertigdecke FF: Fertigfußboden FSD: Festschließung	FSE: Freischaltetelement IK: Innenkante LG: Lüftungsgitter NA: Notausgang NE: Notentwässerung OK: Oberkante RD: Rundscheibe RF: Rundscheibe	RR: Regenfallrohr UK: Unterkante UZ: Unterzug UEZ: Überzug VK: Vorderkante WB: Walldock WL: Wandleuchte ZK: Zutrittskontrolle	Höhen (gemäß Angabe am Bauteil) Rohbau bezogen auf OKFF Ausbau bezogen auf OKFF Baunull = OKFF EG ±0,00 = +35,30 u. NHN
---	--	--	--

Grundlage für das Bestandsgebäude sind die Pläne der Stadt Flensburg.

Materialien	Status	Brandschutz
Stahlbeton WU-Beton Stahlbetonfertigteile Mauerwerk Porenbeton Verbundmauerwerk	Bestand Neubau Abbruch Umbauprojekt Neubauprojekt	(REI) 30 / F30 (REI) 60 / F60 (REI) 90 / F90 (REI) 90-M / Brandwand (REI) 90-M / Bauteil BW

Index	Datum	Name	Änderung
10	06.03.2025	C. Lück	Anpassen Gründung gem. Statik, Lisenen gem. Detailplanung
11	03.04.2025	C. Lück	Änderungen der Brüstungshöhen 1. OG, 2. OG und Attika nach Rücksprache Statik, Änderungen und
12	03.04.2025	C. Lück	Ergänzungen gemäß Detailplanung
11	10.04.2025	C. Lück	Erstellen Profplan
13	17.04.2025	C. Lück	Anpassen Treppe 03 gem. Statik
14	30.04.2025	C. Lück	Sb. statt Mw-Brüstungen nach Rücksprache Statik, Abbruch Verbinder ab UK Decke 2. OG gem. Statik
15	03.06.2025	C. Lück	Attika Bestand gem. Detail 1963, Anpassen Dach Neubau und Ergänzung Fuge zum Bestand gem. Statik,
15	04.06.2025	C. Lück	Anpassen Oberflächengem. Ausführungsplanung

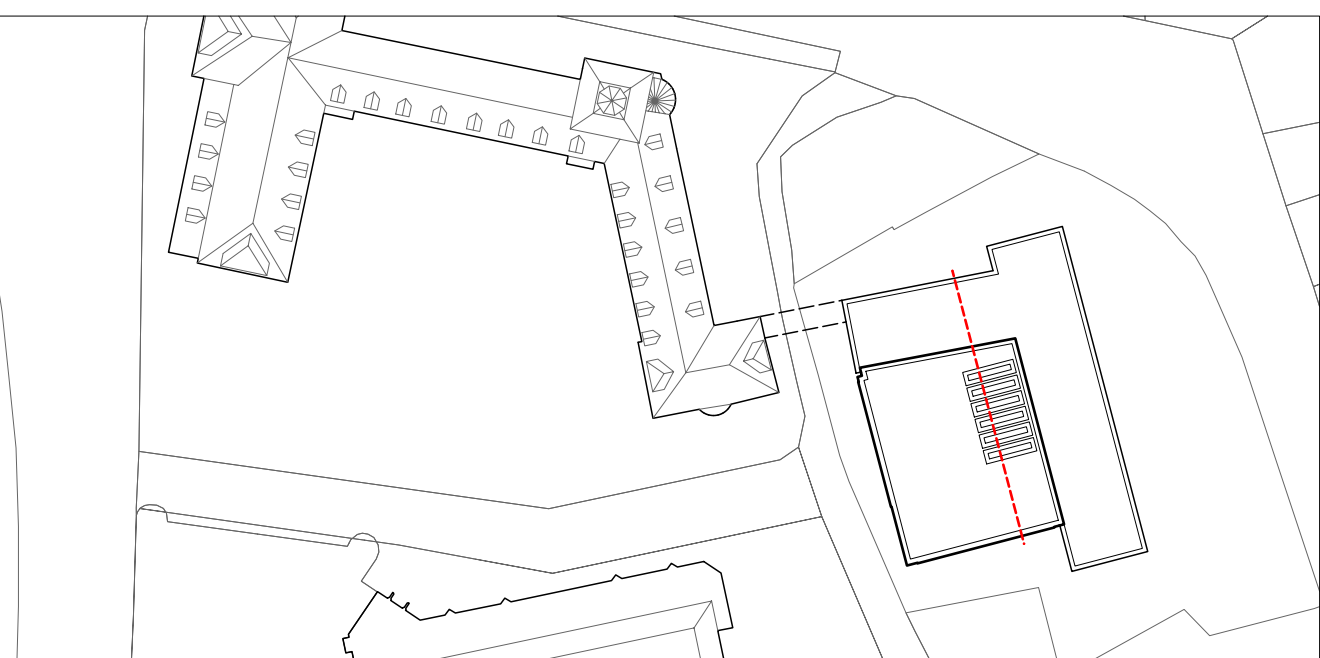

Projekt
22050
Altes Gymnasium Flensburg - Erweiterungsneubau
Selckstraße 1
24937 Flensburg

Bauherr
Stadt Flensburg - KI
Rathausstraße 15-19
24937 Flensburg

Ausführungsplanung
Plan
ARC 5_00_SN_BB_01
Schnitt B-B

Maßstab
1:50

HIB = 594 / 1229 (0,73m²)

Seite Peter
Holger Koppe
Partner
Olaf Düvel
Ragna Golla
Mads Karl Koppe
Florian Müller
Arne Oht
Detlev Struve
Ax5 architekten
Mühlendamm 11
24113 Kiel
T +49 431 64 80 4 - 0
F +49 431 64 80 4 - 30
info@ax5.de
www.ax5.de
Projektleitung
R. Golla, M. Koppe
Bearbeitung
C. Lück
Altpian 2512

AX5 architekten

Altpian 2024