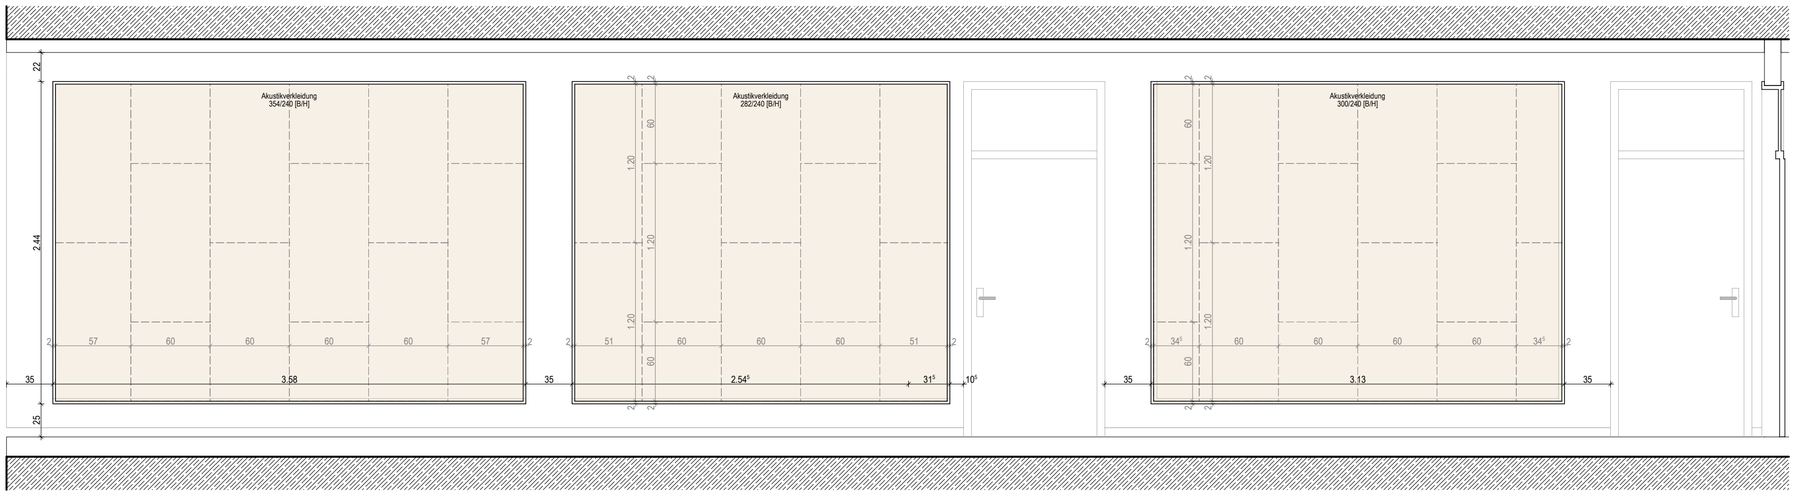

Wand 1
1:30

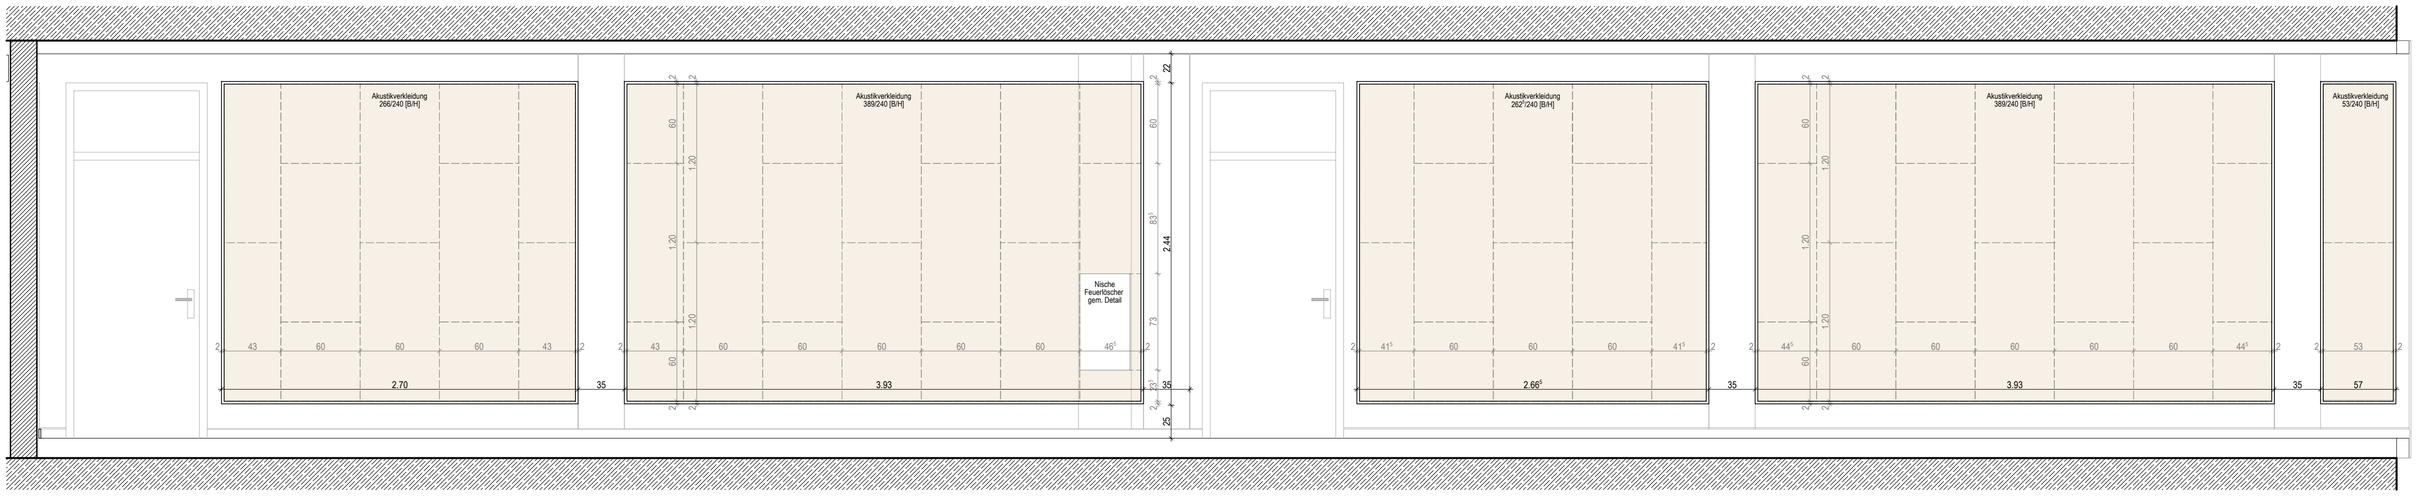

Wand 2
1:30

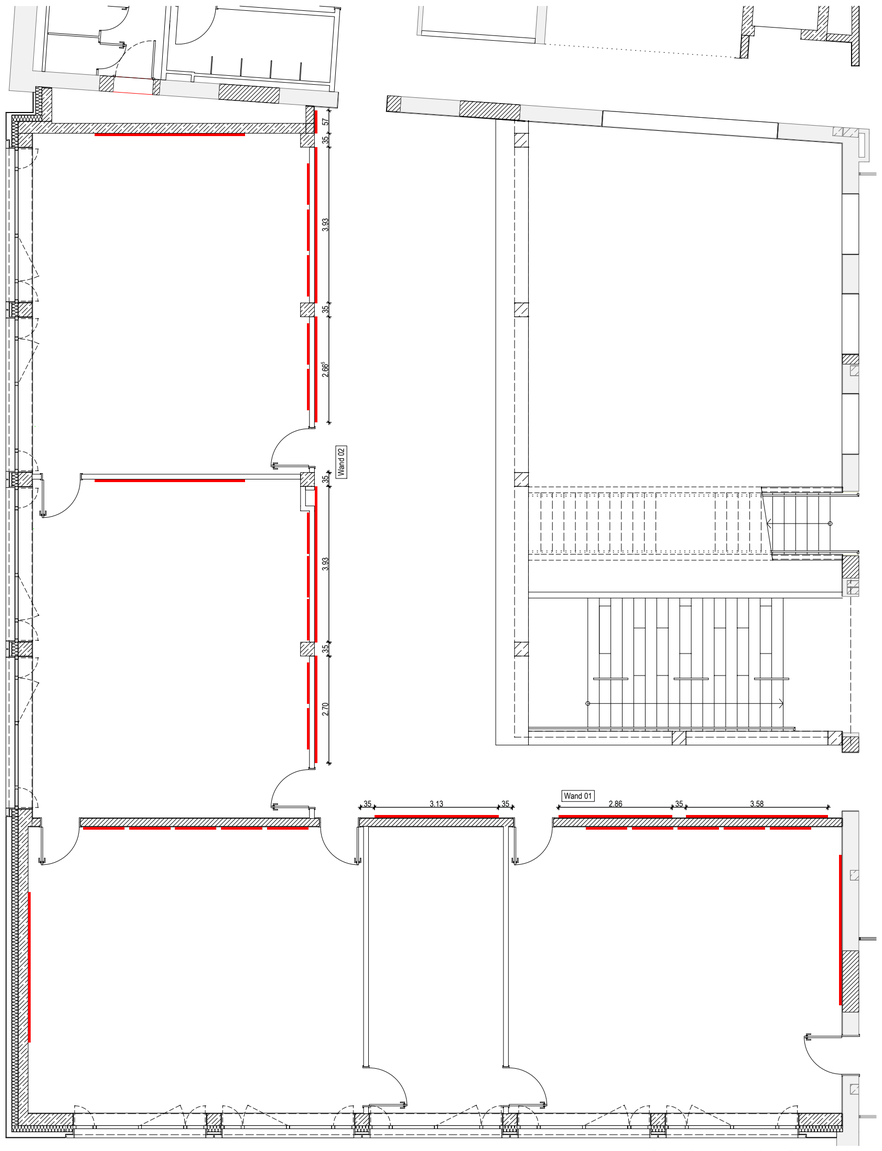

Grundrissausschnitt 1.Obergeschoss
1:100

Materialien

- Stahlbeton
- WU-Beton
- Stahlbetonfertigteil
- Mauerwerk
- Porenbeton
- Verblendmauerwerk
- Wärmedämmung
- Fassade allg.
- Holz
- Trockenbau
- Trockenbau mit erh. Schallschutz

Status

- Bestand
- Neubau
- Abbruch
- Umbauprojekt
- Neubauprojekt

Brandschutz

- (R)EI 30 / F30
- (R)EI 60 / F60
- (R)EI 90 / F90
- (R)EI 90-M / Brandwand
- (R)EI 90-M / Bauart BW

Index	Datum	Name	Änderung
00	25.09.2025	C. Lück	Erstausgabe
01	25.02.2026	C. Lück	zur Prüfung durch den Bauherrn
02	22.04.2026	C. Lück	Freigabe durch Bauherr

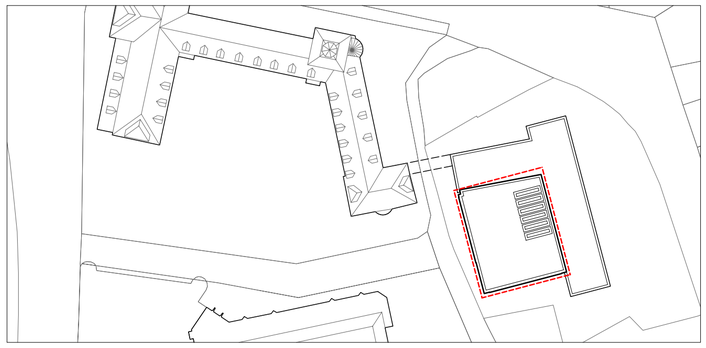

Projekt

22050
Altes Gymnasium Flensburg - Erweiterungsneubau
Selckstraße 1
24937 Flensburg

Bauherr

Stadt Flensburg - KI
Rathausstraße 15-19
24937 Flensburg

Ausführungsplanung

Plan

ARC_5_01_DE_RM_19
Wandabsorber Flur

Status / Index

F02

Maßstab

1:30, 1:100

Erstausgabe

25.09.2025

Senior Partner
Holger Koppe

Partner
Olaf Düvel
Ragna Golla
Mats Karl Koppe
Florian Müller
Arne Ohlf
Detlev Struve

Assoziierte Partner
Tobias Hattendorff
Ronja Koppe

AX5 architekten PartG mbB
Part R 28 AG Kiel

Mühlendamm 11
24113 Kiel
T +49 431 64 80 4 -0
F +49 431 64 80 4 -30
info@ax5.de
www.ax5.de

Projektleitung
R. Golla, M. Koppe

Bearbeitung
C. Lück

AX5 architekten

Allplan: 4083