


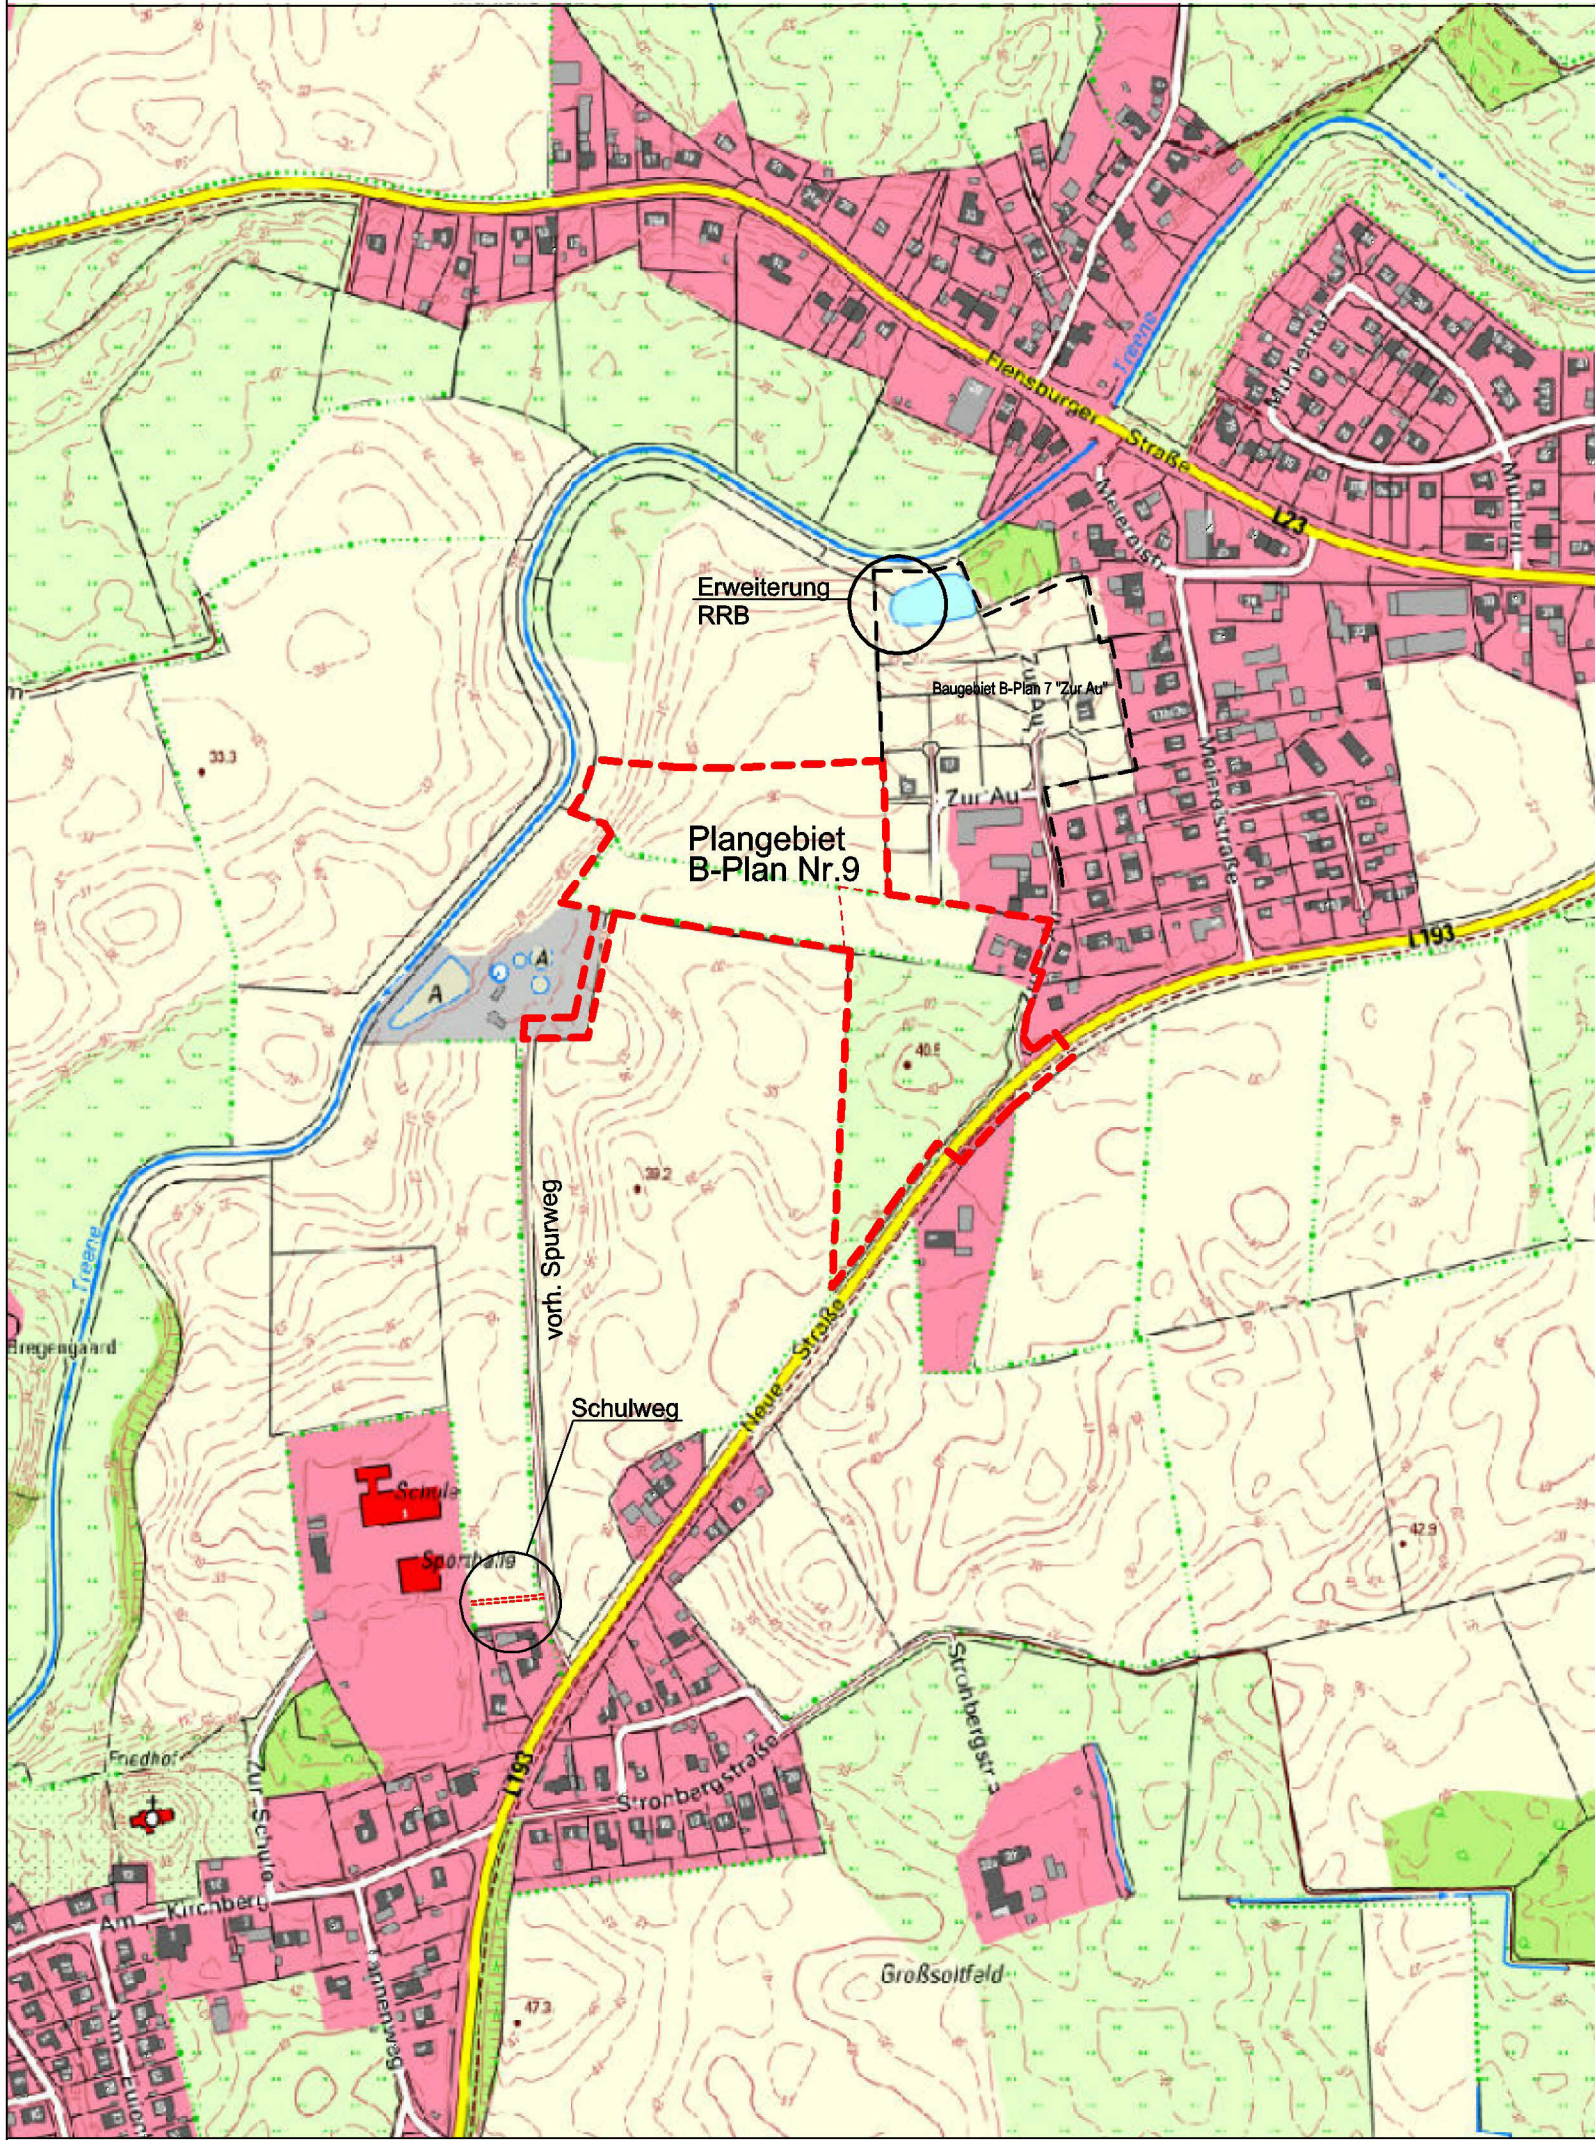

Nr.	Art der Änderung	Datum	Name

Bauherr:

Gemeinde Großsolt
Schulstraße 1
24975 Hürup

Planung:	ARGE BIETHAHN UND SHAHBAZI Groß Quern 80 - 24972 Steinbergkirche Telefon 04632/875490 E-Mail : shahbazi.architekt@t-online.de	Projekt-Nr.	2009
		bearbeitet	G.Gonschorek / M. Shahbazi
		gezeichnet	N. Shahbazi
		geprüft:	
		Datum	29.07.2026

Bezeichnung der Baumaßnahme Erschließung B-Plan Nr.9 "Mühlenbrückkoppel" in der Gemeinde Großsolt	Planbezeichnung: Übersicht	
	Planungsstand: Entwurf	
	Maßstab : 1 : 5000	Unterlage: Blatt-Nr.
geprüft/gesehen Unterschrift Gemeinde Großsolt	geprüft/gesehen Unterschrift ARGE Biethahn und Shahbazi	