




Schnitt G

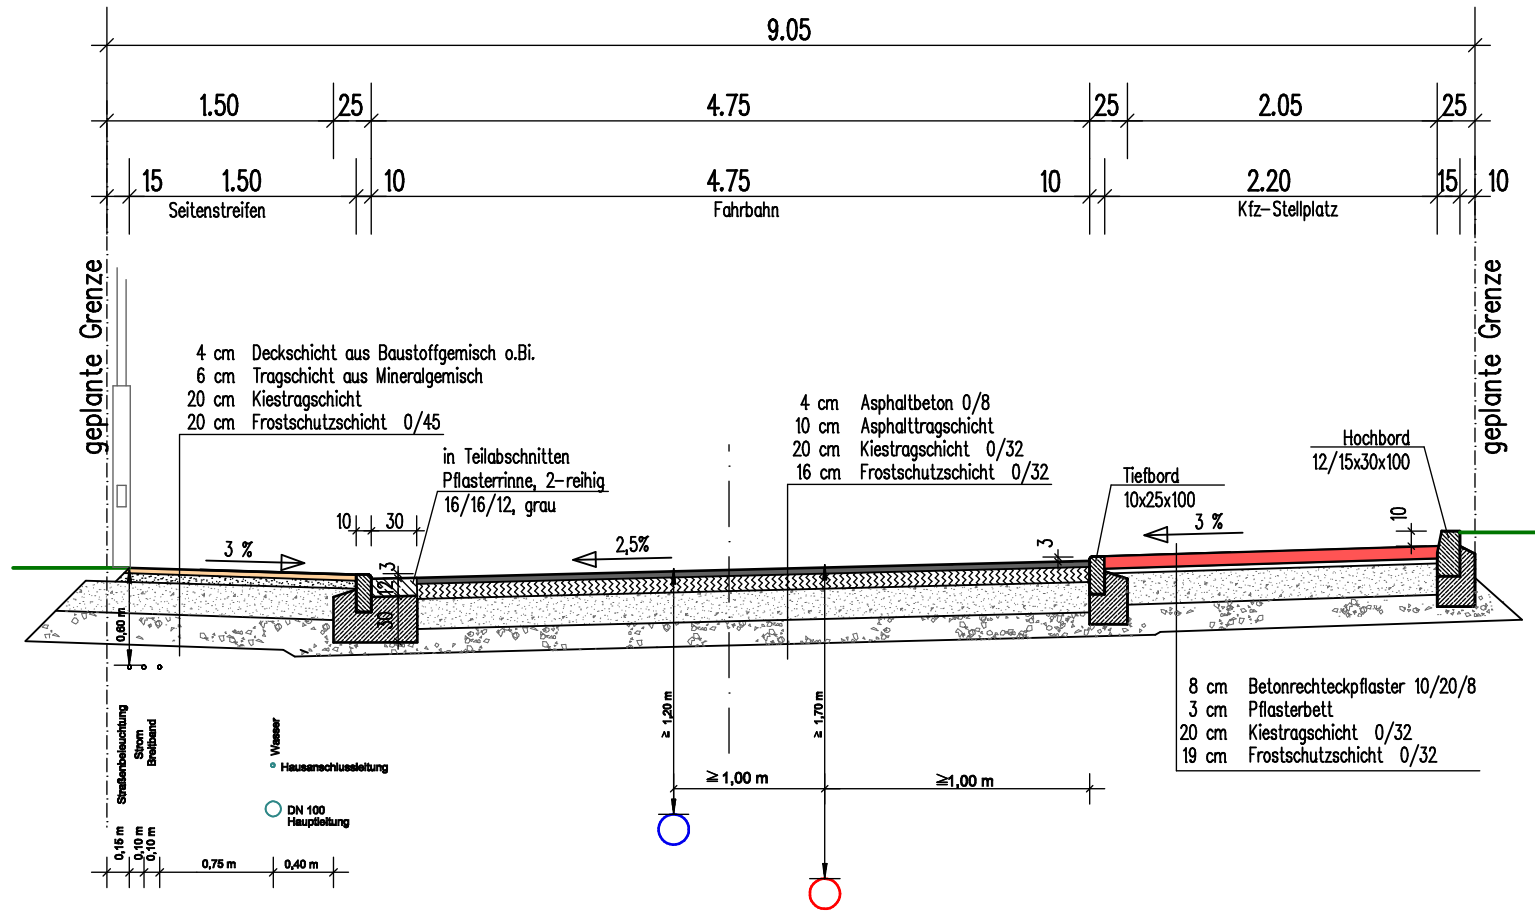


Schnitt H

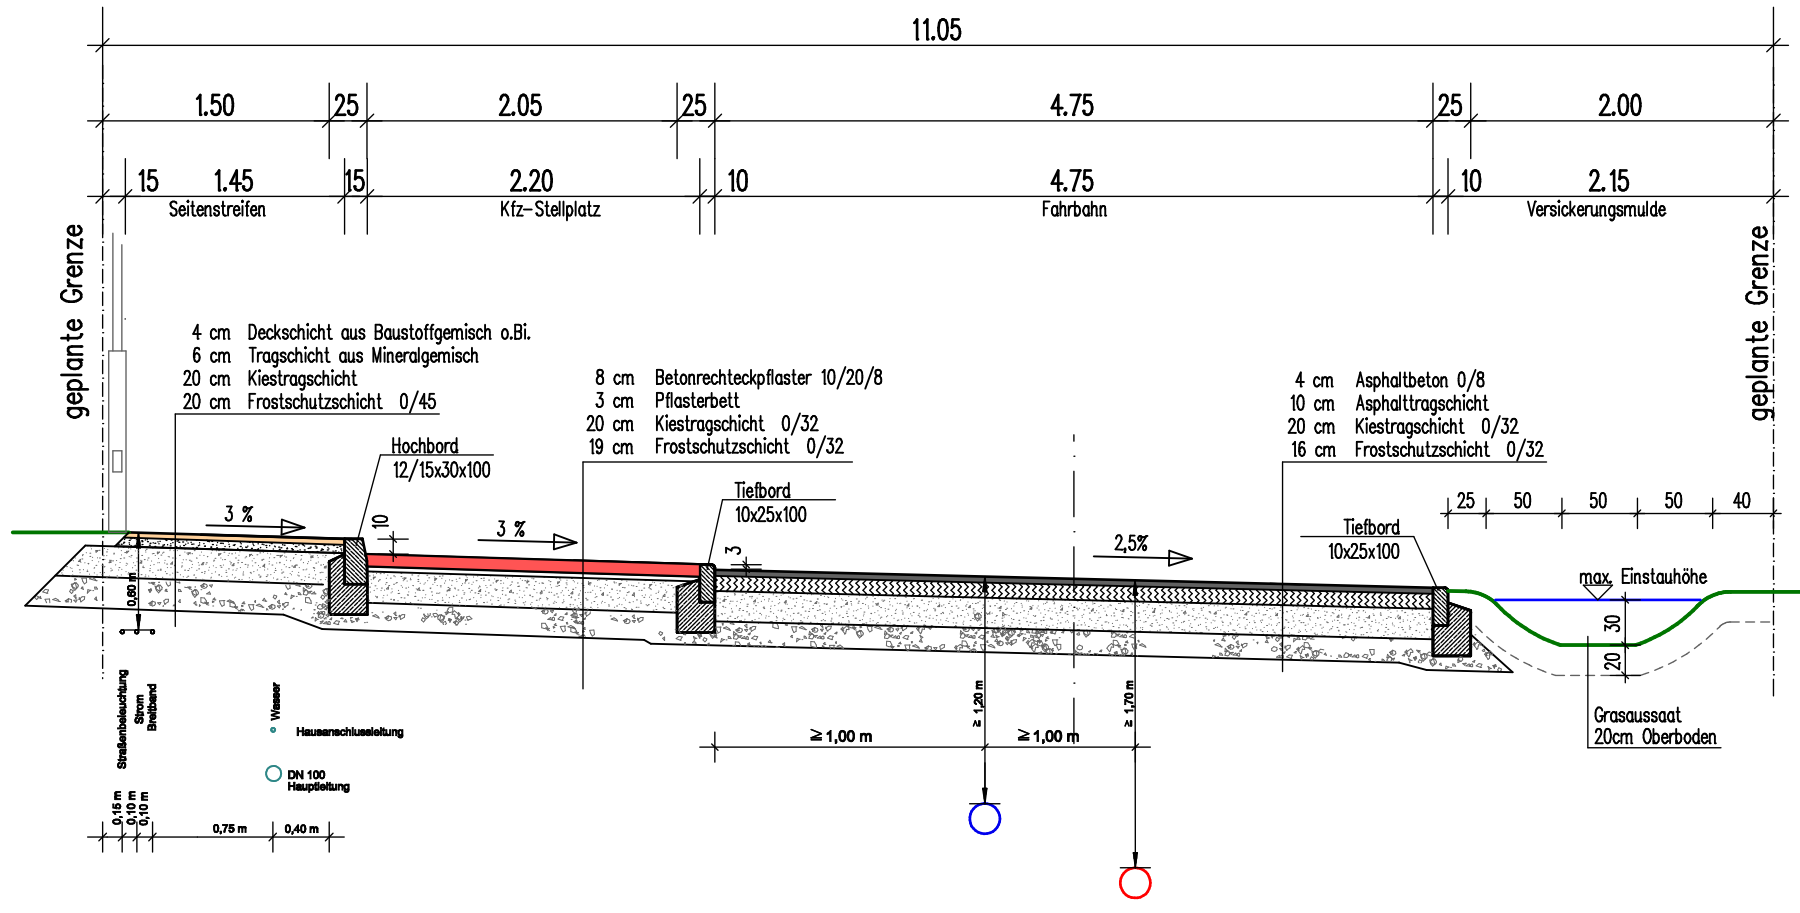


Schnitt I

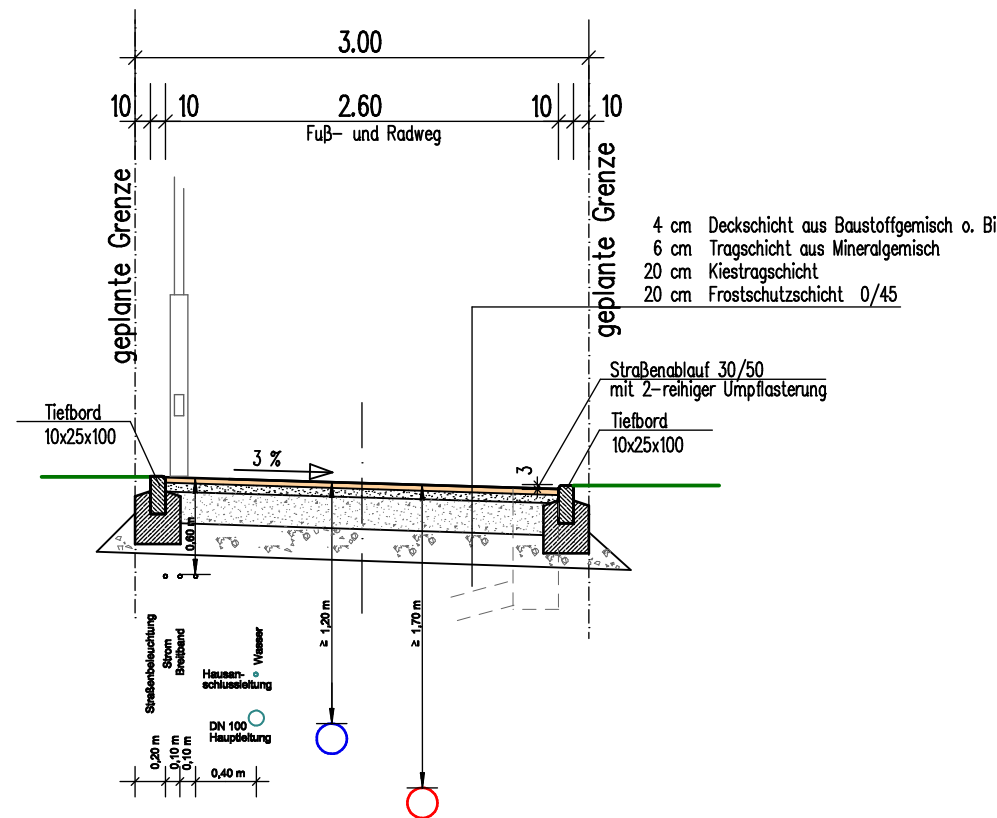

Schnitt J

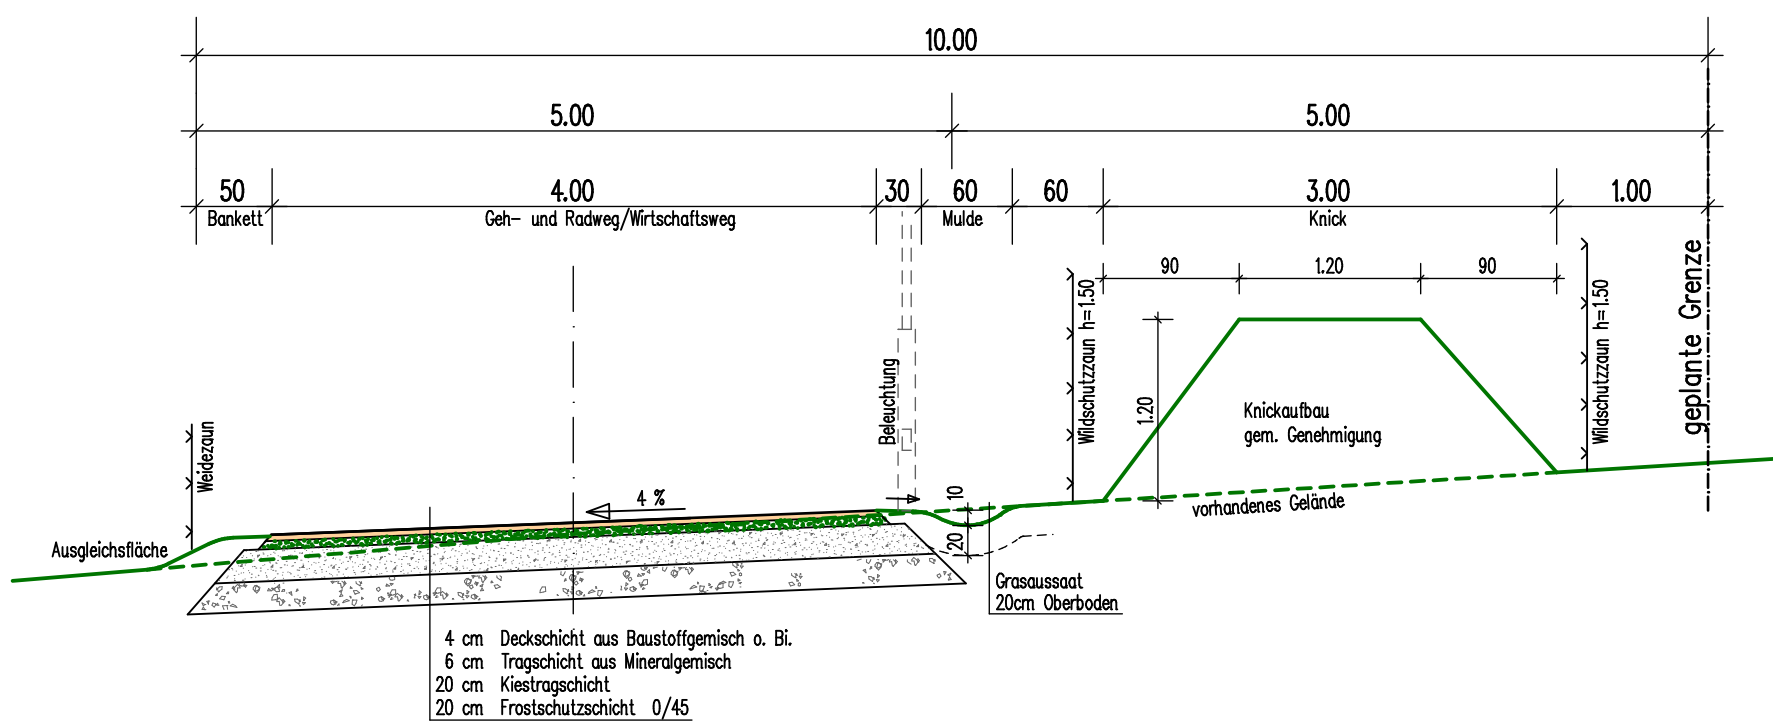

Schnitt K

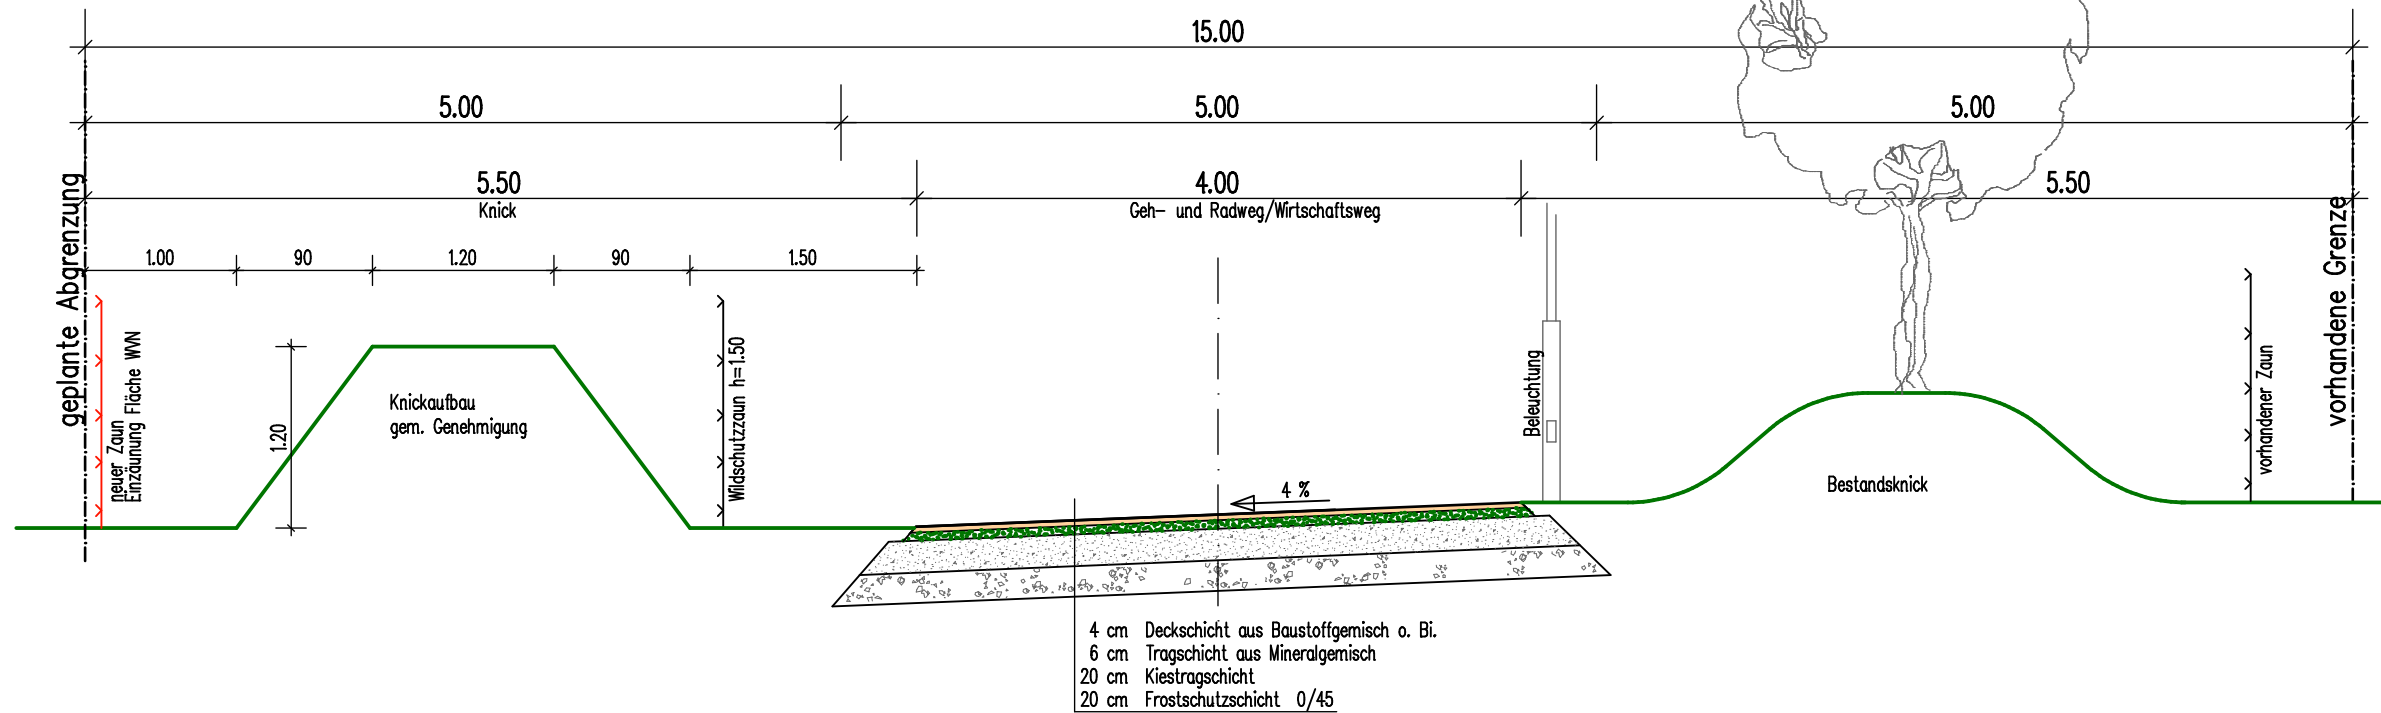

Fahrbahnaufbau (Asphalt)

gem. RSTO

4 cm	Asphaltbeton 0/8 gem. ZTV Asphalt-StB 07/13 in der gültigen Fassung
10 cm	Asphalttragschicht AC 32 TN gem. ZTV Asphalt-StB (aktuell gültige Fassung)
20 cm	Kiestragschicht 0/32 gem. ZTV SoB-StB (aktuell gültige Fassung)
16 cm	Frostschuttschicht 0/32 gem. ZTV SoB-StB (aktuell gültige Fassung)
50 cm	

Parkflächen- und Gehwegaufbau (Pflaster)

gem. RSTO

8 cm	Betonrechteckpflaster 10/20/8 cm, rotbunt
3 cm	Pflasterbett aus Baustoffgemisch 0/5 gem. TL Pflaster-StB (aktuell gültige Fassung)
20 cm	Kiestragschicht 0/32 gem. ZTV SoB-StB sowie TL SoB-StB in der gültigen Fassung
19 cm	Frostschuttschicht 0/32 gem. ZTV SoB-StB sowie TL SoB-StB in der gültigen Fassung
50 cm	

Aufbau Seitenstreifen, Geh- und Radweg, Wirtschaftsweg

4 cm	Deckschicht aus Baustoffgemisch ohne Bindemittel gem. DIN 18315 und ZTV SoB-StB
6 cm	Tragschicht aus Mineralgemisch gem. DIN 18035-5
20 cm	Kiestragschicht gem. DIN 18315 und ZTV SoB-StB (aktuell gültige Fassung)
20 cm	Frostschuttschicht 0/45 gem. ZTV SoB-StB in der gültigen Fassung
50 cm	

Tiefbord 10 x 25 x 100, Hochbord 12/15 x 30 x 100 nach DIN EN 1340
20cm Unterbeton C12/15 (Zuschlag 0/16mm) versetzt in
>15cm Rückenstütze C12/15(Zuschlag 0/16mm) nach DIN EN 206 / DIN 1045-2

Nr.	Art der Änderung	Datum	Name

Bauherr: Gemeinde Großsolt Schulstraße 1 24975 Hörup		
Planung: ARGE BIETHAHN UND SHAHBAZI Groß Quern 80 - 24972 Steinbergkirche Telefon 04632/875490 E-Mail : shahbazi.architekt@t-online.de	Projekt-Nr.	2009
	bearbeitet	G.Gonschorek / M. Shahbazi
	gezeichnet	N. Shahbazi
	geprüft:	Datum
29.07.2026		

Bezeichnung der Baumaßnahme Erschließung B-Plan Nr.9 "Mühlenbrückkoppel" in der Gemeinde Großsolt	Planbezeichnung: Straßenquerschnitte "G" - "K"	
	Planungsstand: Entwurf	
	Maßstab : 1 : 50	Unterlage: Blatt-Nr.
geprüft/gesehen 		