


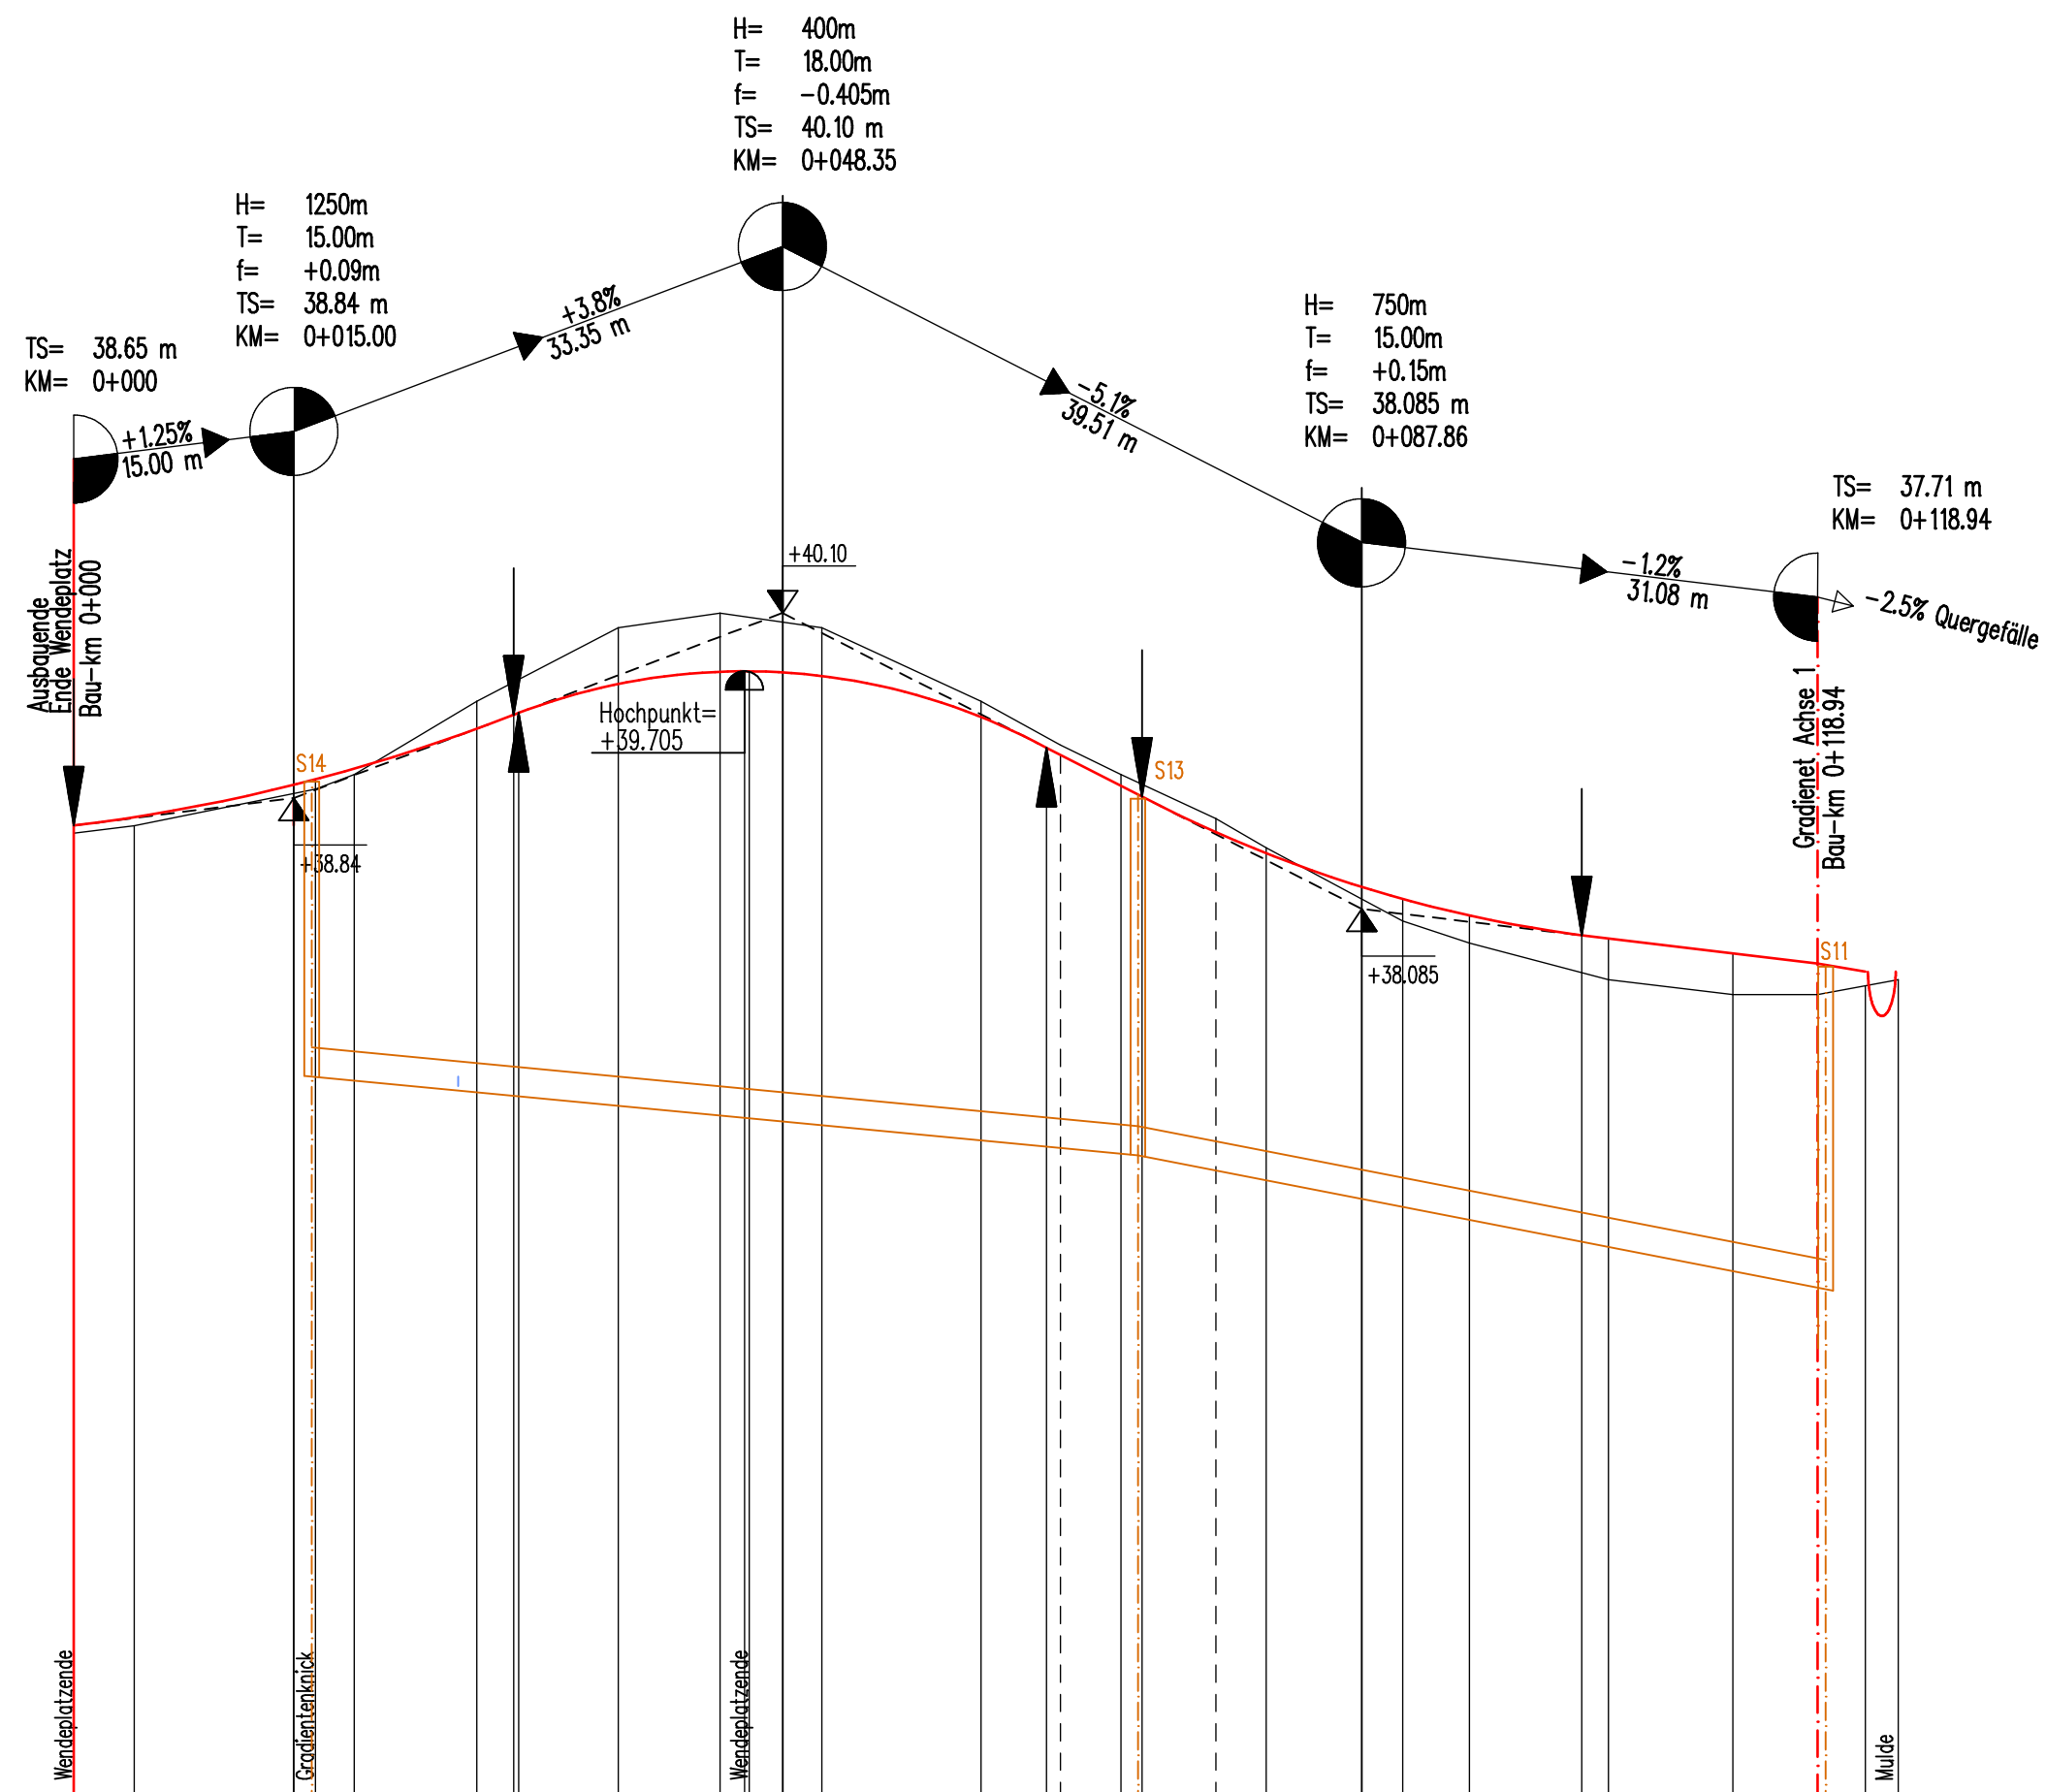

M.=1:500/50
üNN=32.00

geplante Gradiente	38.65		38.93		39.42	39.355		39.705	39.605		39.18	39.13		38.85		38.235	38.15	38.04		37.905	37.88		37.78		37.71		
vorh. Gelände	38.60	38.65	38.90	39.00	39.50		40.00	40.10	40.00		39.50	39.20	39.00	38.70	38.50		38.00	37.85		37.60		37.50		37.60			
Bau-km	0.00		15.00		30.35	30.00		45.75	48.35		66.35	67.30	72.86	77.91		87.86				102.86				118.94			
Kurvenanfang																											
Kurvenende																											

Deckelhöhen		38.95																								
SW-Kanal	Sohlhöhen	36.94																								
	Haltungslänge							56.35m																		
	Rohrmaterial							PE 200																		
	Haltungsgefälle							1:100																		

Achse 3

Nr.	Art der Änderung	Datum	Name

Bauherr: **Gemeinde Großsolt**
Schulstraße 1
24975 Hürup

Planung:	ARGE BIETHAHN UND SHAHBAZI Groß Quern 80 - 24972 Steinbergkirche Telefon 04632/875490 E-Mail : shahbazi.architekt@t-online.de	Projekt-Nr.	2009
		bearbeitet	G.Gonschorek / M. Shahbazi
		gezeichnet	N. Shahbazi
		geprüft:	
		Datum	29.07.2026

Bezeichnung der Baumaßnahme Erschließung B-Plan Nr.9 "Mühlenbrückkoppel" in der Gemeinde Großsolt	Planbezeichnung: Höhenplan Achse 3	
	Planungsstand: Entwurf	
	Maßstab : 1 : 500/50	Unterlage: Blatt-Nr.
geprüft/gesehen Unterschrift Gemeinde Großsolt	geprüft/gesehen Unterschrift ARGE Biethahn und Shahbazi	