



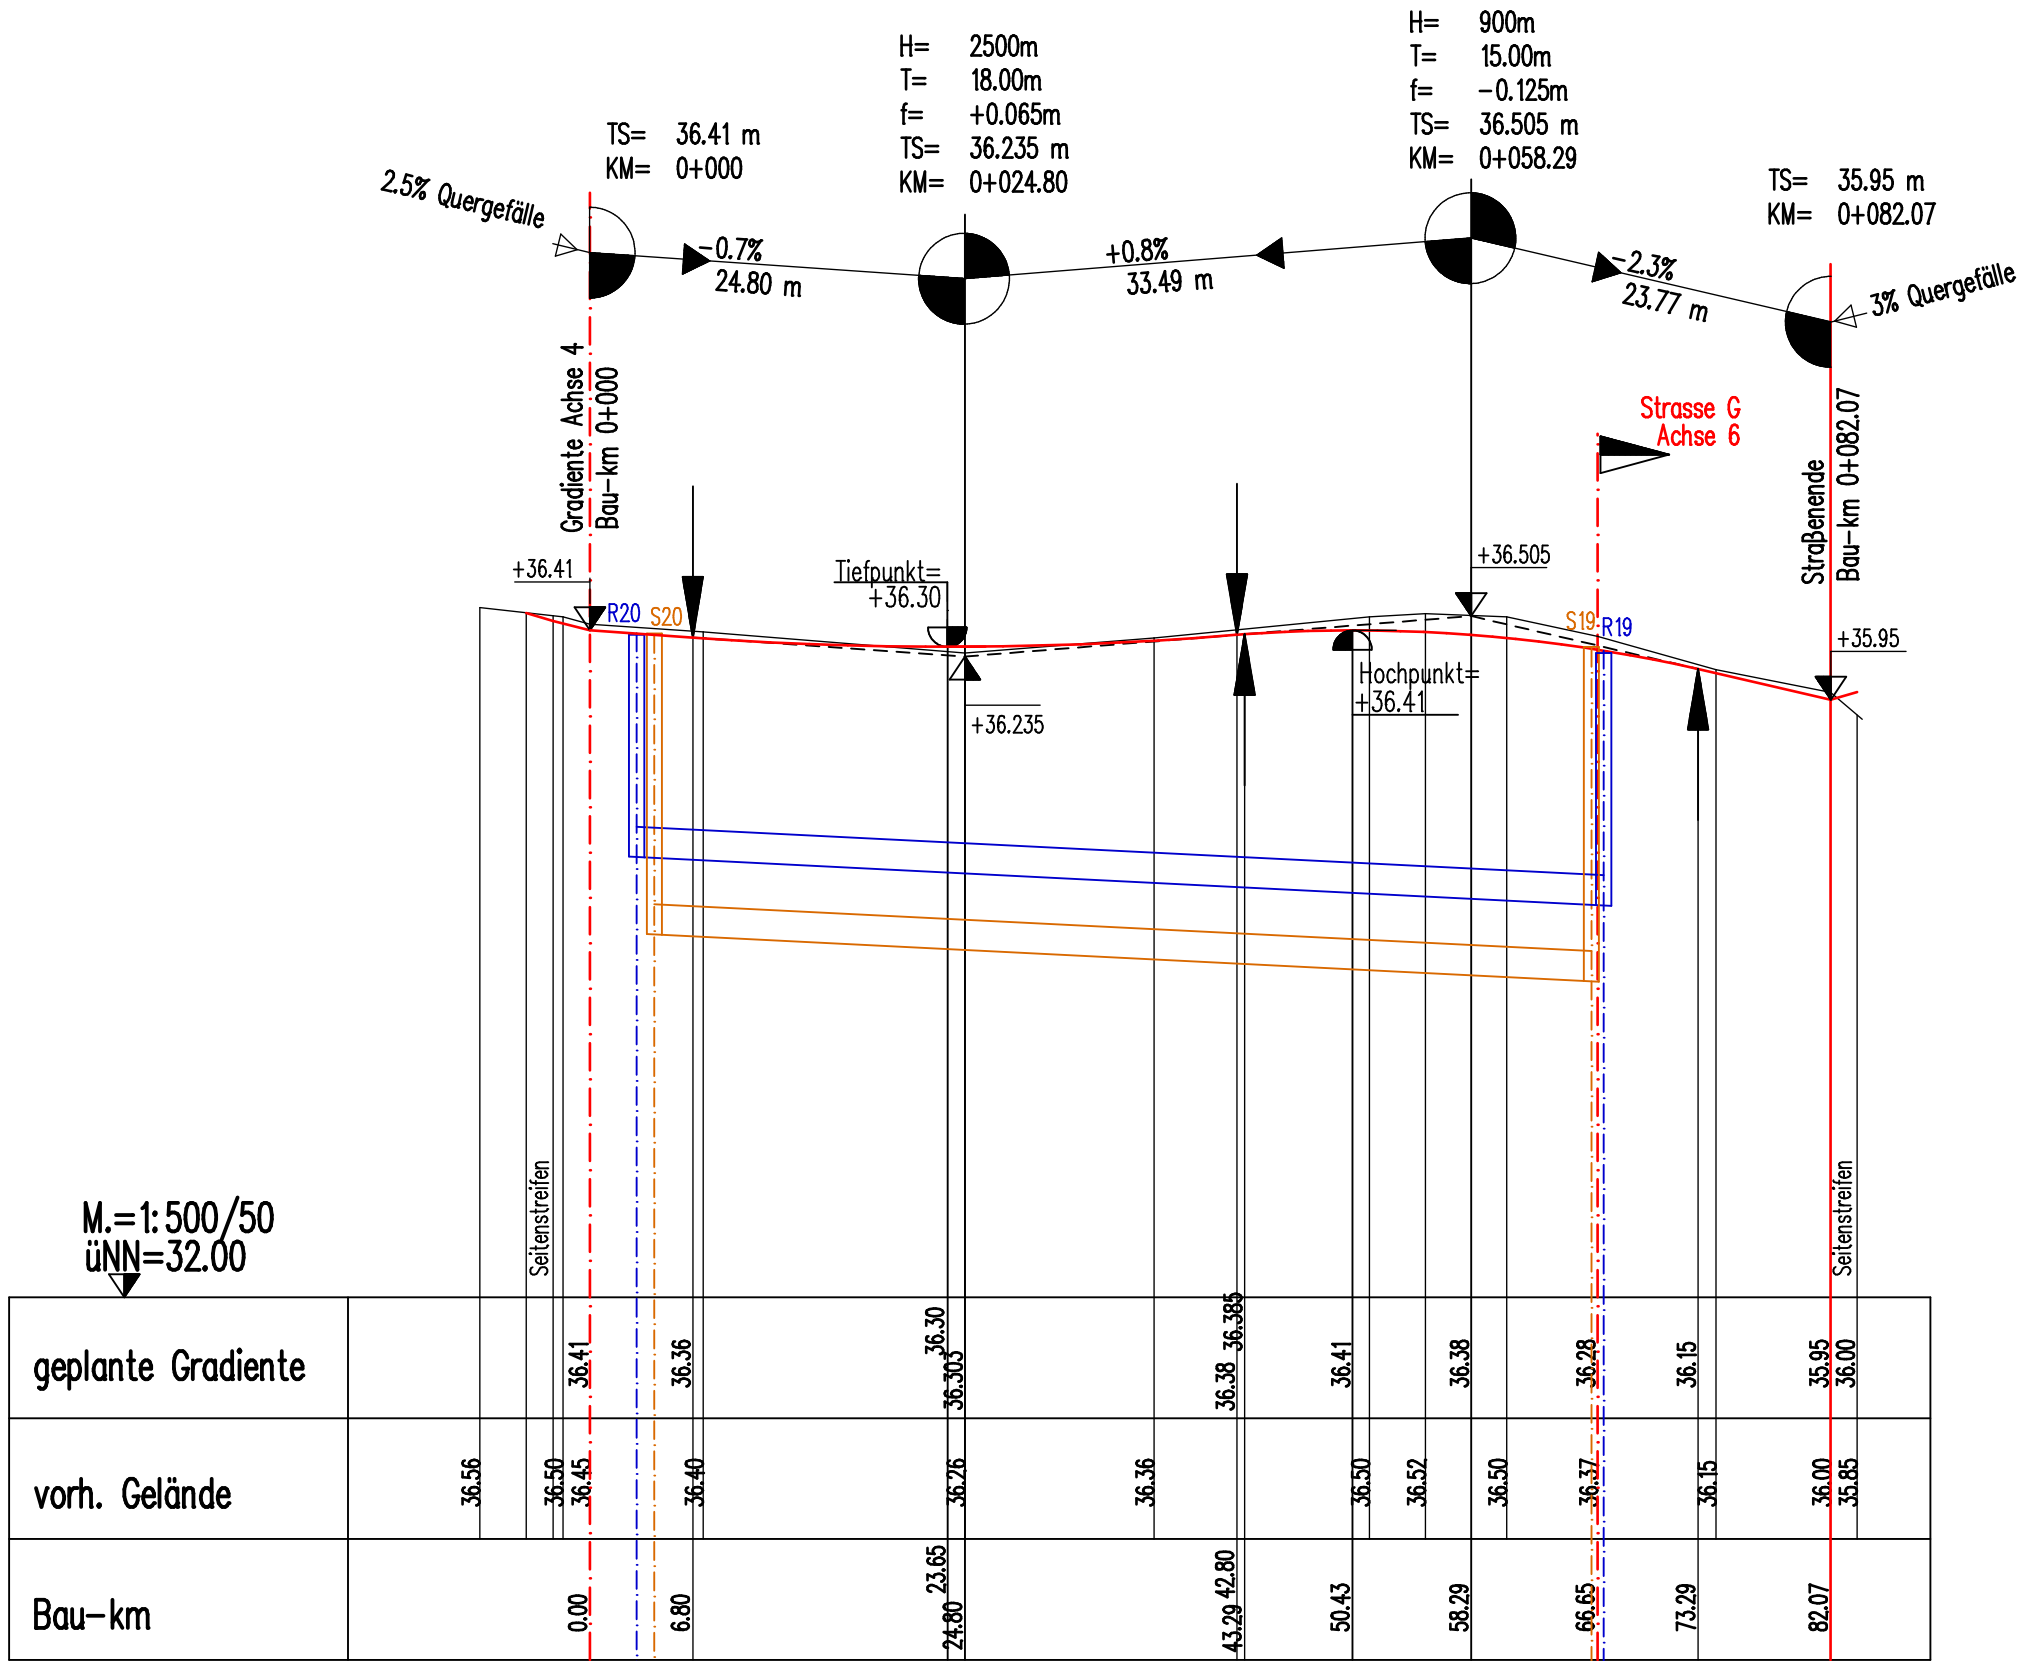

Deckelhöhen		36.38	36.39
SW-Kanal	Sohlhöhen	34.40	34.09
	Halteungslänge	62.00m	
	Rohrmaterial	PE 200	
	Halteungsgefälle	1: 200	
RW-Kanal	Sohlhöhen	34.91	34.59
	Halteungslänge	63.95m	
	Rohrmaterial	PE 200	
	Halteungsgefälle	1: 200	

Achse 5

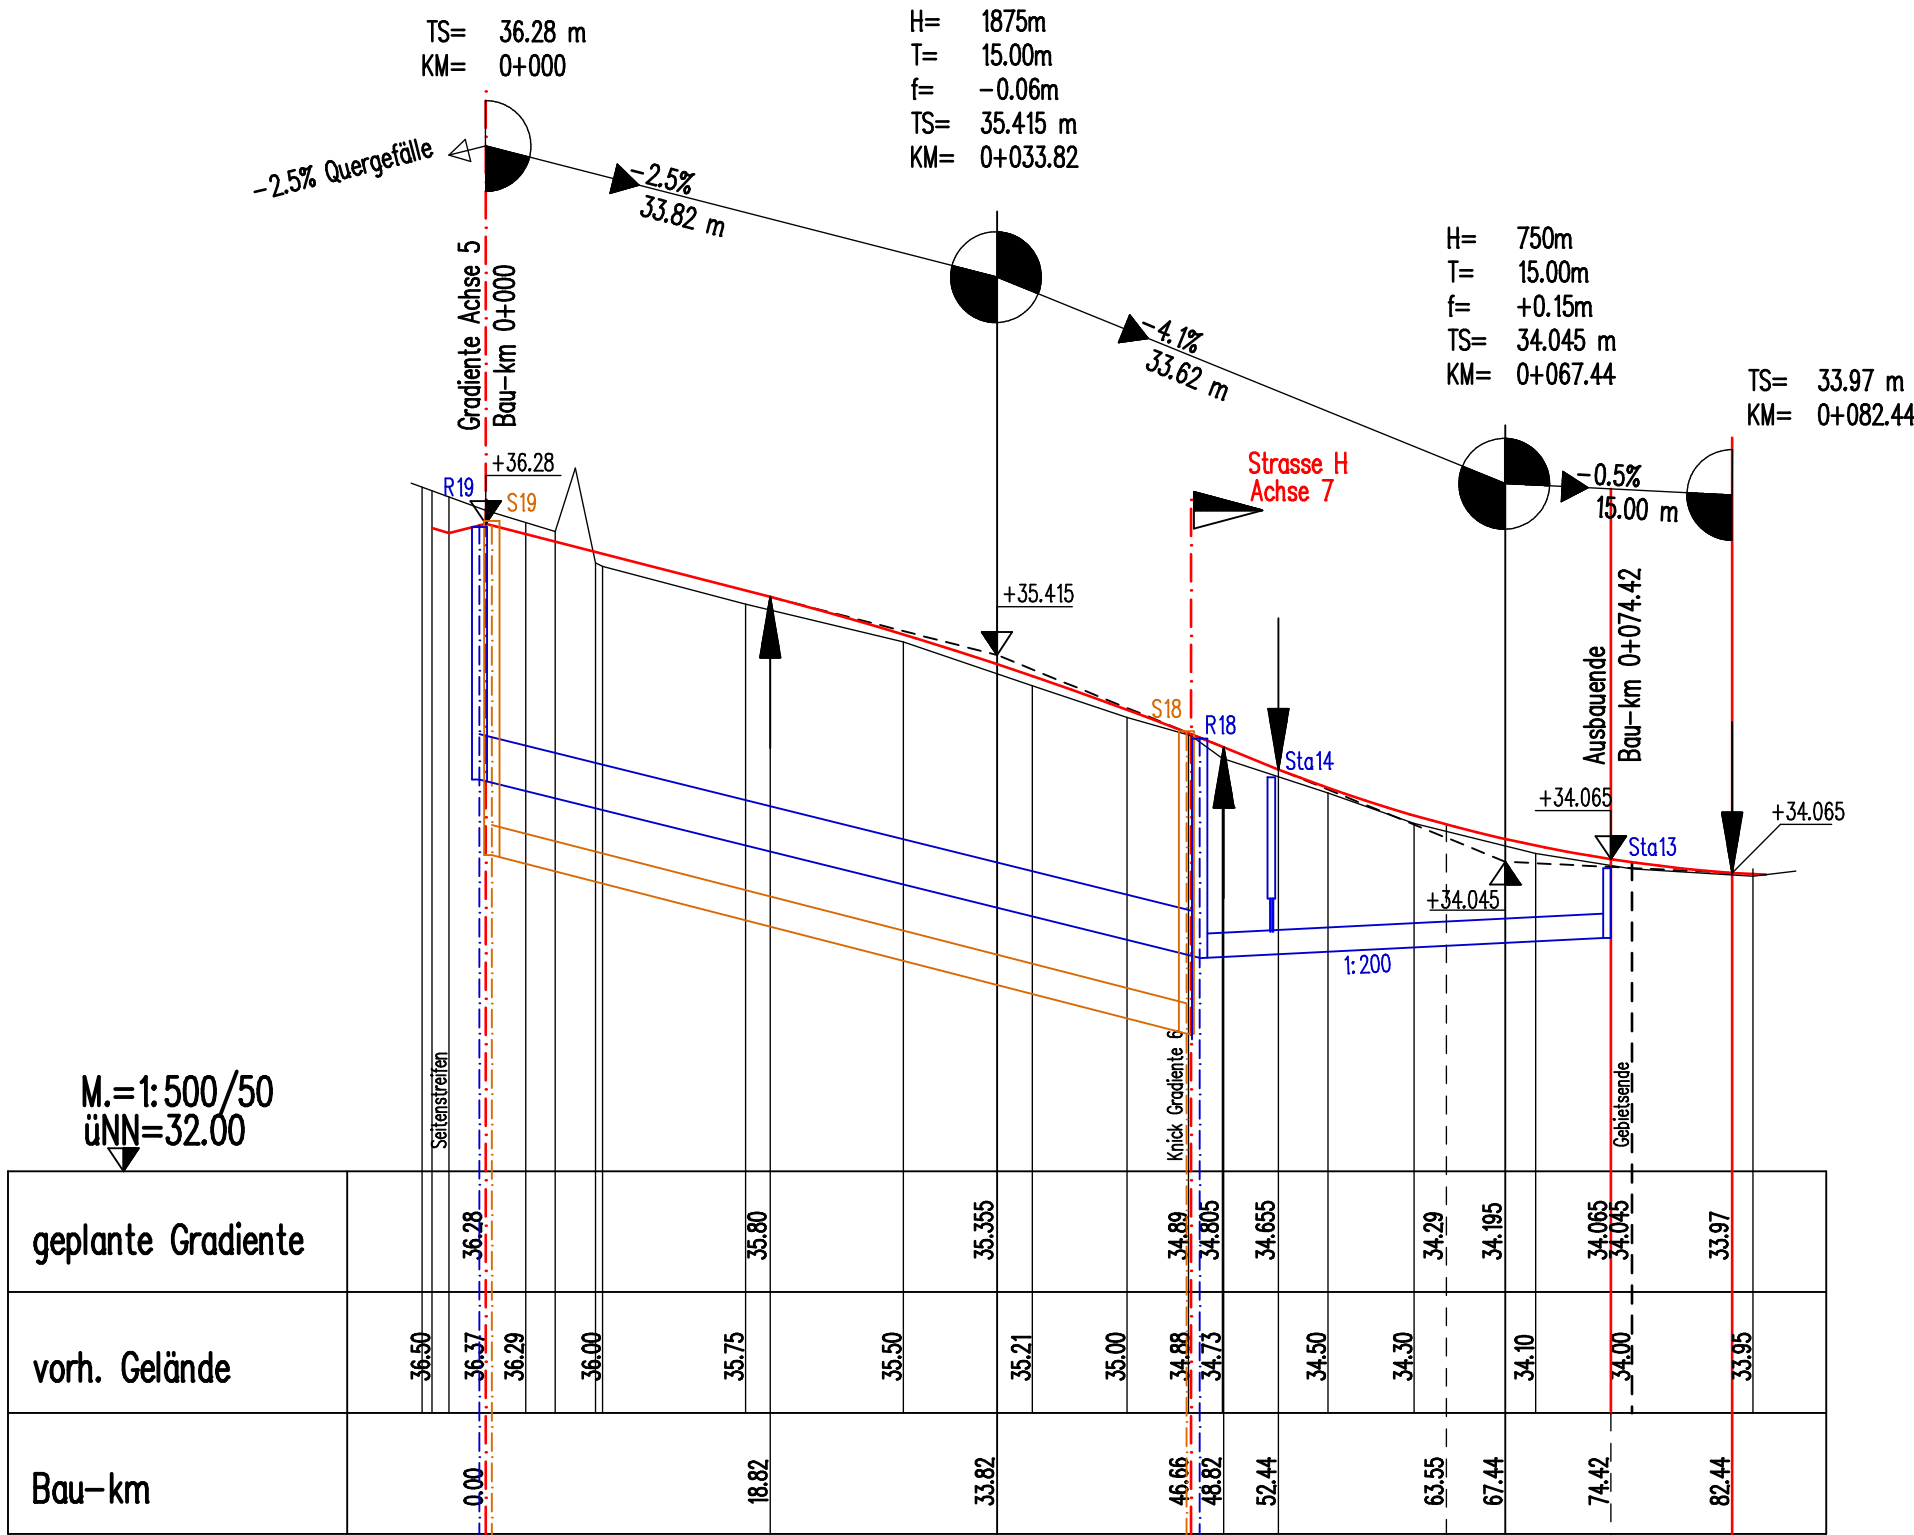

Deckelhöhen		36.26	36.30
SW-Kanal	Sohlhöhen	34.09	32.81
	Halteungslänge	45.95m	
	Rohrmaterial	PE 200	
	Halteungsgefälle	1: 40	
RW-Kanal	Sohlhöhen	34.59	33.41
	Halteungslänge	47.60m	
	Rohrmaterial	PE 300	
	Halteungsgefälle	1: 40	

Achse 6

Nr.	Art der Änderung	Datum	Name

Bauherr:	Gemeinde Großsolt Schulstraße 1 24975 Hürup
----------	---

Planung:	ARGE BIETHAHN UND SHAHBAZI Groß Quern 80 - 24972 Steinbergkirche Telefon 04632/875490 E-Mail : shahbazi.architekt@t-online.de	Projekt-Nr.	2009
		bearbeitet	G.Gonschorek / M. Shahbazi
		gezeichnet	N. Shahbazi
		geprüft:	
		Datum	29.07.2026

Bezeichnung der Baumaßnahme	Planbezeichnung:	Höhenplan Achse 5 und Achse 6	
Erschließung B-Plan Nr.9 "Mühlenbrückkoppel" in der Gemeinde Großsolt	Planungsstand:	Entwurf	
	Maßstab :	1 : 500/50	Unterlege: Blatt-Nr.
geprüft/gesehen	geprüft/gesehen		
Unterschrift Gemeinde Großsolt	Unterschrift ARGE Biethahn und Shahbazi		