


000/110

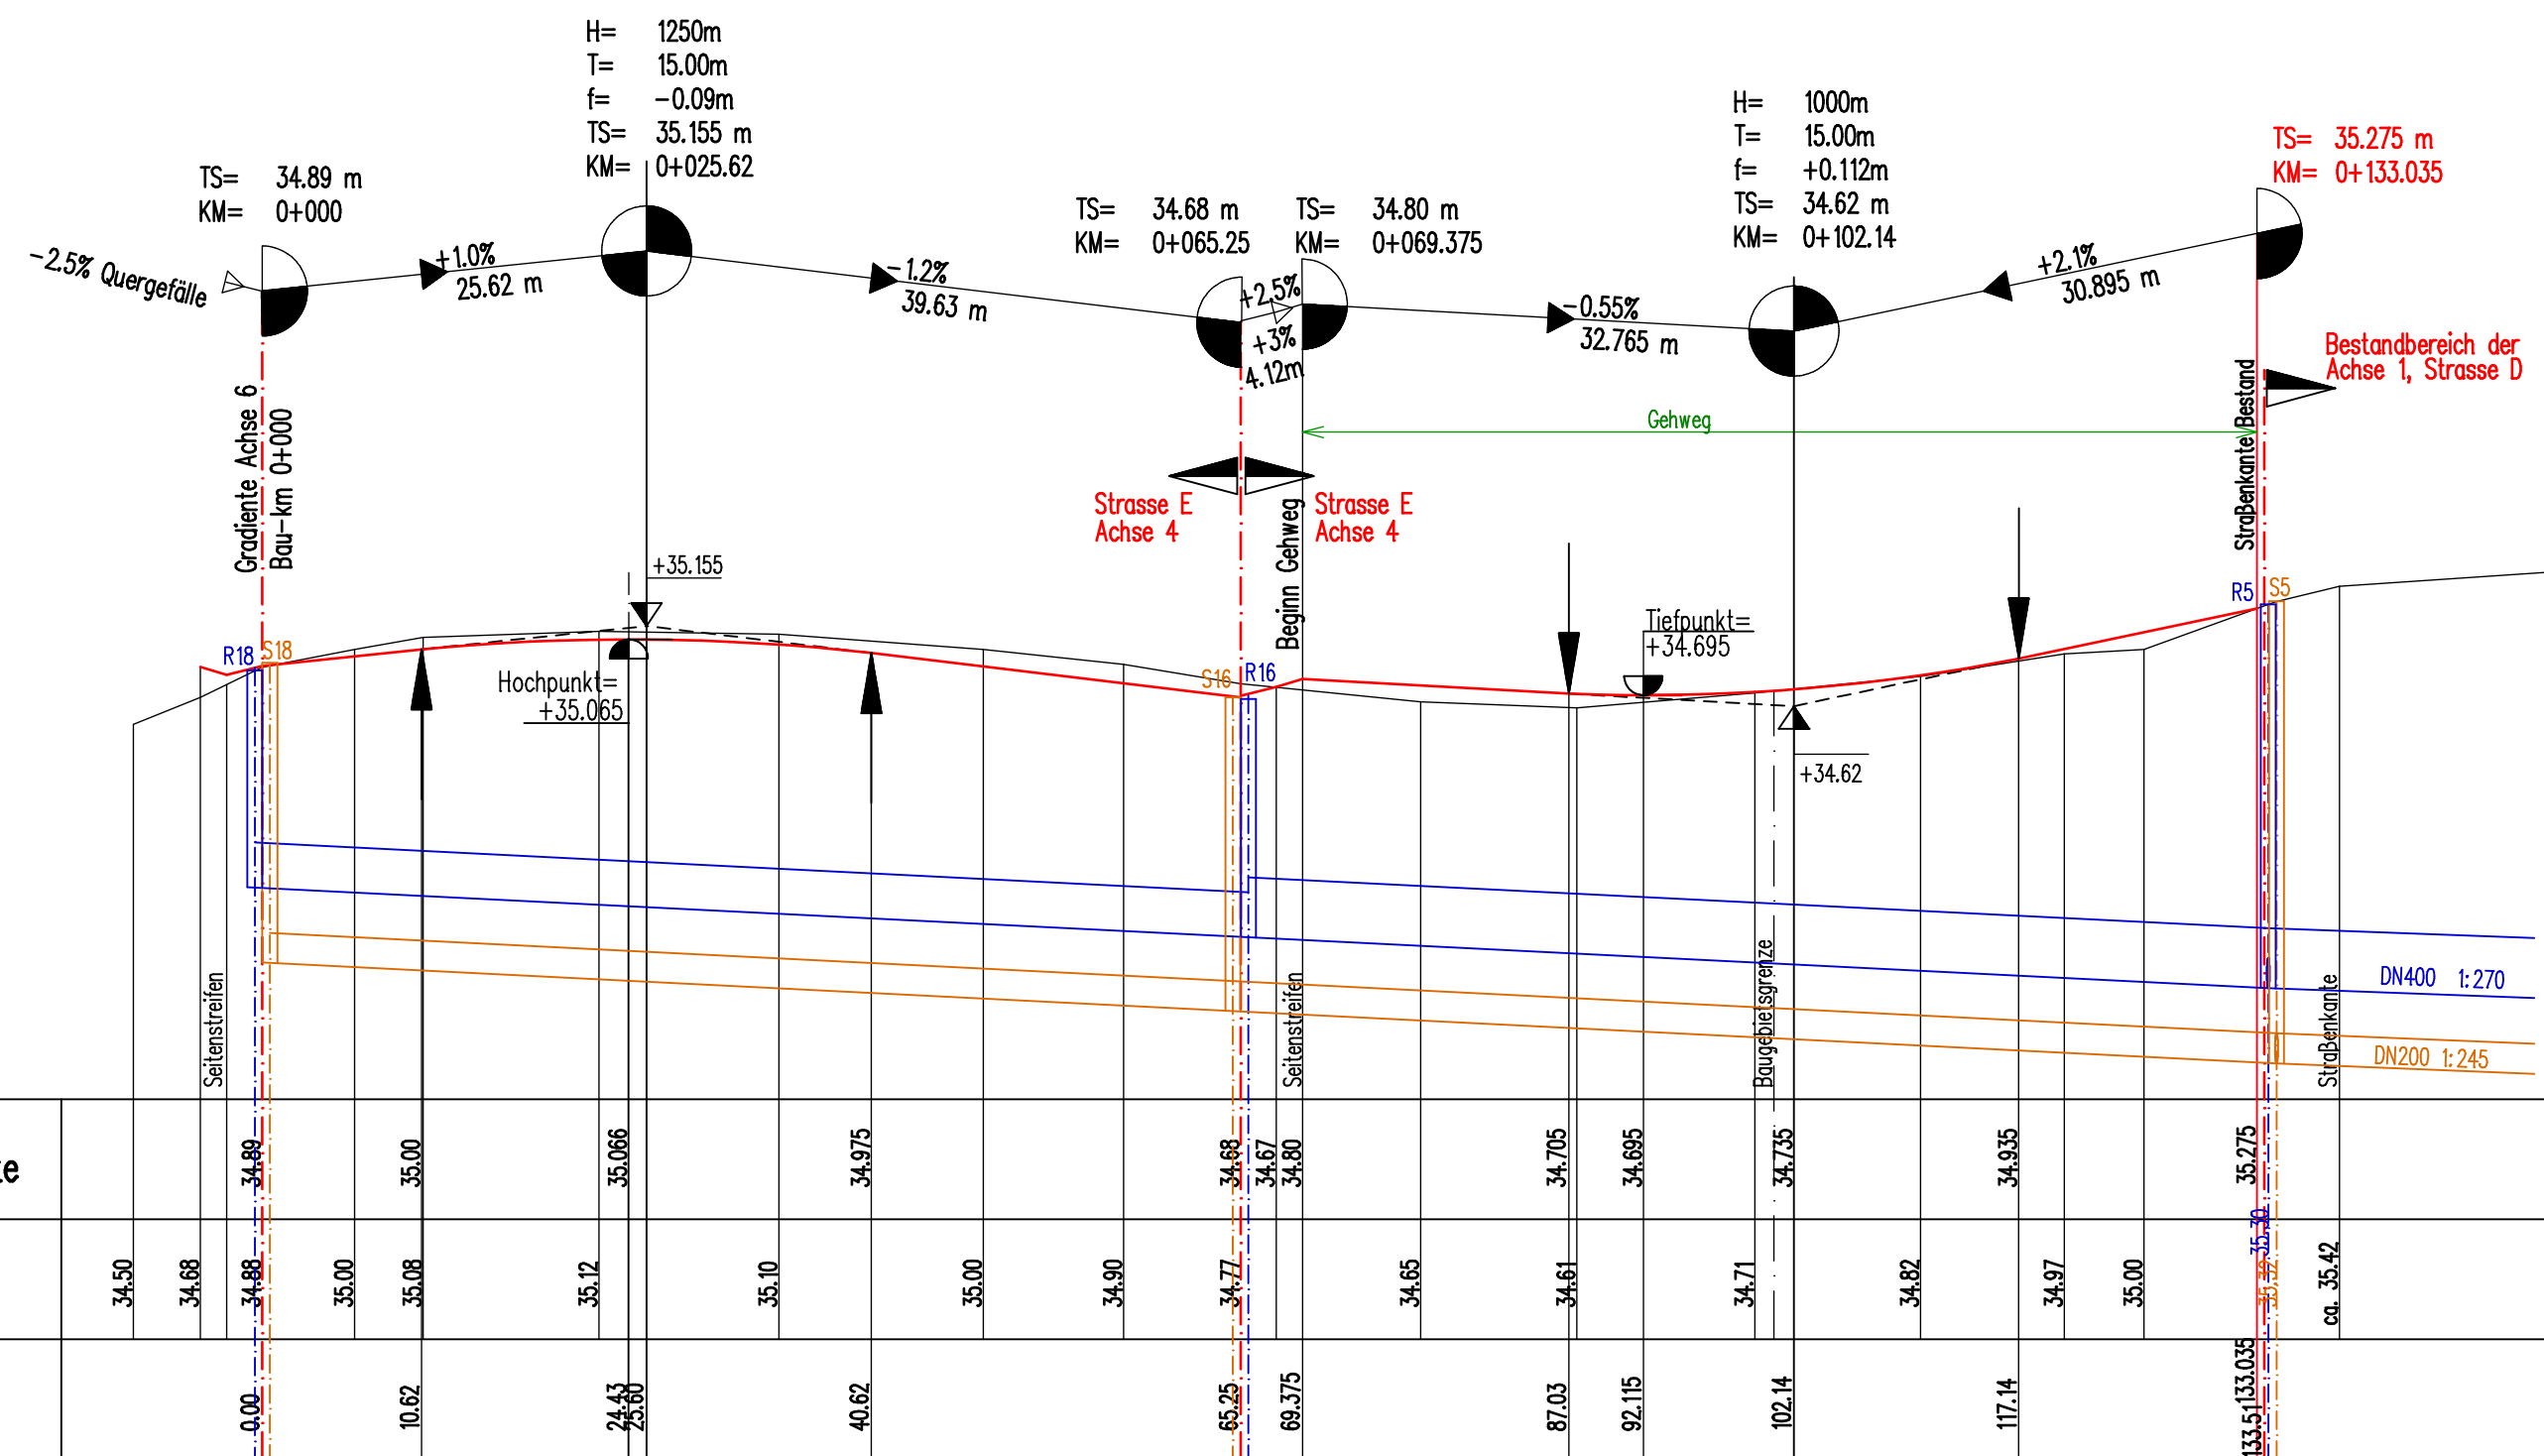

M.=1:500/50
üNN=32.00

Deckelhöhen		34.86	34.91	34.68	34.67	35.30	35.32
SW-Kanal	Sohlhöhen	32.91		32.59		32.74	
	Halteungslänge	64.20m		69.60m			
	Rohrmaterial	PE 200		PE 200			
	Halteungsgefälle	1: 200		1: 200			
RW-Kanal	Sohlhöhen	33.41		33.08		32.74	
	Halteungslänge	66.25m		68.00m			
	Rohrmaterial	PE 300		PE 400			
	Halteungsgefälle	1: 200		1: 200			

Achse 7

Nr.	Art der Änderung	Datum	Name
-----	------------------	-------	------

Bauherr: **Gemeinde Großsolt**
Schulstraße 1
24975 Hürup

Planung:	ARGE BIETHAHN UND SHAHBAZI Groß Quern 80 - 24972 Steinbergkirche Telefon 04632/875490 E-Mail : shahbazi.architekt@t-online.de	Projekt-Nr.	2009
		bearbeitet	G.Gonschorek / M. Shahbazi
		gezeichnet	N. Shahbazi
		geprüft:	
		Datum	29.07.2026

Bezeichnung der Baumaßnahme Erschließung B-Plan Nr.9 "Mühlenbrückkoppel" in der Gemeinde Großsolt	Planbezeichnung: Höhenplan Achse 7	
	Planungsstand: Entwurf	
geprüft/gesehen	Maßstab : 1 : 500/50	Unterlage: Blatt-Nr.
Unterschrift Gemeinde Großsolt	geprüft/gesehen Unterschrift ARGE Biethahn und Shahbazi	