


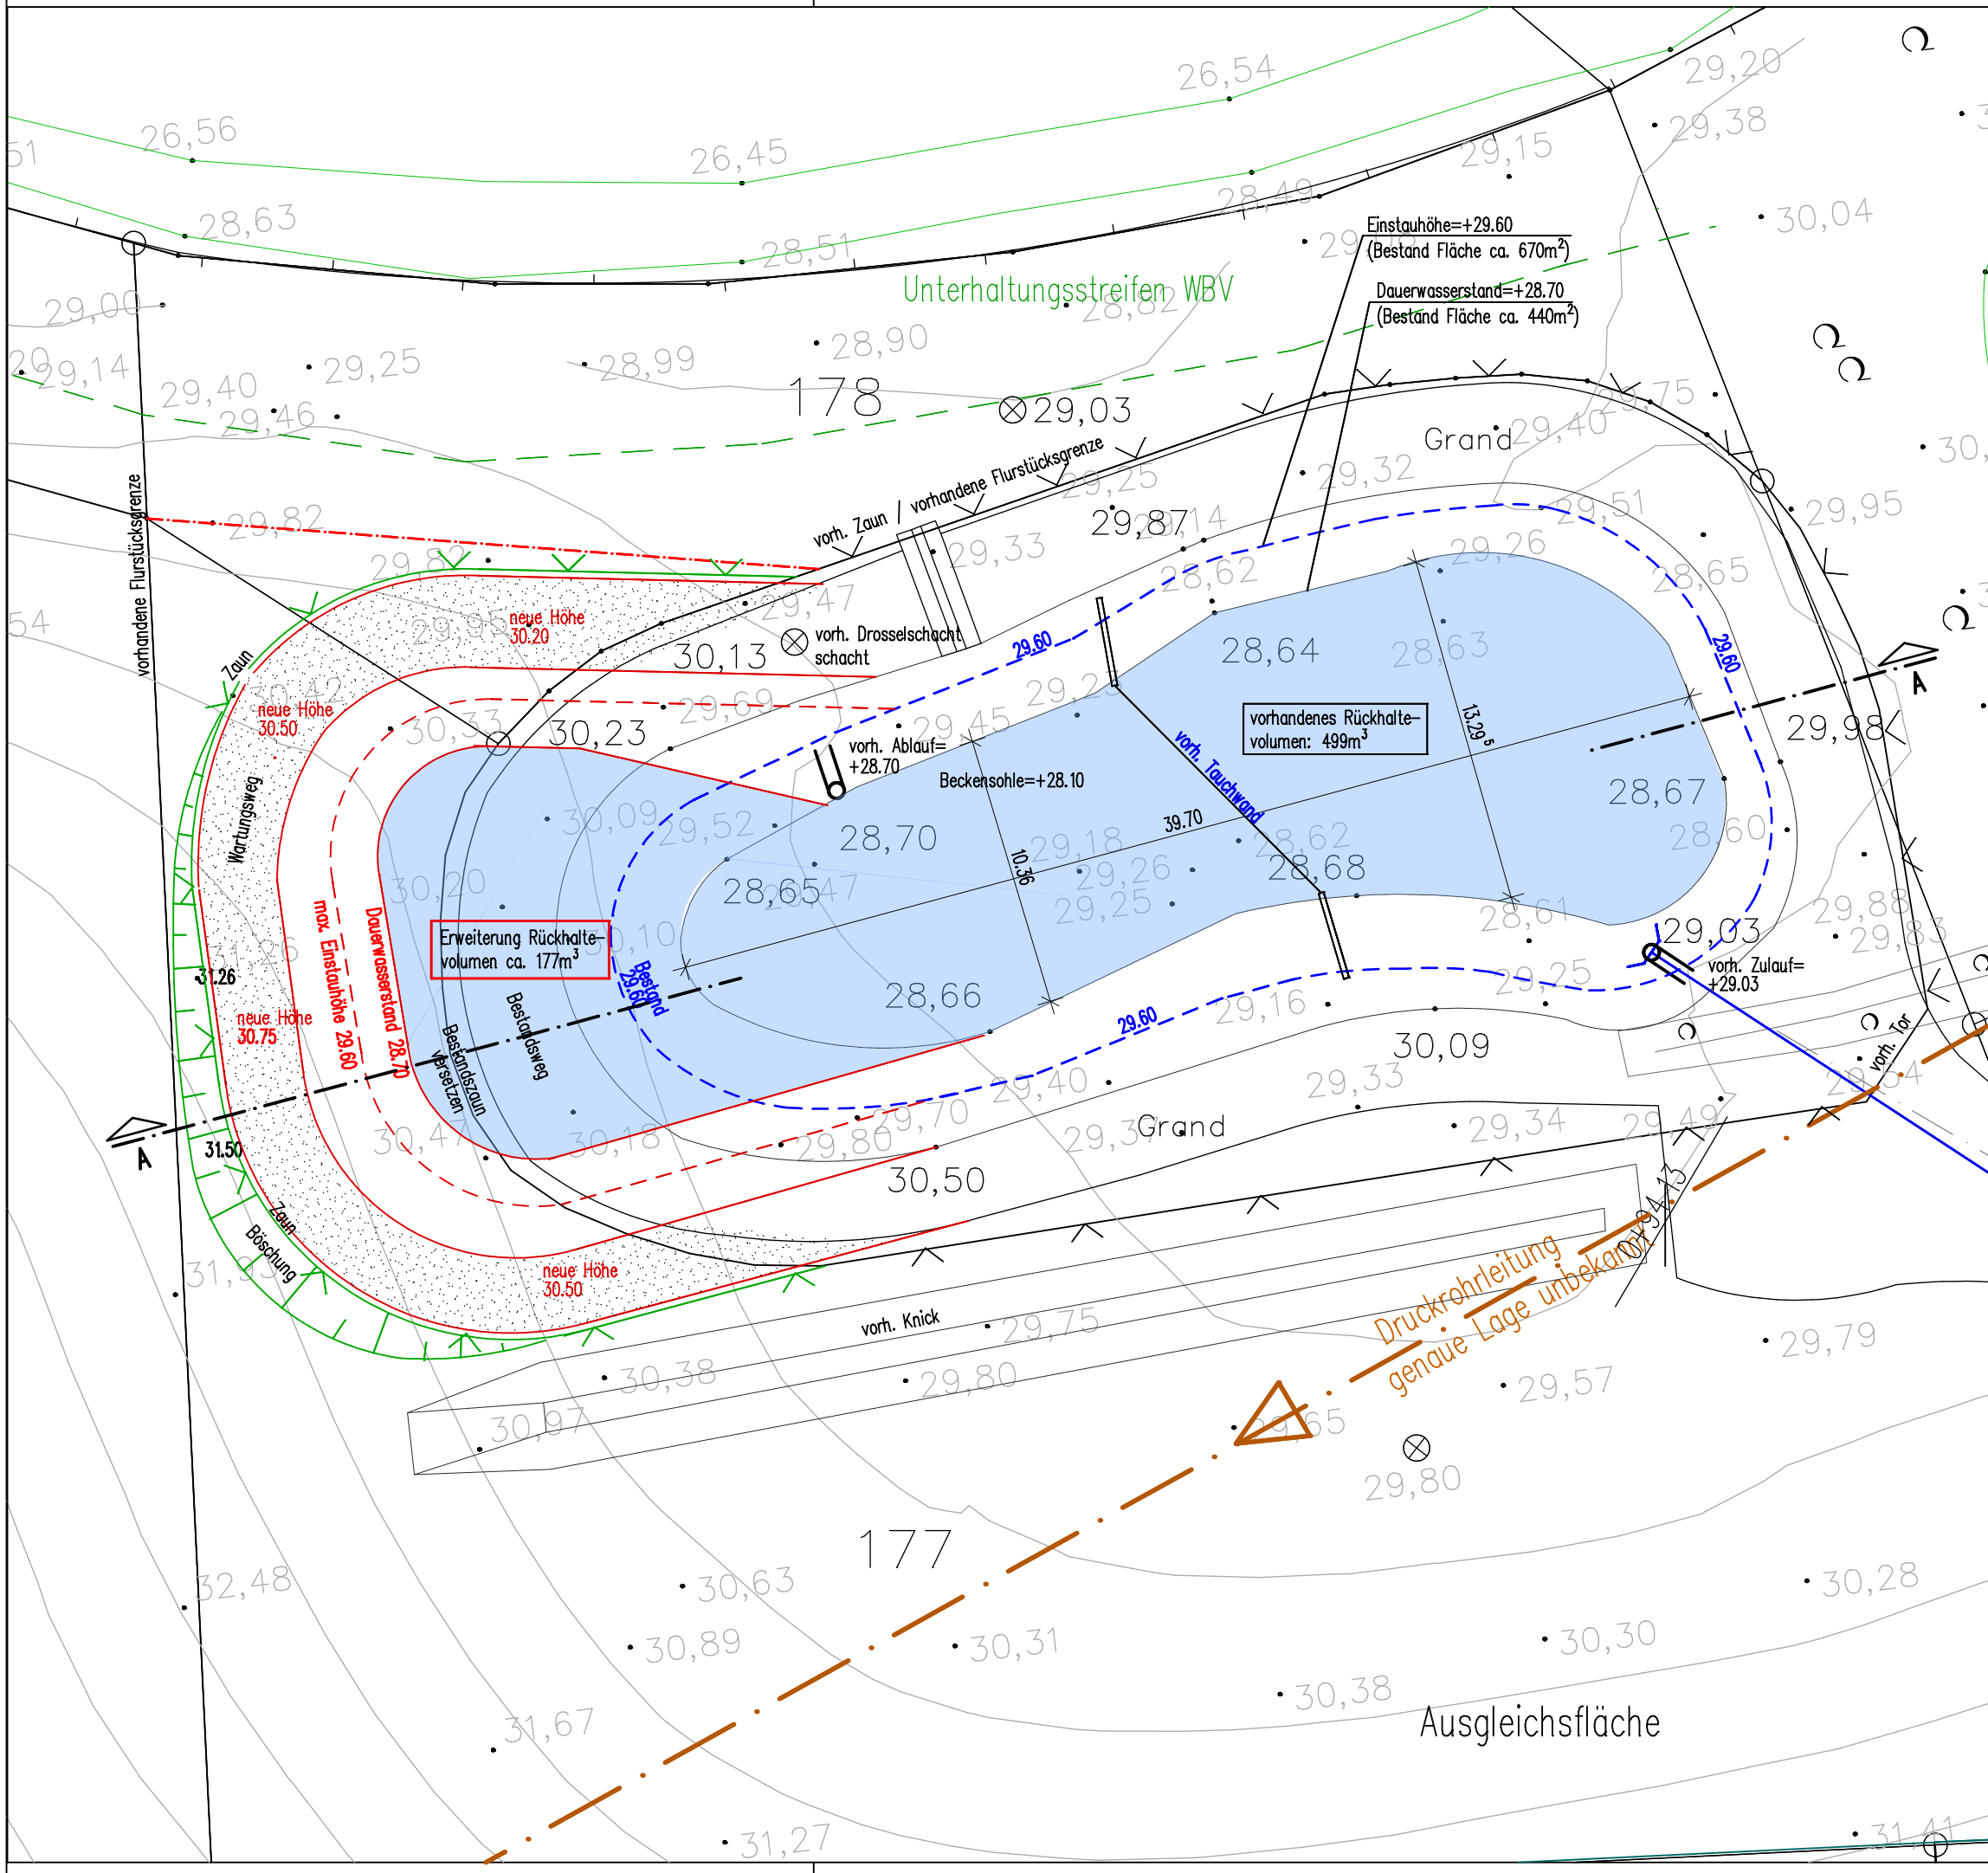

Kartengrundlage: Bestandsplan vom 27.10.2023 und Mai 2024, Vermessungsbüro Bach & Paulsen

Nr.	Art der Änderung	Datum	Name

Bauherr:	Gemeinde Großsolt Schulstraße 1 24975 Hürup
----------	--

Planung:	ARGE BIETHAHN UND SHAHBAZI Groß Quern 80 - 24972 Steinbergkirche Telefon 04632/875490 E-Mail : shahbazi.architekt@t-online.de	Projekt-Nr.	2009
		bearbeitet	G.Gonschorek / M. Shahbazi
		gezeichnet	N. Shahbazi
		geprüft:	
		Datum	29.07.2026

Bezeichnung der Baumaßnahme	Planbezeichnung:	
	Lageplan Regenrückhaltebecken	
	Planungsstand:	
geprüft/gesehen	Entwurf	
	Maßstab :	Unterlage:
	1 : 250	Blatt-Nr.
Unterschrift Gemeinde Großsolt	geprüft/gesehen	
	Unterschrift ARGE Biethahn und Shahbazi	