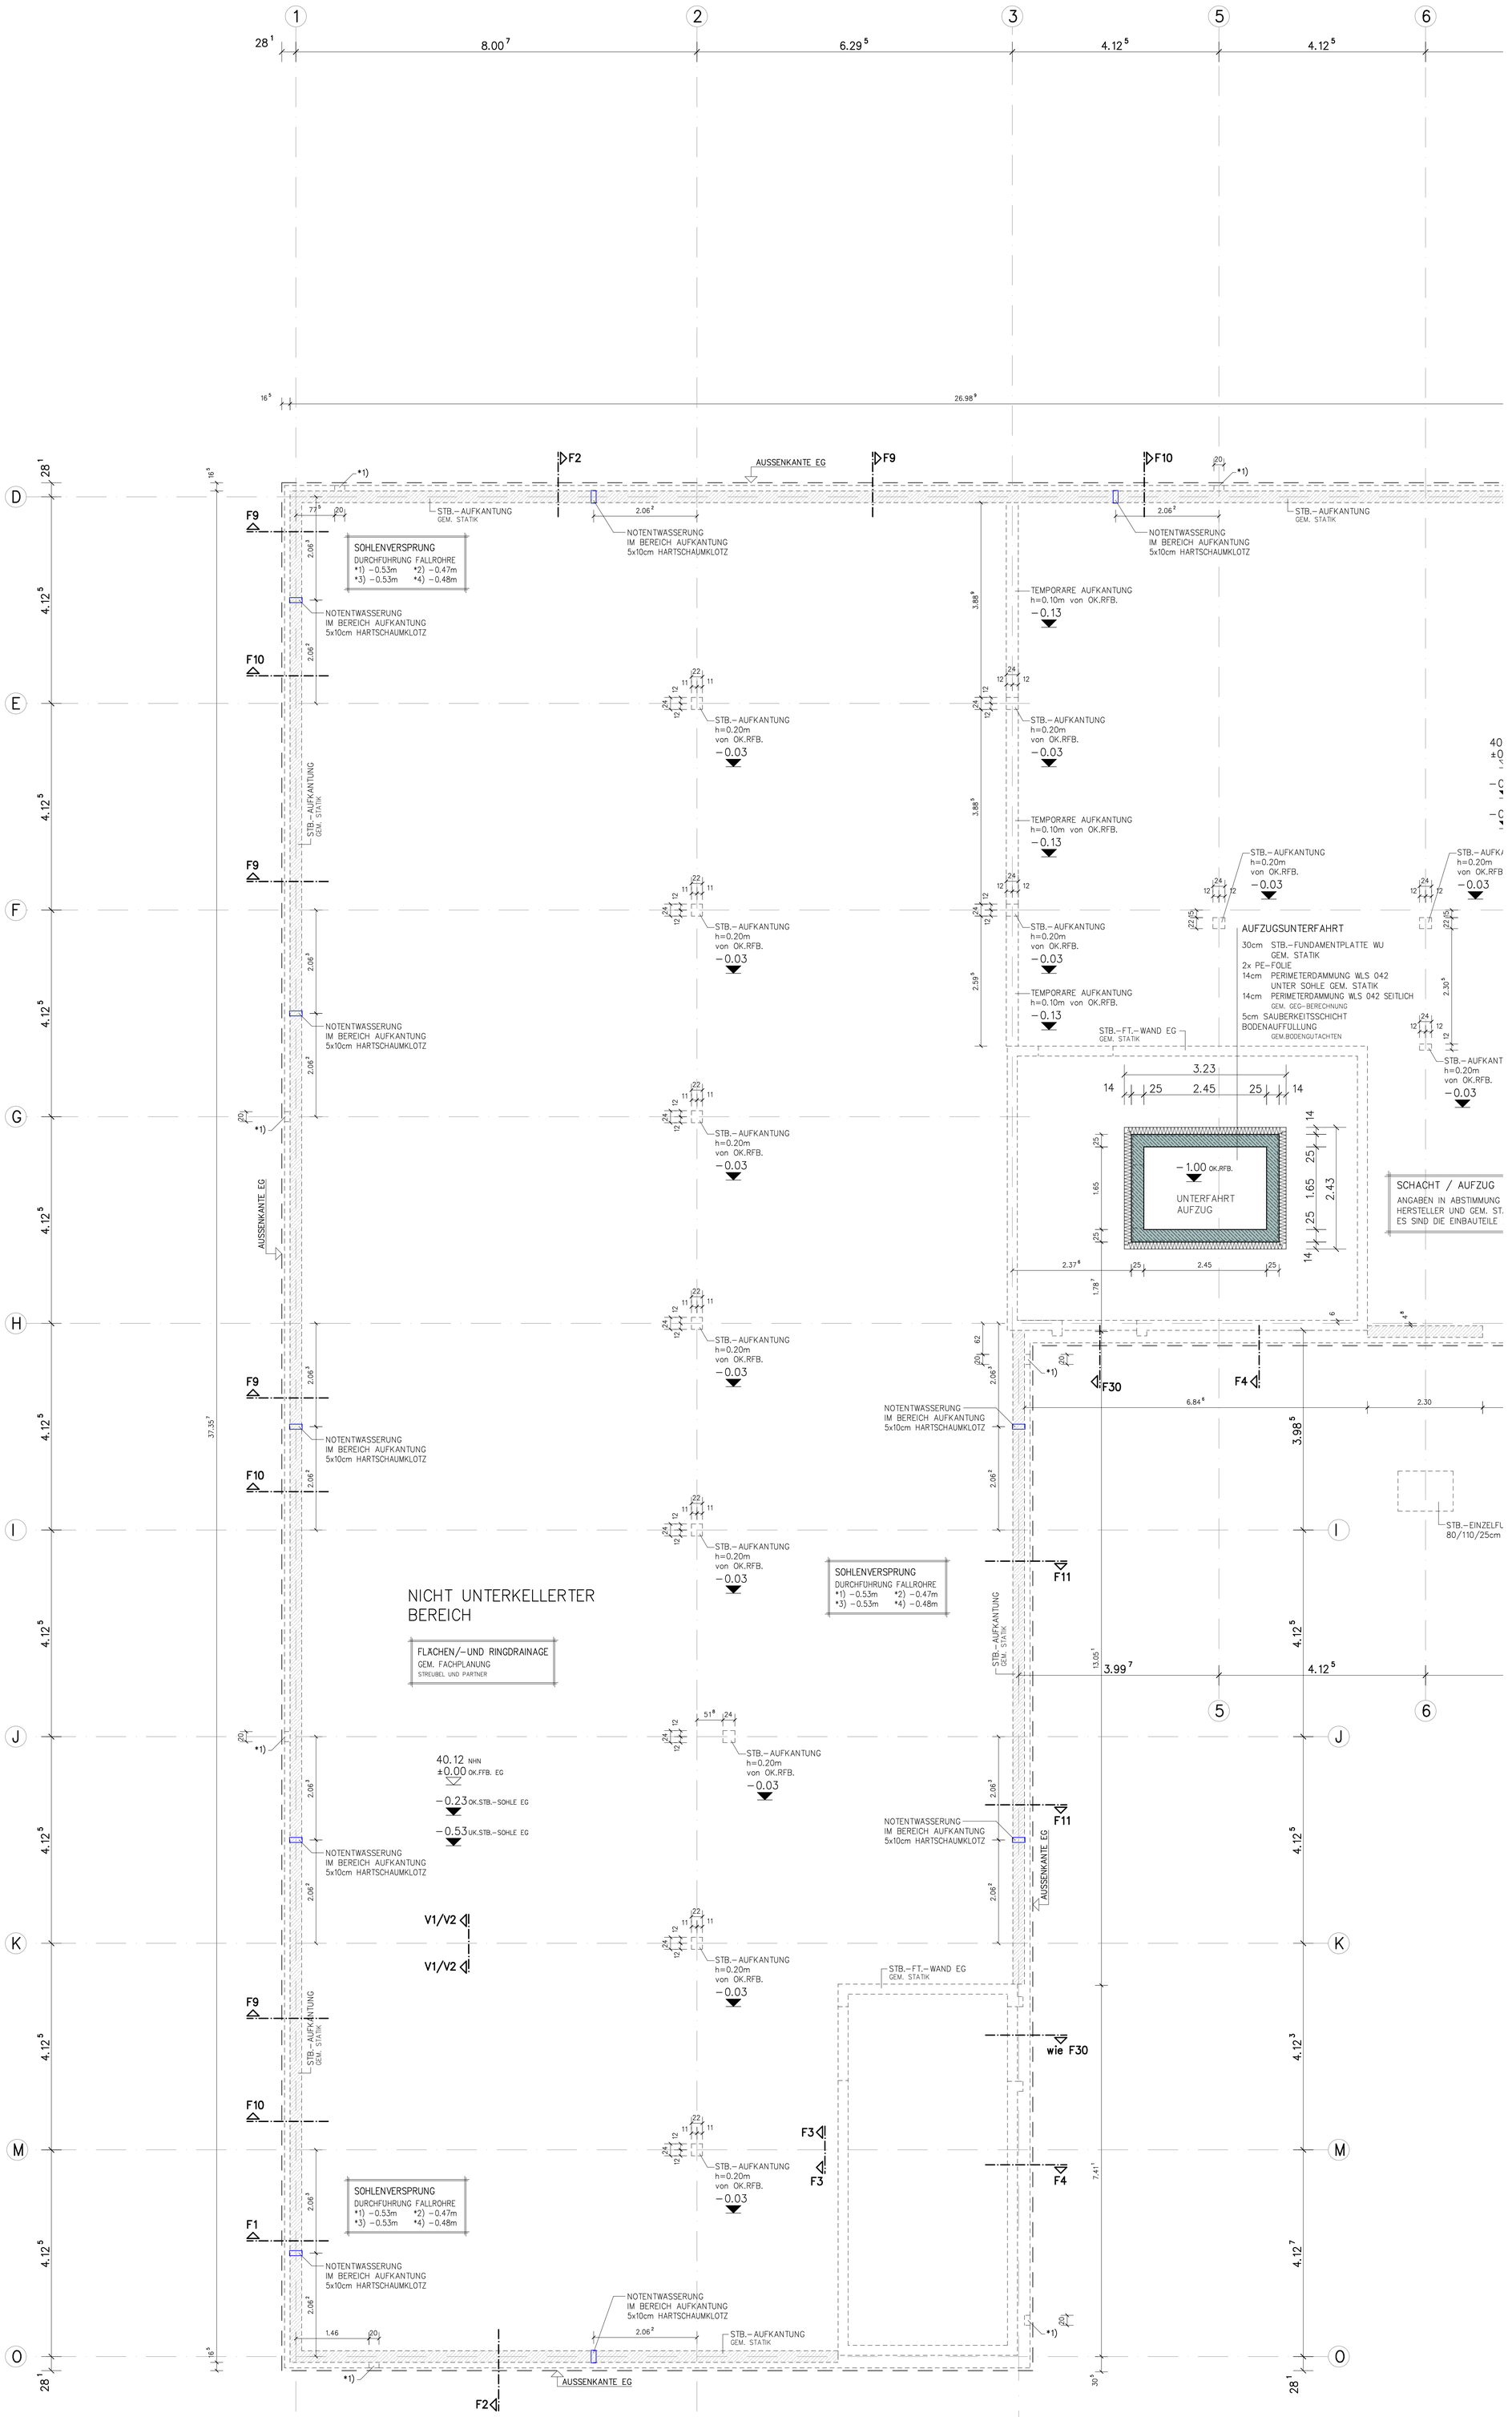

KELLERGESCHOSS

BGF (R):
F = 187.24m²

LEGENDE INNENWÄNDE:

1 WANDAUFBAU DOPPEL–STANDERWAND
(DOPPEL–METALLSTANDERWERK, BEIDSEITIG DOPPELBEPLANKT, ENTKOPPELT)

2x12.5mm	GIPSKARTON–PLATTE
50mm	C–WANDPROFIL MIT 40mm MINERALFASER–DÄMMUNG GEM. SCHALLSCHUTZ
26–36mm	FUGE, VERLASCHUNG MIT PLATTENSTREIFEN
50mm	C–WANDPROFIL MIT 40mm MINERALFASER–DÄMMUNG GEM. SCHALLSCHUTZ
2x12.5mm	GIPSKARTON–PLATTE

2 WANDAUFBAU EINFACH–STANDERWAND
(METALLSTANDERWERK, BEIDSEITIG DOPPELBEPLANKT)

2x12.5mm	GIPSKARTON–PLATTE
75mm	C–WANDPROFIL MIT 60mm MINERALFASER–DÄMMUNG GEM. SCHALLSCHUTZ
2x12.5mm	GIPSKARTON–PLATTE

2 WANDAUFBAU EINFACH–STÄNDERWAND (NASS–RÄUME)
(METALLSTANDERWERK, BEIDSEITIG DOPPELBEPLANKT)

2x12.5mm	WASSERBESTÄNDIGE UND SCHIMMELRESISTENTE ZEMENTBAUPLATTEN
75mm	C–WANDPROFIL MIT 60mm MINERALFASER–DÄMMUNG GEM. SCHALLSCHUTZ ODER VORWAND–INSTALLATION GEM. HLS–FACHPLANUNG
2x12.5mm	WASSERBESTÄNDIGE UND SCHIMMELRESISTENTE ZEMENTBAUPLATTEN

3 WANDAUFBAU DOPPEL–STANDERWAND
(DOPPEL–METALLSTANDERWERK, BEIDSEITIG DOPPELBEPLANKT)

2x12.5mm	GIPSKARTON–PLATTE
75mm	C–WANDPROFIL MIT 60mm MINERALFASER–DÄMMUNG GEM. SCHALLSCHUTZ
200mm	FUGE, VERLASCHUNG MIT PLATTENSTREIFEN
75mm	C–WANDPROFIL MIT 60mm MINERALFASER–DÄMMUNG GEM. SCHALLSCHUTZ
2x12.5mm	GIPSKARTON–PLATTE

4 WANDAUFBAU EINFACH–HOLZSTANDERWAND (BRANDSCHUTZ)
(HOLZ–EINFACHSTANDERWERK, DOPPELBEPLANKT)
4a: AUSSTEIFENDE WANDE GEM. STATIK
4t: TRAGENDE WANDE GEM. STATIK

12.5mm	GIPSKARTON–PLATTE GKF FEUERHEMMEND (fh)
16mm	OSB–PLATTE
12cm	HOLZSTANDERWERK GEM. STATIK 60mm MINERALFASER–DÄMMUNG
16mm	OSB–PLATTE
12.5mm	GIPSKARTON–PLATTE GKF FEUERHEMMEND (fh)

5 WANDAUFBAU DOPPEL–HOLZSTANDERWAND
(HOLZ–DOPPELSTANDERWERK, DOPPELBEPLANKT, RAHM UND SCHWELLE GETRENNT)
5a: AUSSTEIFENDE WANDE GEM. STATIK
5t: TRAGENDE WANDE GEM. STATIK

12.5mm	GIPSKARTON–PLATTE GKF FEUERHEMMEND (fh)
16mm	OSB–PLATTE
12cm	HOLZSTANDERWERK GEM. STATIK 60mm MINERALFASER–DÄMMUNG
2cm	FUGE (ACHSABSTAND >= 500mm, RAHM UND SCHWELLE GETRENNT)
6cm	HOLZSTANDERWERK GEM. SCHALLSCHUTZ 60mm MINERALFASER–DÄMMUNG
16mm	OSB–PLATTE
12.5mm	GIPSKARTON–PLATTE GKF FEUERHEMMEND (fh)

6 WANDAUFBAU DOPPEL–HOLZSTANDERWAND (BRANDSCHUTZ)
(HOLZ–DOPPELSTANDERWERK, DOPPELBEPLANKT, RAHM UND SCHWELLE GETRENNT)
6a: AUSSTEIFENDE WANDE GEM. STATIK
6t: TRAGENDE WANDE GEM. STATIK

12.5mm	GIPSKARTON–PLATTE GKF FEUERHEMMEND (fh)
16mm	OSB–PLATTE
20cm	HOLZSTANDERWERK GEM. STATIK 60mm MINERALFASER–DÄMMUNG
2cm	FUGE (ACHSABSTAND >= 500mm, RAHM UND SCHWELLE GETRENNT)
6cm	HOLZSTANDERWERK GEM. SCHALLSCHUTZ 60mm MINERALFASER–DÄMMUNG
16mm	OSB–PLATTE
12.5mm	GIPSKARTON–PLATTE GKF FEUERHEMMEND (fh)

1-6 WÄNDE MIT BRANDSCHUTZANFORDERUNG
GEM. BRANDSCHUTZKONZEPT

1-6 WÄNDE MIT MISCH–BEPLANKUNG (NASS–RÄUME)
(BEIDSEITIG DOPPELBEPLANKT)

2x12.5mm	WASSERBESTÄNDIGE UND SCHIMMELRESISTENTE ZEMENTBAUPLATTEN (NASS–RAUM)
C–WANDPROFIL ODER HOLZSTANDERWERK GEM. NUMMERIERUNG GEM. SCHALLSCHUTZ/GEG/STATIK	
2x12.5mm	GIPSKARTON–PLATTE GKF FEUERHEMMEND (fh)

1-2 METALLSTANDERWERK: OBERGESCHOSS
BODENANSCHLUSS AUF HOLZBALKENDECKE (OG)
MIT BRANDSCHUTZANFORDERUNG

PLATTENSTREIFEN IN BEPLANKUNGSDICKE VORSEHEN
(DETAIL GEM. HERSTELLERANGABEN)

LEGENDE:

FENSTER– / TURABDICHTUNGEN
INNEN UND AUSSEN UMLFD. GEM. DIN 4108–7, EnEV UND "LEITFADEN" RAL–GUTEGEMEINSCHAFT

FENSTERKONSTRUKTIONEN
DIE WERKPLANUNG SÄMTLICHER FENSTER–KONSTRUKTIONEN UND ANSCHLUSSE SIND VOR EINBAU MIT DEM ARCHITEKTEN ABZUSTIMMEN!

BAUWERKSABDICHTUNG
ALLE ABDICHTUNGEN GEM. DIN 18531– 18535 UND WU–KONZEPT

– ABDICHTUNG KG + AUFZUGSUNTERFAHRTEN GEM. WU–KONZEPT
– DRAINAGE GEM. WU–KONZEPT UND STATIK
– ABDICHTUNG SOCKEL GEM. DIN 18533–1
– ENTWASSERUNGSRINNEN SIND AN DIE ENTWASSERUNG ANZUSCHLIESSEN
– ABDICHTUNG FLACHDACHER/DACHTERRASSEN GEM. DIN 18531–1 UND "DEN FACHREGELN FUR ABDICHTUNGEN"
– DAS OBERFLACHENWASSER IST DURCH GEFALLE DAUERHAFT VOM GEBAUDE WEGZUFUHREN

AUSSENANLAGEN
GEM. AUSSENANLAGEN–PLANUNG

±0.00 ≙ 40.12 NHN

MASZE AM BAU PRUEFEN !

DIE ZEICHNUNG IST NUR GULTIG IN VERBINDUNG MIT DER STATIK, DEM BRANDSCHUTZKONZEPT UND DEN PLANEN DES HAUSTECHNIKERS. ES SIND NUR DIE BRANDSCHUTZANFORDERUNGEN FUR DIE TUREN EINGETRAGEN, BRANDSCHUTZANFORDERUNGEN DER WANDE SIEHE BRANDSCHUTZKONZEPT.
DURCHBRUCHPLANUNG GEMÄSS HAUSTECHNIK.

DIE ESTRICH–HOHEN SIND MIT DER BAULEITUNG ABZUSTIMMEN.

MAßANGABEN FENSTER UND TUEREN:

MAßANGABEN INNENTUEREN:
BREITE: ROHBAUOEFFNUNG
HOEHE: VON OK.FERTIGFUßBODEN

MAßANGABEN AUSSENTUEREN:
BREITE: ROHBAUOEFFNUNG
HOEHE: VON OK.ROHFUßBODEN

MAßANGABEN FENSTER:
BREITE: ROHBAUOEFFNUNG
HOEHE: ROHBAUOEFFNUNG
BRH.: VON OK.ROHFUßBODEN BIS OK.HINTERMAUERWERK

LEGENDE:

STB.–BAUTEILE WU GEM.STATIK!	STB.–UNTERZUG/STURZ KS–FLACHSTURZ GEM.STATIK!
STB.–FERTIGTEIL GEM.STATIK!	LEICHTBAUWAND
STB.–BAUTEILE GEM.STATIK!	VERBLENDER NF
MAUERWERK GEM.STATIK!	ABGEHANGTE DECKE IN ABSTIMMUNG MIT DER BAULEITUNG
PORENBETON GEM.STATIK!	OPTIONALE BAUTEILE
NT: NICHTTRAGENDE WAND SPATER UNTERMAUERN GEM.STATIK!	ALS AUSSENLIEGENDER SONNENSCHUTZ GEM. ENEV

INDEX	ART DER AENDERUNG	DATUM	NAME
--	--	--	--

BAUVORHABEN

NEUBAU GRUNDSCHULE ADELBY
RINGSTRAßE 1 – 24943 FLENSBURG

BAUHERR
STADT FLENSBURG – DER OBERBURGERMEISTER
KOMMUNALE IMMOBILIEN
SCHÜTZENKUHLE 26 – 24937 FLENSBURG

LEISTUNGSPHASE 6
AUSSCHREIBUNG

PLANUNG

SACHBEARB.	V.DUCKER
BAULEITER	--
GEZEICHNET	LE
PLAN	–1–KG–50–1

INHALT
GRUNDRISS KELLERGESCHOSS

MASZSTAB	DATUM	ZEICHN.–NR.
1:50	22.04.2026	06.01.–1 | 1

K:\PROJEKTABLAGE\AGS18309.....\30 ZEICHNUNGEN\AUSSCHREIBUNG– TROCKENBAU\AGS18309–01– GRUNDRISSE.S12