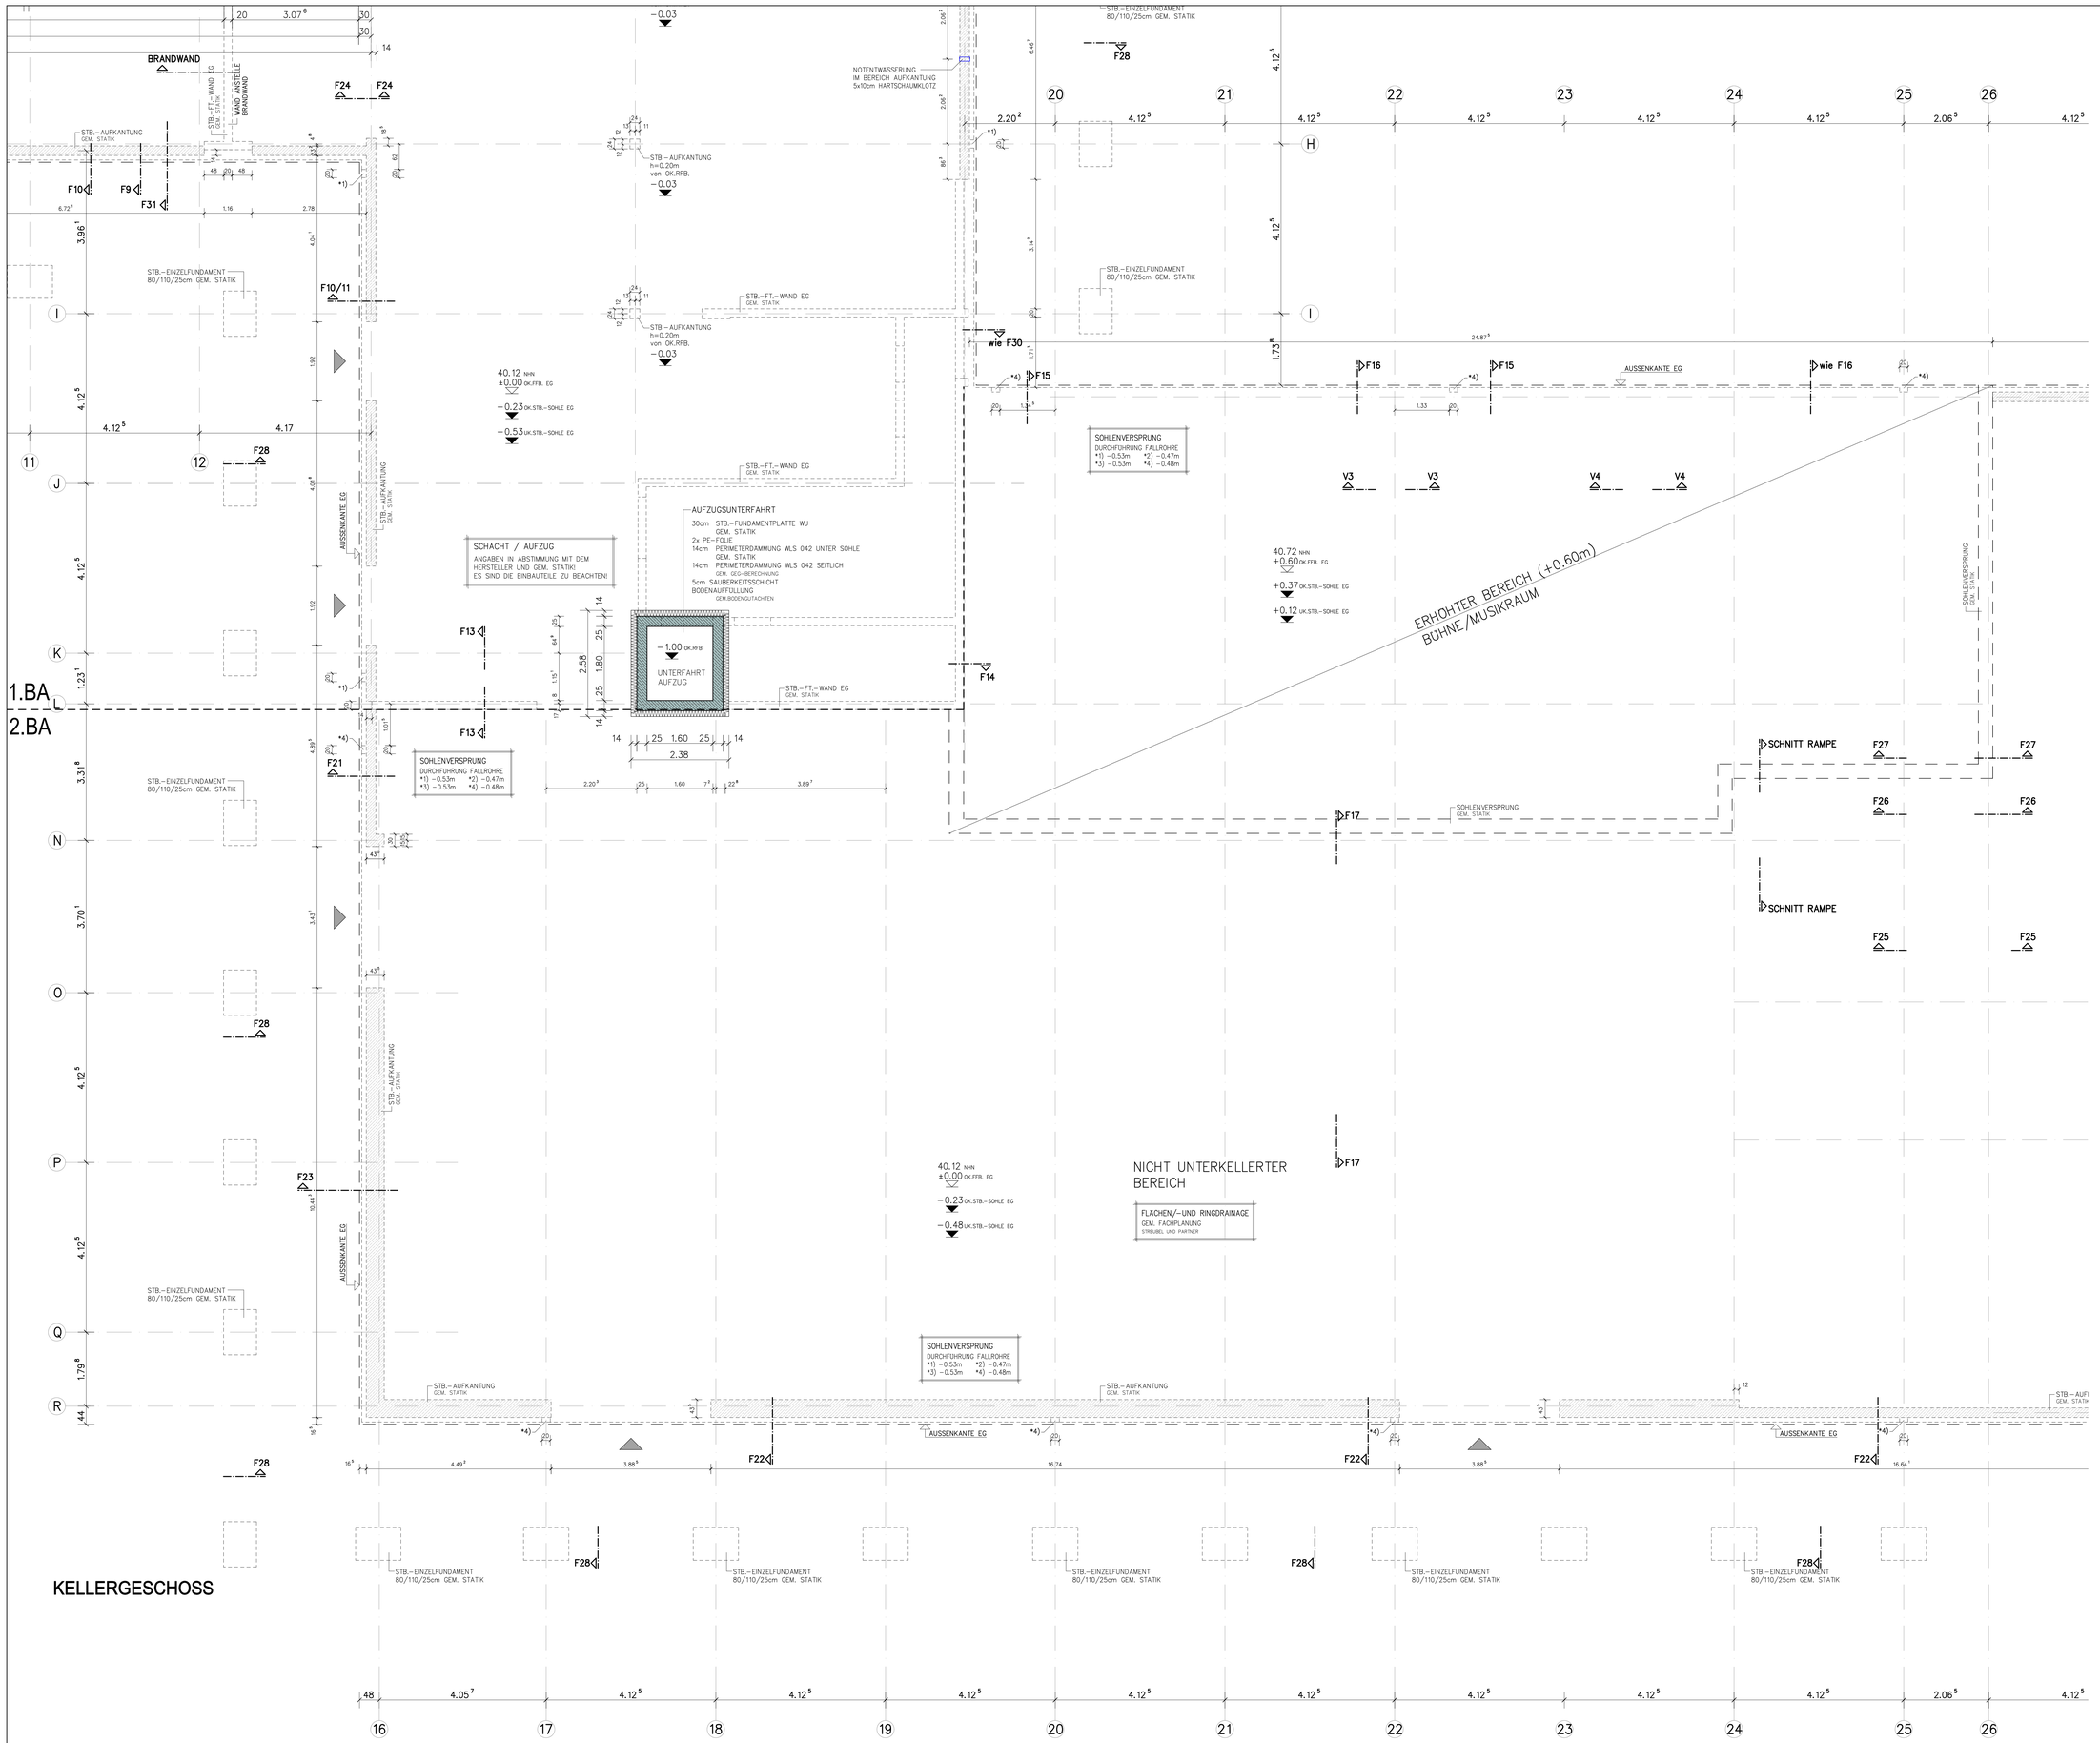

LEGENDE INNENWÄNDE:

1 WANDAUFBAU DOPPEL-STANDERWAND
(DOPPEL-METALLSTANDERWERK, BEIDSEITIG DOPPELBEPLANKT, ENTKOPPELT)

1
2x12⁵mm GIPSKARTON-PLATTE
50mm C-WANDPROFIL MIT 40mm MINERALFASER-DÄMMUNG GEM. SCHALLSCHUTZ
26-36mm FUGE, VERLASCHUNG MIT PLATTENSTREIFEN
50mm C-WANDPROFIL MIT 40mm MINERALFASER-DÄMMUNG GEM. SCHALLSCHUTZ
2x12⁵mm GIPSKARTON-PLATTE

2 WANDAUFBAU EINFACH-STANDERWAND
(METALLSTANDERWERK, BEIDSEITIG DOPPELBEPLANKT)

2
2x12⁵mm GIPSKARTON-PLATTE
75mm C-WANDPROFIL MIT 60mm MINERALFASER-DÄMMUNG GEM. SCHALLSCHUTZ
2x12⁵mm GIPSKARTON-PLATTE

2 WANDAUFBAU EINFACH-STANDERWAND (NASS-RÄUME)
(METALLSTANDERWERK, BEIDSEITIG DOPPELBEPLANKT)

2x12⁵mm WASSERBESTÄNDIGE UND SCHIMMELRESISTENTE ZEMENTBAUPLATTEN
75mm C-WANDPROFIL MIT 60mm MINERALFASER-DÄMMUNG GEM. SCHALLSCHUTZ
ODER VORWAND-INSTALLATION GEM. HLS-FACHPLANUNG
2x12⁵mm WASSERBESTÄNDIGE UND SCHIMMELRESISTENTE ZEMENTBAUPLATTEN

3 WANDAUFBAU DOPPEL-STANDERWAND
(DOPPEL-METALLSTANDERWERK, BEIDSEITIG DOPPELBEPLANKT)

2x12⁵mm GIPSKARTON-PLATTE
75mm C-WANDPROFIL MIT 60mm MINERALFASER-DÄMMUNG GEM. SCHALLSCHUTZ
200mm FUGE, VERLASCHUNG MIT PLATTENSTREIFEN
75mm C-WANDPROFIL MIT 60mm MINERALFASER-DÄMMUNG GEM. SCHALLSCHUTZ
2x12⁵mm GIPSKARTON-PLATTE

4 WANDAUFBAU EINFACH-HOLZSTANDERWAND (BRANDSCHUTZ)
(HOLZ-EINFACHSTANDERWERK, DOPPELBEPLANKT)
4a: AUSSTEIFENDE WÄNDE GEM. STATIK
4t: TRAGENDE WÄNDE GEM. STATIK

12⁵mm GIPSKARTON-PLATTE GKF FEUERHEMMEND (fh)
16mm OSB-PLATTE
120m HOLZSTANDERWERK GEM. STATIK
60mm MINERALFASER-DÄMMUNG
16mm OSB-PLATTE
12⁵mm GIPSKARTON-PLATTE GKF FEUERHEMMEND (fh)

5 WANDAUFBAU DOPPEL-HOLZSTANDERWAND
(HOLZ-DOPPELSTANDERWERK, DOPPELBEPLANKT, RAHM UND SCHWELLE GETRENNT)
5a: AUSSTEIFENDE WÄNDE GEM. STATIK
5t: TRAGENDE WÄNDE GEM. STATIK

12⁵mm GIPSKARTON-PLATTE GKF FEUERHEMMEND (fh)
16mm OSB-PLATTE
120m HOLZSTANDERWERK GEM. STATIK
60mm MINERALFASER-DÄMMUNG
2cm FUGE (ACHSABSTAND >= 500mm, RAHM UND SCHWELLE GETRENNT)
6cm HOLZSTANDERWERK GEM. SCHALLSCHUTZ
60mm MINERALFASER-DÄMMUNG
16mm OSB-PLATTE
12⁵mm GIPSKARTON-PLATTE GKF FEUERHEMMEND (fh)

6 WANDAUFBAU DOPPEL-HOLZSTANDERWAND (BRANDSCHUTZ)
(HOLZ-DOPPELSTANDERWERK, DOPPELBEPLANKT, RAHM UND SCHWELLE GETRENNT)
6a: AUSSTEIFENDE WÄNDE GEM. STATIK
6t: TRAGENDE WÄNDE GEM. STATIK

12⁵mm GIPSKARTON-PLATTE GKF FEUERHEMMEND (fh)
16mm OSB-PLATTE
20cm HOLZSTANDERWERK GEM. STATIK
60mm MINERALFASER-DÄMMUNG
2cm FUGE (ACHSABSTAND >= 500mm, RAHM UND SCHWELLE GETRENNT)
6cm HOLZSTANDERWERK GEM. SCHALLSCHUTZ
60mm MINERALFASER-DÄMMUNG
16mm OSB-PLATTE
12⁵mm GIPSKARTON-PLATTE GKF FEUERHEMMEND (fh)

1-6 WANDE MIT BRANDSCHUTZANFORDERUNG
GEM. BRANDSCHUTZKONZEPT

1-6 WANDE MIT MISCH-BEPLANKUNG (NASS-RÄUME)
(BEIDSEITIG DOPPELBEPLANKT)

2x12⁵mm WASSERBESTÄNDIGE UND SCHIMMELRESISTENTE ZEMENTBAUPLATTEN (NASS-RAUM)
C-WANDPROFIL ODER HOLZSTANDERWERK GEM. NUMMERIERUNG GEM. SCHALLSCHUTZ/GEO/STATIK
2x12⁵mm GIPSKARTON-PLATTE GKF FEUERHEMMEND (fh)

1-2 METALLSTANDERWERK: OBERGESCHOSS
BODENANSCHLUSS AUF HOLZBALKENDECKE (OG)
MIT BRANDSCHUTZANFORDERUNG

PLATTENSTREIFEN IN BEPLANKUNGSDICKE VORSEHEN
(DETAIL GEM. HERSTELLERANGABEN)

LEGENDE:

FENSTER-/ TÜRABDICHTUNGEN
INNEN UND AUSSEN UMLFD. GEM. DIN 4108-7, EnEV UND "LEITFADEN" RAL-GÜTEGEMEINSCHAFT

FENSTERKONSTRUKTIONEN
DIE WERKPLANUNG SÄMTLICHER FENSTER-KONSTRUKTIONEN UND ANSCHLÜSSE SIND VOR EINBAU MIT DEM ARCHITEKTEN ABZUSTIMMEN!

BAUWERKSABDICHTUNG
ALLE ABDICHTUNGEN GEM. DIN 18531- 18535 UND WU-KONZEPT

- ABDICHTUNG KG + AUFZUGSUNTERFAHRTEN GEM. WU-KONZEPT
- DRAINAGE GEM. WU-KONZEPT UND STATIK
- ABDICHTUNG SOCKEL GEM. DIN 18533-1
- ENTWÄSSERUNGSRINNEN SIND AN DIE ENTWÄSSERUNG ANZUSCHLIESSEN
- ABDICHTUNG FLACHDACHER/DACHTERRASSEN GEM. DIN 18531-1 UND "DEN FACHREGELN FÜR ABDICHTUNGEN"
- DAS OBERFLÄCHENWASSER IST DURCH GEFÄLLE DAUERHAFT VOM GEBÄUDE WEGZUFÜHREN

AUSSENANLAGEN
GEM. AUSSENANLAGEN-PLANUNG

±0.00 ≙ 40.12 NHN

MASZE AM BAU PRUEFEN !

DIE ZEICHNUNG IST NUR GÜLTIG IN VERBINDUNG MIT DER STATIK, DEM BRANDSCHUTZKONZEPT UND DEN PLANEN DES HAUSTECHNIKERS. ES SIND NUR DIE BRANDSCHUTZANFORDERUNGEN FÜR DIE TÜREN EINGETRAGEN, BRANDSCHUTZANFORDERUNGEN DER WÄNDE SIEHE BRANDSCHUTZKONZEPT. DURCHBRUCHPLANUNG GEMÄSS HAUSTECHNIK.

DIE ESTRICH-HÖHEN SIND MIT DER BAULEITUNG ABZUSTIMMEN.

MAßANGABEN FENSTER UND TÜEREN:

MAßANGABEN INNENTÜEREN:
BREITE: ROHBAUÖFFNUNG
HÖHE: VON OK.FERTIGFUßBODEN
MAßANGABEN AUSSENTÜEREN:
BREITE: ROHBAUÖFFNUNG
HÖHE: VON OK.ROHFUßBODEN

MAßANGABEN FENSTER:
BREITE: ROHBAUÖFFNUNG
HÖHE: ROHBAUÖFFNUNG
BRH.: VON OK.ROHFUßBODEN BIS OK.HINTERMAUERWERK

LEGENDE:

STB.-BAUTEILE WU	GEM.STATIK	STB.-UNTERZUG/STURZ KS-FLACHSTURZ	GEM.STATIK
STB.-FERTIGTEIL	GEM.STATIK	LEICHTBAUWAND	
STB.-BAUTEILE	GEM.STATIK	VERBLENDER NF	
MAUERWERK	GEM.STATIK	ABGEHÄNGTE DECKE IN ABSTIMMUNG MIT DER BAULEITUNG	
PORENBETON	GEM.STATIK	OPTIONALE BAUTEILE	
NT: NICHTTRAGENDE WAND SPÄTER UNTERMAUERN	GEM.STATIK	ALS AUSSENLIEGENDER SONNENSCHUTZ GEM. EnEV	

INDEX	ART DER ÄNDERUNG	DATUM	NAME
--	--	--	--
--	--	--	--

BAUVORHABEN

NEUBAU GRUNDSCHULE ADELBY
RINGSTRAßE 1 – 24943 FLENSBURG

BAUHERR: STADT FLENSBURG – DER OBERBÜRGERMEISTER
KOMMUNALE IMMOBILIEN
SCHÖTZENKOHLE 26 – 24937 FLENSBURG

LEISTUNGSPHASE 6: AUSSCHREIBUNG

PLANUNG

SACHBEARB.	V.DÜCKER
BAULEITER	--
GEZEICHNET	LE
PLAN	=1-KG-50-3
MAßSTAB	1:50
DATUM	22.04.2026
ZEICHN.-NR.	06.01.-1 | 3

INHALT: GRUNDRISS KELLERGESCHOSS

K:\PROJEKTABLAGE\ADS18309_...\30 ZEICHNUNGEN\AUSSCHREIBUNG-TROCKENBAU\ADS18309-01-GRUNDRISSE.S12