


EXTENSIVE DACHBEGRUNNUNG GEM.HERSTELLER  
7cm ERDSUBSTRAT FÜR BEGRÜNNUNG  
VLIESLAGE ALS TRENNLAGE  
2cm FILTER- U. WASSERSPEICHERMATTE  
TRENN-, SCHUTZ- UND SPEICHERMATTE  
1cm ABDICHTUNG GEM. DIN UND HERSTELLER,  
WURZELBESTÄNDIG  
WARMEDÄMMUNG N.B. 040 GEFÄLLE 2%, MIN. 140mm  
GEM. ENERGIEBEDARFS-BERECHNUNG  
DAMPFSPERRE  
14(18)cm MASSIVHOLZDECKE GEM. STATIK  
ABGEHANGTE AKUSTIKDECKE  
MIT AKUSTIKAUFLAGE AUS MINERALWOLLE

EXTENSIVE DACHBEGRÜNGUNG GEM. HERSTELLER  
7cm ERDSUBSTRAT FÜR BEGRÜNGUNG  
VLIESLAGE ALS TRENNLAGE  
2cm FILTER- U. WASSERSPEICHERMATTE  
TRENN-, SCHÜTZ- UND SPEICHERMATTE  
1cm ABDICHTUNG GEM. DIN UND HERSTELLER,  
WURZELBESTÄNDIG  
WARMEDÄMMUNG WLS 040 GEFÄLLE 2%, MIN. 140mm  
GEM. ENERGIEBEDARFS-BERECHNUNG  
DAMPFSPERRE  
VORANSTRICH  
18cm STB.—DECKE GEM. STATIK

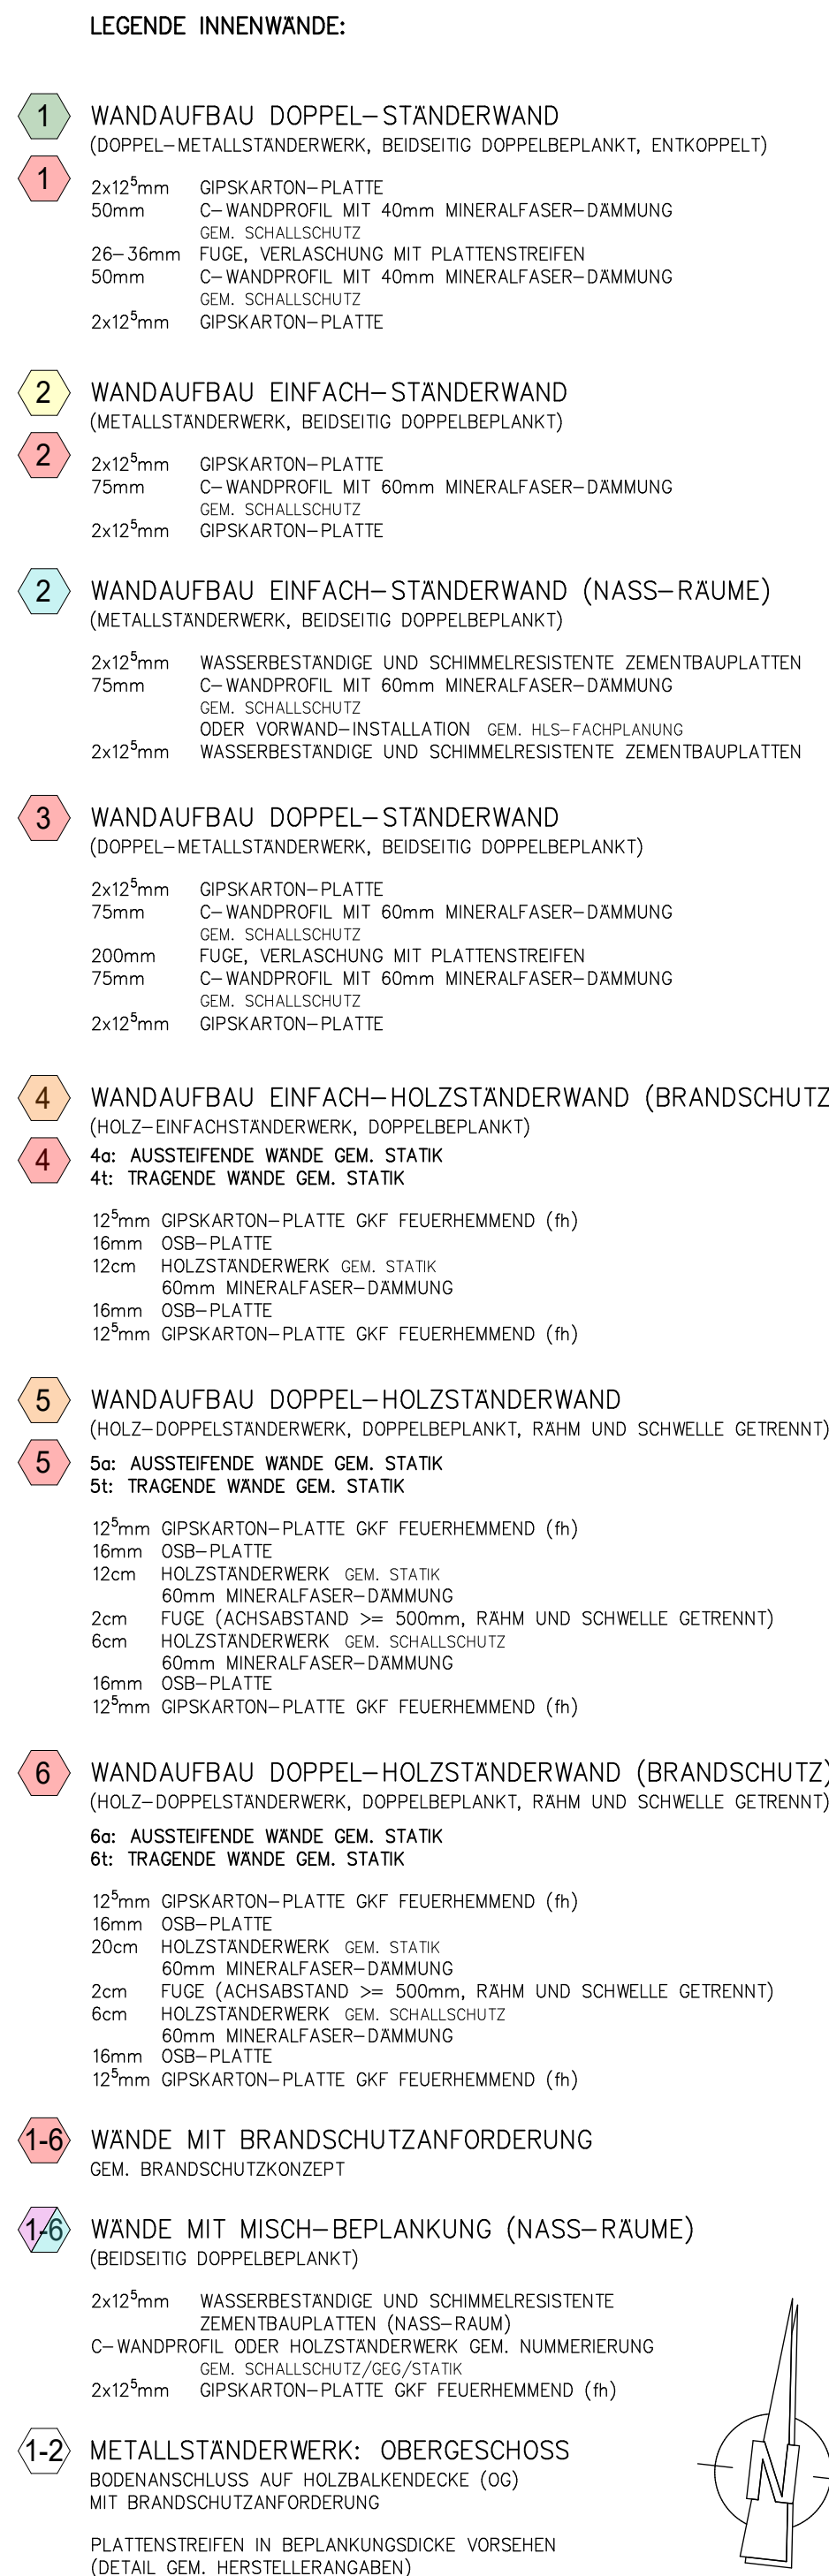

FENSTER- / TÜRABDICHTUNGEN  
INNEN UND AUSSEN UMLFD. GEM. DIN 4108-7, EN 1255 UND  
"LEITFADEN" RAL-GÜTEGEMEINSCHAFT

DIE WERKPLANUNG SÄMTLICHER FENSTER-KONSTRUKTIONEN UND ANSCHLÜSSE  
SIND VOR EINBAU MIT DEM ARCHITEKTEN ABZUSTIMMEN!

-ABDRÜCKUNG KC + AUFZUGSUNTERFAHRTEN GEM. MU-KONZEPT

- ABDICHTUNG FLACHDÄCHER/DACHTERRASSEN GEM. DIN 18531-1  
UND "DEN FACHREGELN FÜR ABDICHTUNGEN"

AUSSENANLAGEN  
GEM. AUSSENANLAGEN-PLANUNG

NAME: \_\_\_\_\_

ES SIND NUR DIE BRANDSCHUTZANFORDERUNGEN FÜR DIE TÜREN

DURCHBRUCHPLANUNG GEMÄSS HAUSTECHNIK.

**MAßANGABEN FENSTER UND TUREN:**

BRH.: VON OK.ROHFUß-  
OK.HINTERMAUER

LEGENDE:

	STB - BAUTEILE MM		STB - UNTERZUG / STURZ
---	-------------------	---	------------------------

 STB.-BAUTEILE      GEM.STATIK!       VERBLENDER NF

MAUERWERK GEM. STAATL. IN ABSTIMMUNG MIT DER BAU

NT: NICHTTRAGENDE WAND  
SPÄTER INTERMALIEREN GEM. STATIK

[illegible][illegible][illegible][illegible]


VORHABEN

NGSTRASSE 1 - 24943 FLENSBURG

STADT FLensburg - DER OBERBURGERMEISTER  
KOMMUNALE IMMOBILIEN  
SCHUTZENKÜHE 26 24107 FLENSBURG

AUSCHREIBUNG

VERFAHREN	V. DUCKER	INHALT
INHALT		

02-DA-50-1	
------------	--

PROJEKTTABLAGE\AGS18309.....\30 ZEICHNUNGEN\AUSSCHREIBUNG- TROCKENBAU\AGS18309-01- GRUNDRISS

## DACHAUFSICHT