DACHAUFBAU (HARTE BEDACHUNG) | MASSIVHOLZDECKE

EXTENSIVE DACHBEGRÜNUNG GEM.HERSTELLER
7cm EROSUBSTRAT FÜR BEGRÜNUNG
VLIESLAGE ALS TRENNLAGE
2cm FILTER- U. WASSERSPEICHERMATTE
TRENN-, SCHUTZ- UND SPEICHERMATTE
1cm ABDICHTUNG GEM. DIN UND HERSTELLER, WURZELBESTANDIG
WARMEDAMMUNG WLS 040 GEFALLE 2%, MIN. 140mm GEM. ENERGIEBEDARFS-BERECHNUNG
DAMPFSPERRE
14(18)cm MASSIVHOLZDECKE GEM. STATIK
ABGEHANGTE AKUSTIKDECKE
MIT AKUSTIKAUFLAGE AUS MINERALWOLLE

DACHAUFBAU (HARTE BEDACHUNG) | STB.-DECKEN

EXTENSIVE DACHBEGRÜNUNG GEM.HERSTELLER
7cm EROSUBSTRAT FÜR BEGRÜNUNG
VLIESLAGE ALS TRENNLAGE
2cm FILTER- U. WASSERSPEICHERMATTE
TRENN-, SCHUTZ- UND SPEICHERMATTE
1cm ABDICHTUNG GEM. DIN UND HERSTELLER, WURZELBESTANDIG
WARMEDAMMUNG WLS 040 GEFALLE 2%, MIN. 140mm GEM. ENERGIEBEDARFS-BERECHNUNG
DAMPFSPERRE
VORANSTRICH
18cm STB.-DECKE GEM. STATIK

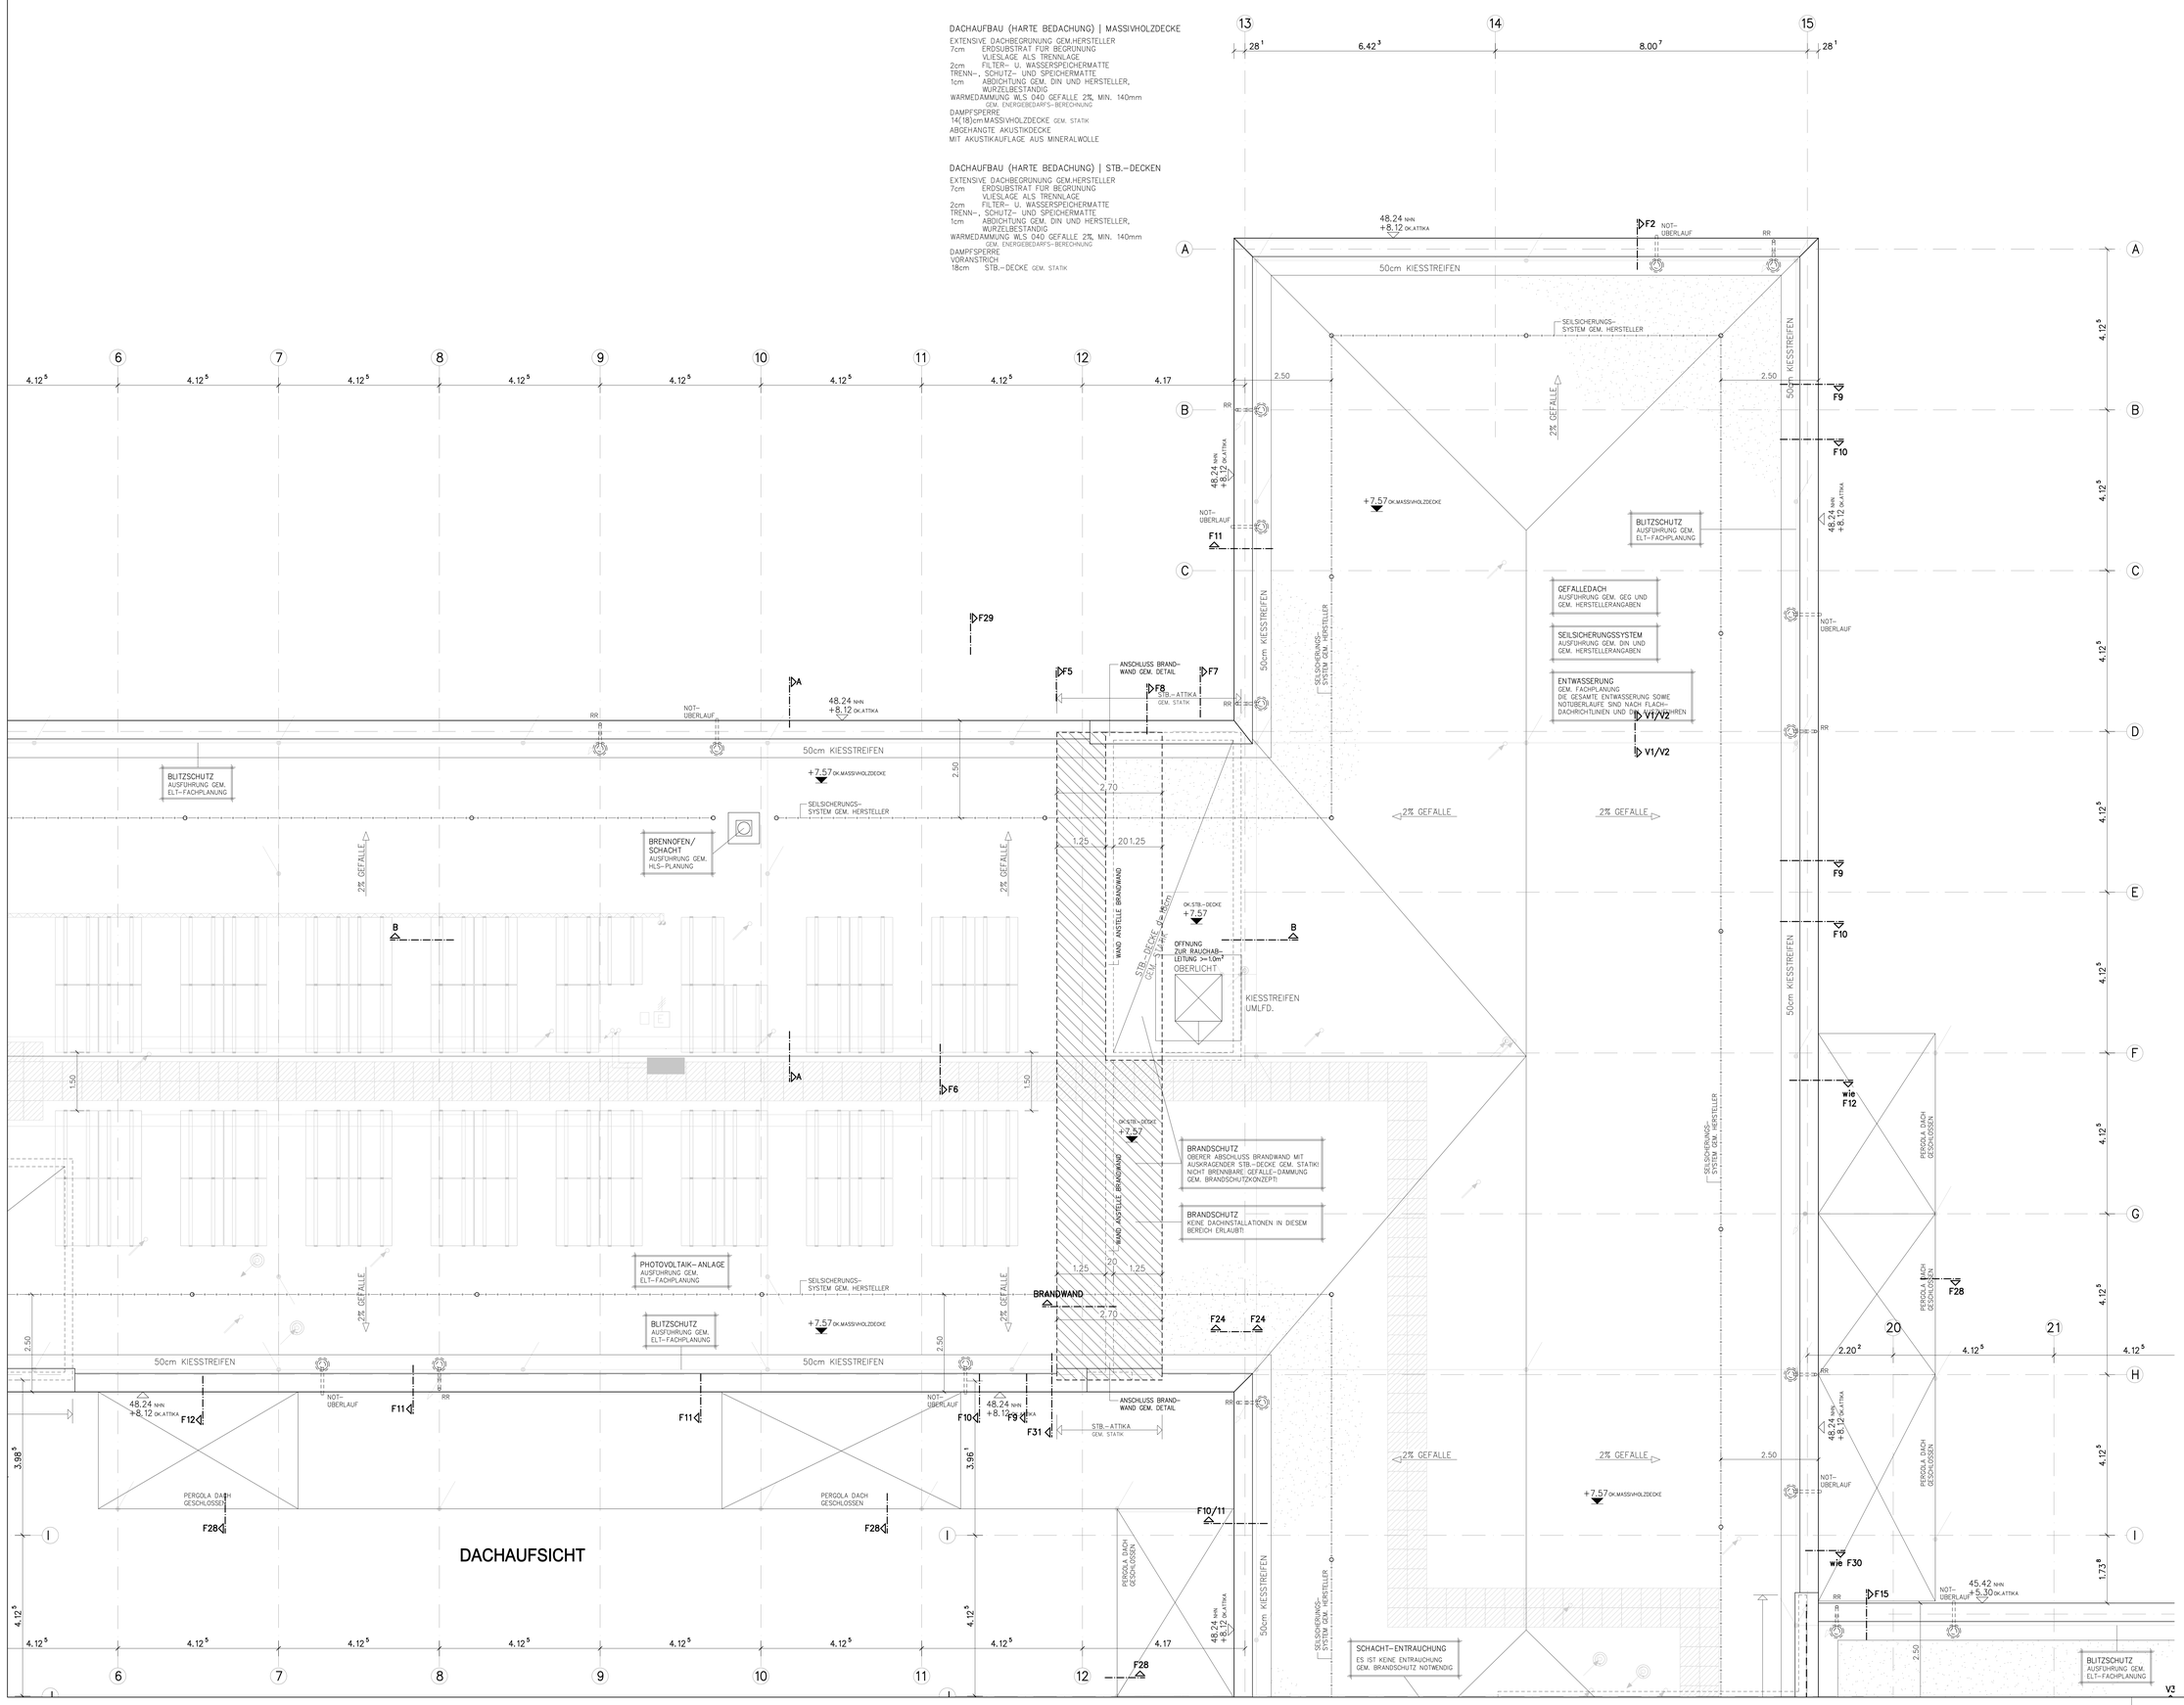

LEGENDE INNENWÄNDE:

1 WANDAUFBAU DOPPEL-STANDERWAND
(DOPPEL-METALLSTANDERWERK, BEIDSEITIG DOPPELBEPLANKT, ENTKOPPELT)
1 2x12.5mm GIPSKARTON-PLATTE
50mm C-WANDPROFIL MIT 40mm MINERALFASER-DÄMMUNG
GEM. SCHALLSCHUTZ
26-36mm FUGE, VERLASCHUNG MIT PLATTENSTREIFEN
50mm C-WANDPROFIL MIT 40mm MINERALFASER-DÄMMUNG
GEM. SCHALLSCHUTZ
2x12.5mm GIPSKARTON-PLATTE

2 WANDAUFBAU EINFACH-STANDERWAND
(METALLSTANDERWERK, BEIDSEITIG DOPPELBEPLANKT)
2 2x12.5mm GIPSKARTON-PLATTE
75mm C-WANDPROFIL MIT 60mm MINERALFASER-DÄMMUNG
GEM. SCHALLSCHUTZ
2x12.5mm GIPSKARTON-PLATTE

2 WANDAUFBAU EINFACH-STANDERWAND (NASS-RÄUME)
(METALLSTANDERWERK, BEIDSEITIG DOPPELBEPLANKT)
2x12.5mm WASSERBESTANDIGE UND SCHIMMELRESISTENTE ZEMENTBAUPLATTEN
75mm C-WANDPROFIL MIT 60mm MINERALFASER-DÄMMUNG
GEM. SCHALLSCHUTZ
ODER VORWAND-INSTALLATION GEM. HLS-FACHPLANUNG
2x12.5mm WASSERBESTANDIGE UND SCHIMMELRESISTENTE ZEMENTBAUPLATTEN

3 WANDAUFBAU DOPPEL-STANDERWAND
(DOPPEL-METALLSTANDERWERK, BEIDSEITIG DOPPELBEPLANKT)
2x12.5mm GIPSKARTON-PLATTE
75mm C-WANDPROFIL MIT 60mm MINERALFASER-DÄMMUNG
GEM. SCHALLSCHUTZ
200mm FUGE, VERLASCHUNG MIT PLATTENSTREIFEN
75mm C-WANDPROFIL MIT 60mm MINERALFASER-DÄMMUNG
GEM. SCHALLSCHUTZ
2x12.5mm GIPSKARTON-PLATTE

4 WANDAUFBAU EINFACH-HOLZSTANDERWAND (BRANDSCHUTZ)
(HOLZ-EINFACHSTANDERWERK, DOPPELBEPLANKT)
4 **4a: AUSSTEIFENDE WANDE GEM. STATIK**
4b: TRAGENDE WANDE GEM. STATIK
12.5mm GIPSKARTON-PLATTE GKF FEUERHEMMEND (fh)
16mm OSB-PLATTE
12cm HOLZSTANDERWERK GEM. STATIK
60mm MINERALFASER-DÄMMUNG
16mm OSB-PLATTE
12.5mm GIPSKARTON-PLATTE GKF FEUERHEMMEND (fh)

5 WANDAUFBAU DOPPEL-HOLZSTANDERWAND
(HOLZ-DOPPELSTANDERWERK, DOPPELBEPLANKT, RAHM UND SCHWELLE GETRENNT)
5 **5a: AUSSTEIFENDE WANDE GEM. STATIK**
5b: TRAGENDE WANDE GEM. STATIK
12.5mm GIPSKARTON-PLATTE GKF FEUERHEMMEND (fh)
16mm OSB-PLATTE
12cm HOLZSTANDERWERK GEM. STATIK
60mm MINERALFASER-DÄMMUNG
2cm FUGE (ACHSABSTAND >= 500mm, RAHM UND SCHWELLE GETRENNT)
6cm HOLZSTANDERWERK GEM. SCHALLSCHUTZ
60mm MINERALFASER-DÄMMUNG
16mm OSB-PLATTE
12.5mm GIPSKARTON-PLATTE GKF FEUERHEMMEND (fh)

6 WANDAUFBAU DOPPEL-HOLZSTANDERWAND (BRANDSCHUTZ)
(HOLZ-DOPPELSTANDERWERK, DOPPELBEPLANKT, RAHM UND SCHWELLE GETRENNT)
6 **6a: AUSSTEIFENDE WANDE GEM. STATIK**
6b: TRAGENDE WANDE GEM. STATIK
12.5mm GIPSKARTON-PLATTE GKF FEUERHEMMEND (fh)
16mm OSB-PLATTE
20cm HOLZSTANDERWERK GEM. STATIK
60mm MINERALFASER-DÄMMUNG
2cm FUGE (ACHSABSTAND >= 500mm, RAHM UND SCHWELLE GETRENNT)
6cm HOLZSTANDERWERK GEM. SCHALLSCHUTZ
60mm MINERALFASER-DÄMMUNG
16mm OSB-PLATTE
12.5mm GIPSKARTON-PLATTE GKF FEUERHEMMEND (fh)

1-6 WANDE MIT BRANDSCHUTZANFORDERUNG
GEM. BRANDSCHUTZKONZEPT

1-6 WANDE MIT MISCH-BEPLANKUNG (NASS-RAUME)
(BEIDSEITIG DOPPELBEPLANKT)
2x12.5mm WASSERBESTANDIGE UND SCHIMMELRESISTENTE ZEMENTBAUPLATTEN (NASS-RAUM)
C-WANDPROFIL ODER HOLZSTANDERWERK GEM. NUMMERIERUNG
GEM. SCHALLSCHUTZ/DÄMMUNG/STATIK
2x12.5mm GIPSKARTON-PLATTE GKF FEUERHEMMEND (fh)

1-2 METALLSTANDERWERK: OBERGESCHOSS
BODENANSCHLUSS AUF HOLZBALKENDECKE (OG)
MIT BRANDSCHUTZANFORDERUNG

PLATTENSTREIFEN IN BEPLANKUNGSEBENE VORSEHEN (DETAIL GEM. HERSTELLERANGABEN)

LEGENDE:

FENSTER-/ TÜRABDICHTUNGEN
INNEN UND AUSSEN UMLFD. GEM. DIN 4108-7, EnEV UND "LEITFADEN" RAL-GÜTEGEMEINSCHAFT

FENSTERKONSTRUKTIONEN
DIE WERKPLANUNG SÄMTLICHER FENSTER-KONSTRUKTIONEN UND ANSCHLÜSSE SIND VOR EINBAU MIT DEM ARCHITEKTEN ABZUSTIMMEN!

BAUWERKSABDICHTUNG
ALLE ABDICHTUNGEN GEM. DIN 18531-18535 UND WU-KONZEPT

- ABDICHTUNG KG + AUFZUGSUNTERFAHRTEN GEM. WU-KONZEPT
- DRAINAGE GEM. WU-KONZEPT UND STATIK
- ABDICHTUNG SOCKEL GEM. DIN 18533-1
- ENTWÄSSERUNGSRINNEN SIND AN DIE ENTWÄSSERUNG ANZUSCHLIESSEN
- ABDICHTUNG FLACHDÄCHER/DACHTERRASSEN GEM. DIN 18531-1 UND "DEN FACHREGELN FÜR ABDICHTUNGEN"
- DAS ÖBERFLÄCHENWÄSSER IST DURCH GEFÄLLE DAUERHAFT VOM GEBÄUDE WEGZUFÜHREN

AUSSENANLAGEN
GEM. AUSSENANLAGEN-PLANUNG

±0.00 ≙ 40.12 NHN

MASZE AM BAU PRUEFEN !

DIE ZEICHNUNG IST NUR GÜLTIG IN VERBINDUNG MIT DER STATIK, DEM BRANDSCHUTZKONZEPT UND DEN PLANEN DES HAUSTECHNIKERS. ES SIND NUR DIE BRANDSCHUTZANFORDERUNGEN FÜR DIE TÜREN EINGETRAGEN, BRANDSCHUTZANFORDERUNGEN DER WÄNDE SIEHE BRANDSCHUTZKONZEPT.
DURCHBRUCHPLANUNG GEMASS HAUSTECHNIK.

DIE ESTRICH-HÖHEN SIND MIT DER BAULEITUNG ABZUSTIMMEN.

MAßANGABEN FENSTER UND TUEREN:
MAßANGABEN INNENTUEREN:
BREITE: ROHBAUÖFFNUNG
HÖHE: VON OK.FERTIGFUßBODEN
MAßANGABEN AUSSENTUEREN:
BREITE: ROHBAUÖFFNUNG
HÖHE: VON OK.ROHFUßBODEN
MAßANGABEN FENSTER:
BREITE: ROHBAUÖFFNUNG
HÖHE: ROHBAUÖFFNUNG
BRH.: VON OK.ROHFUßBODEN BIS OK.HINTERMAUERWERK

LEGENDE:

STB.-BAUTEILE WU	GEM.STATIK	STB.-UNTERZUG/STURZ KS-FLACHSTURZ	GEM.STATIK
STB.-FERTIGTEIL	GEM.STATIK	LEICHTBAUWAND	
STB.-BAUTEILE	GEM.STATIK	VERBLENDER NF	
MAUERWERK	GEM.STATIK	ABGEHÄNGTE DECKE IN ABSTIMMUNG MIT DER BAULEITUNG	
PORENBETON	GEM.STATIK	OPTIONALE BAUTEILE	
NT: NICHTTRAGENDE WAND SPÄTER UNTERMAUERN	GEM.STATIK	AUSSENLIEGENDER SONNENSCHUTZ GEM. ENEV	

INDEX	ART DER ÄNDERUNG	DATUM	NAME
--	--------	--	--

BAUVORHABEN

NEUBAU GRUNDSCHULE ADELBY
RINGSTRABE 1 – 24943 FLENSBURG

BAUHERR: STADT FLENSBURG – DER OBERBURGERMEISTER, KOMMUNALE IMMOBILIEN, SCHIFFERHÖHLE 26 – 24937 FLENSBURG

LEISTUNGSPHASE 6: AUSSCHREIBUNG

PLANUNG

SACHBEARB.	V.DUCKER	INHALT	GRUNDRISS DACHAUFSICHT
BAULEITER	--		
GEZEICHNET	LE		
PLAN	02-DA-50-2		
MASZSTAB	1:50	DATUM 22.04.2026	ZEICHN.-NR. 06.01.02 | 2

K:\PROJEKTABLAGE\ADS1B309_-_\30 ZEICHNUNGEN\AUSSCHREIBUNG-TROCKENBAU\ADS1B309-01-GRUNDRISSE.512