



Querschnitt "Schützenredder"
Schnitt A - A

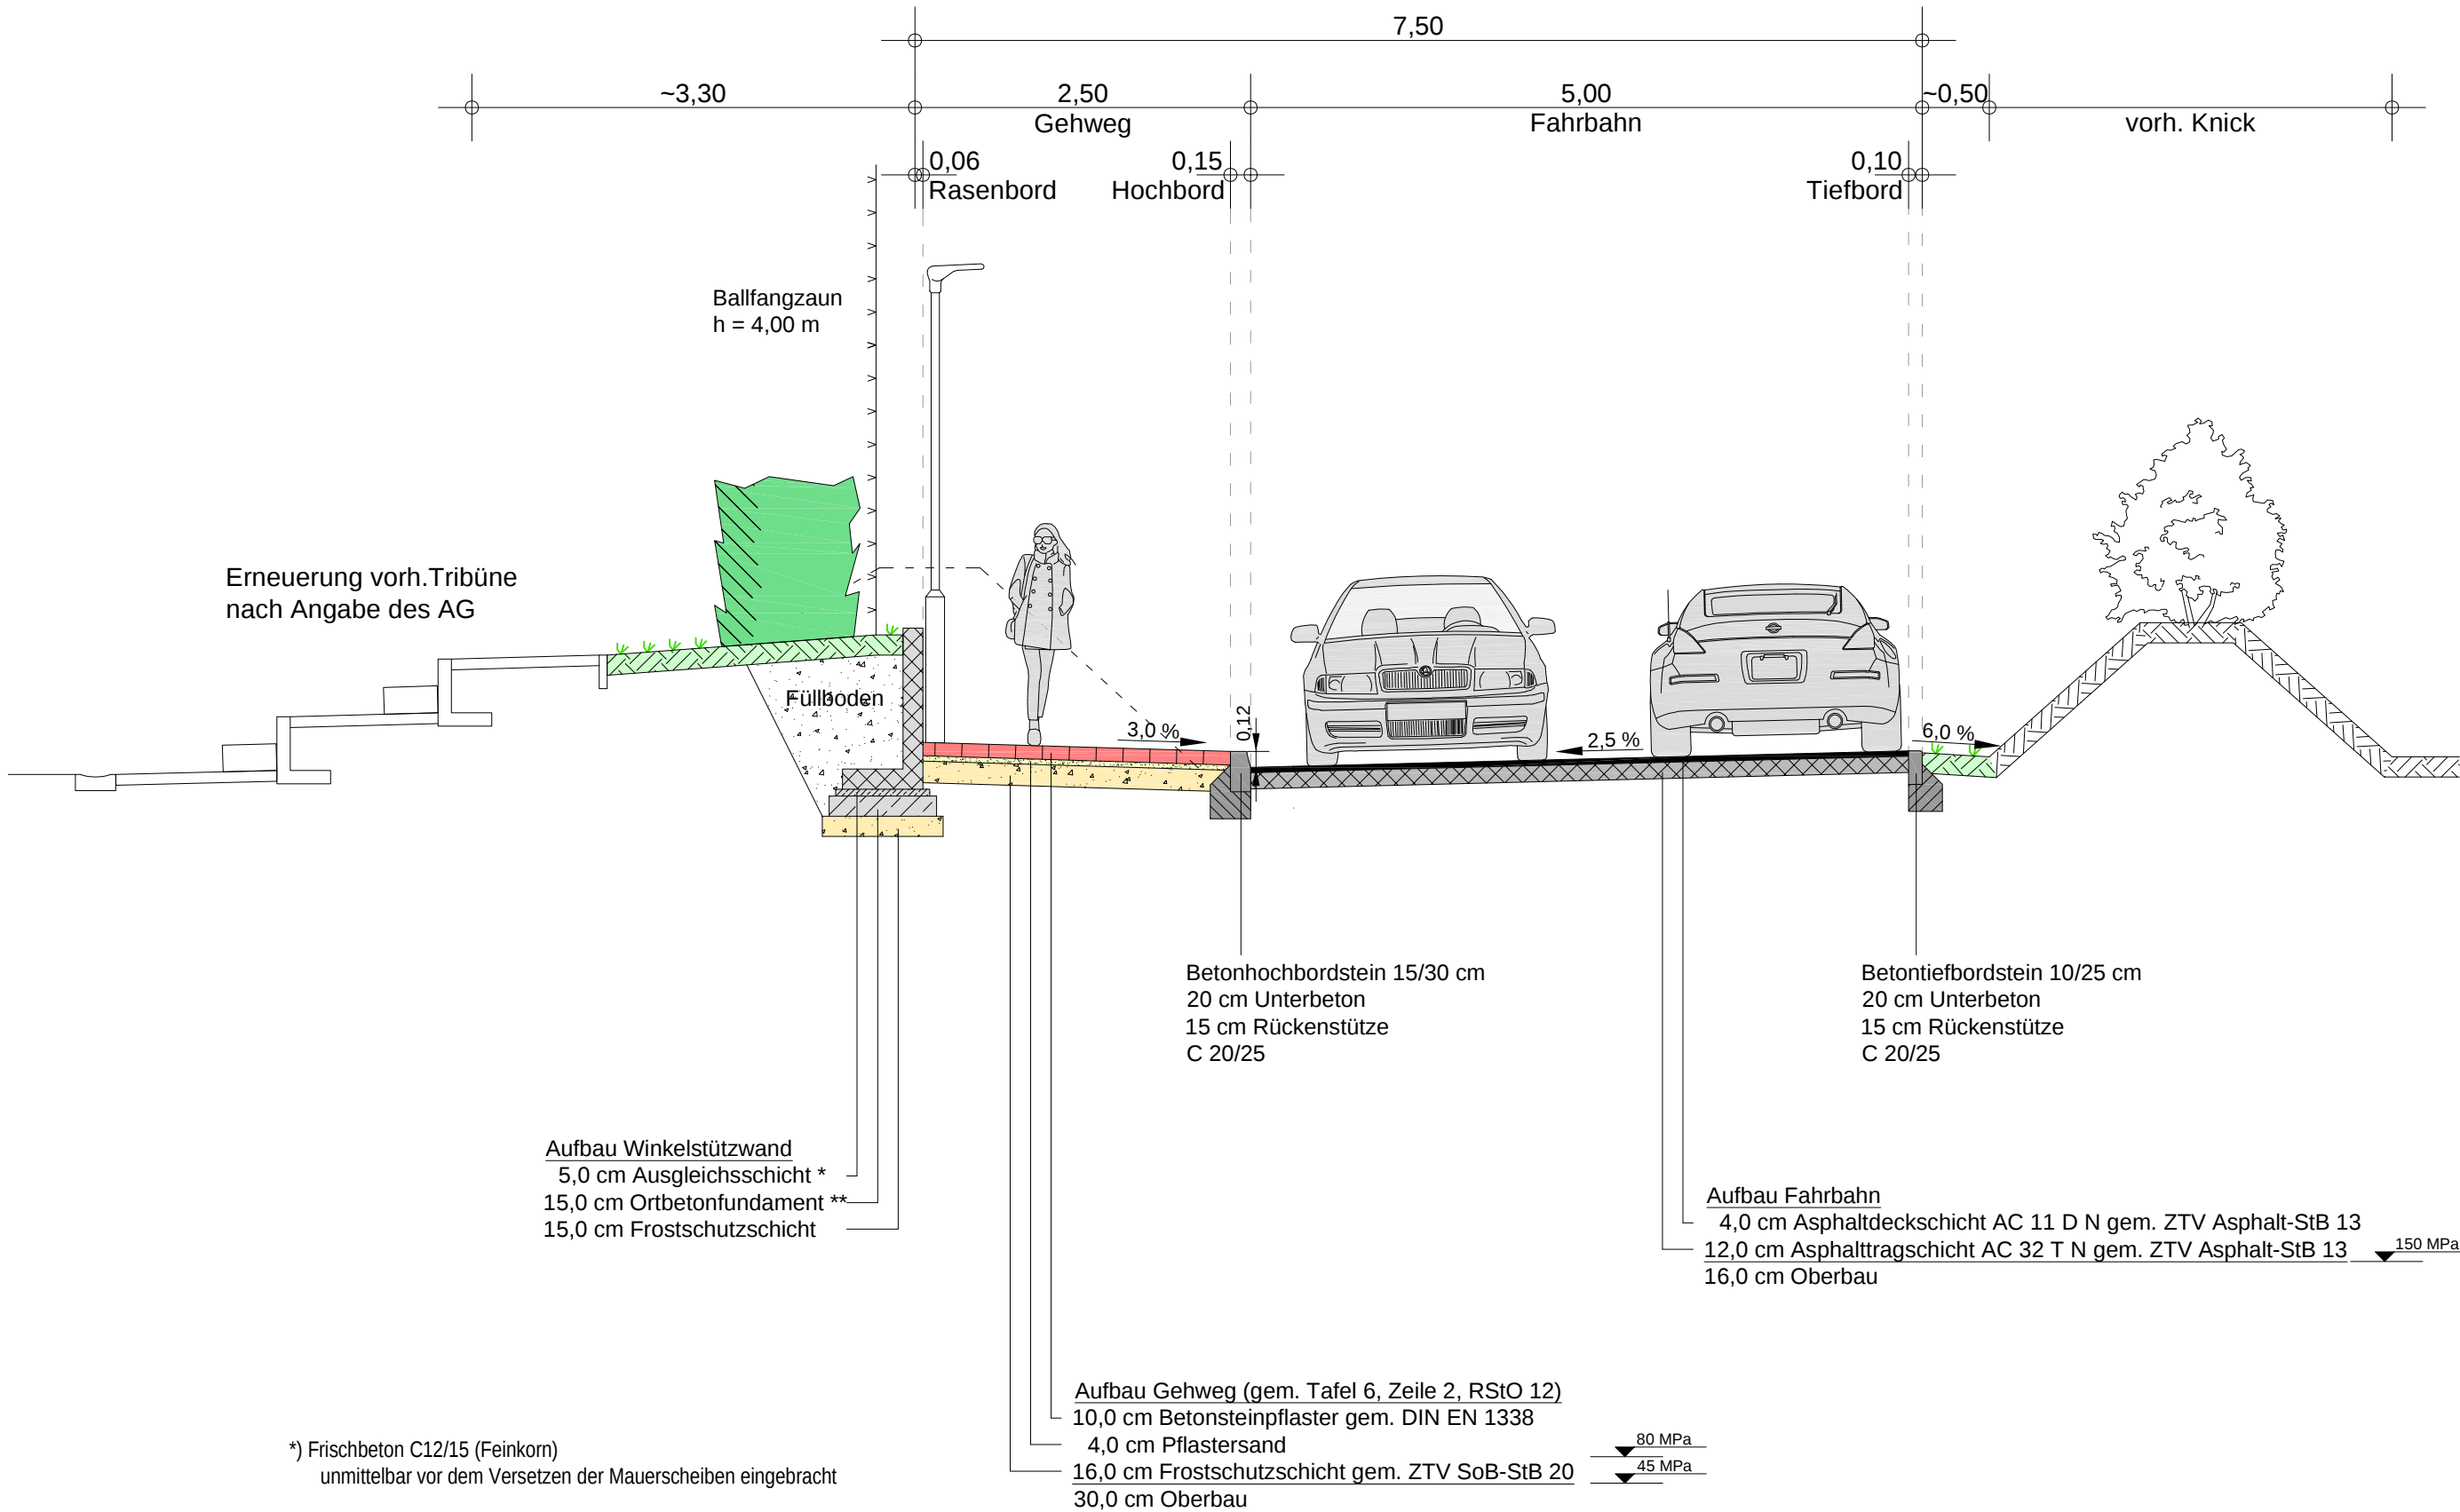

Querschnitt "Schützenredder"
Schnitt B - B

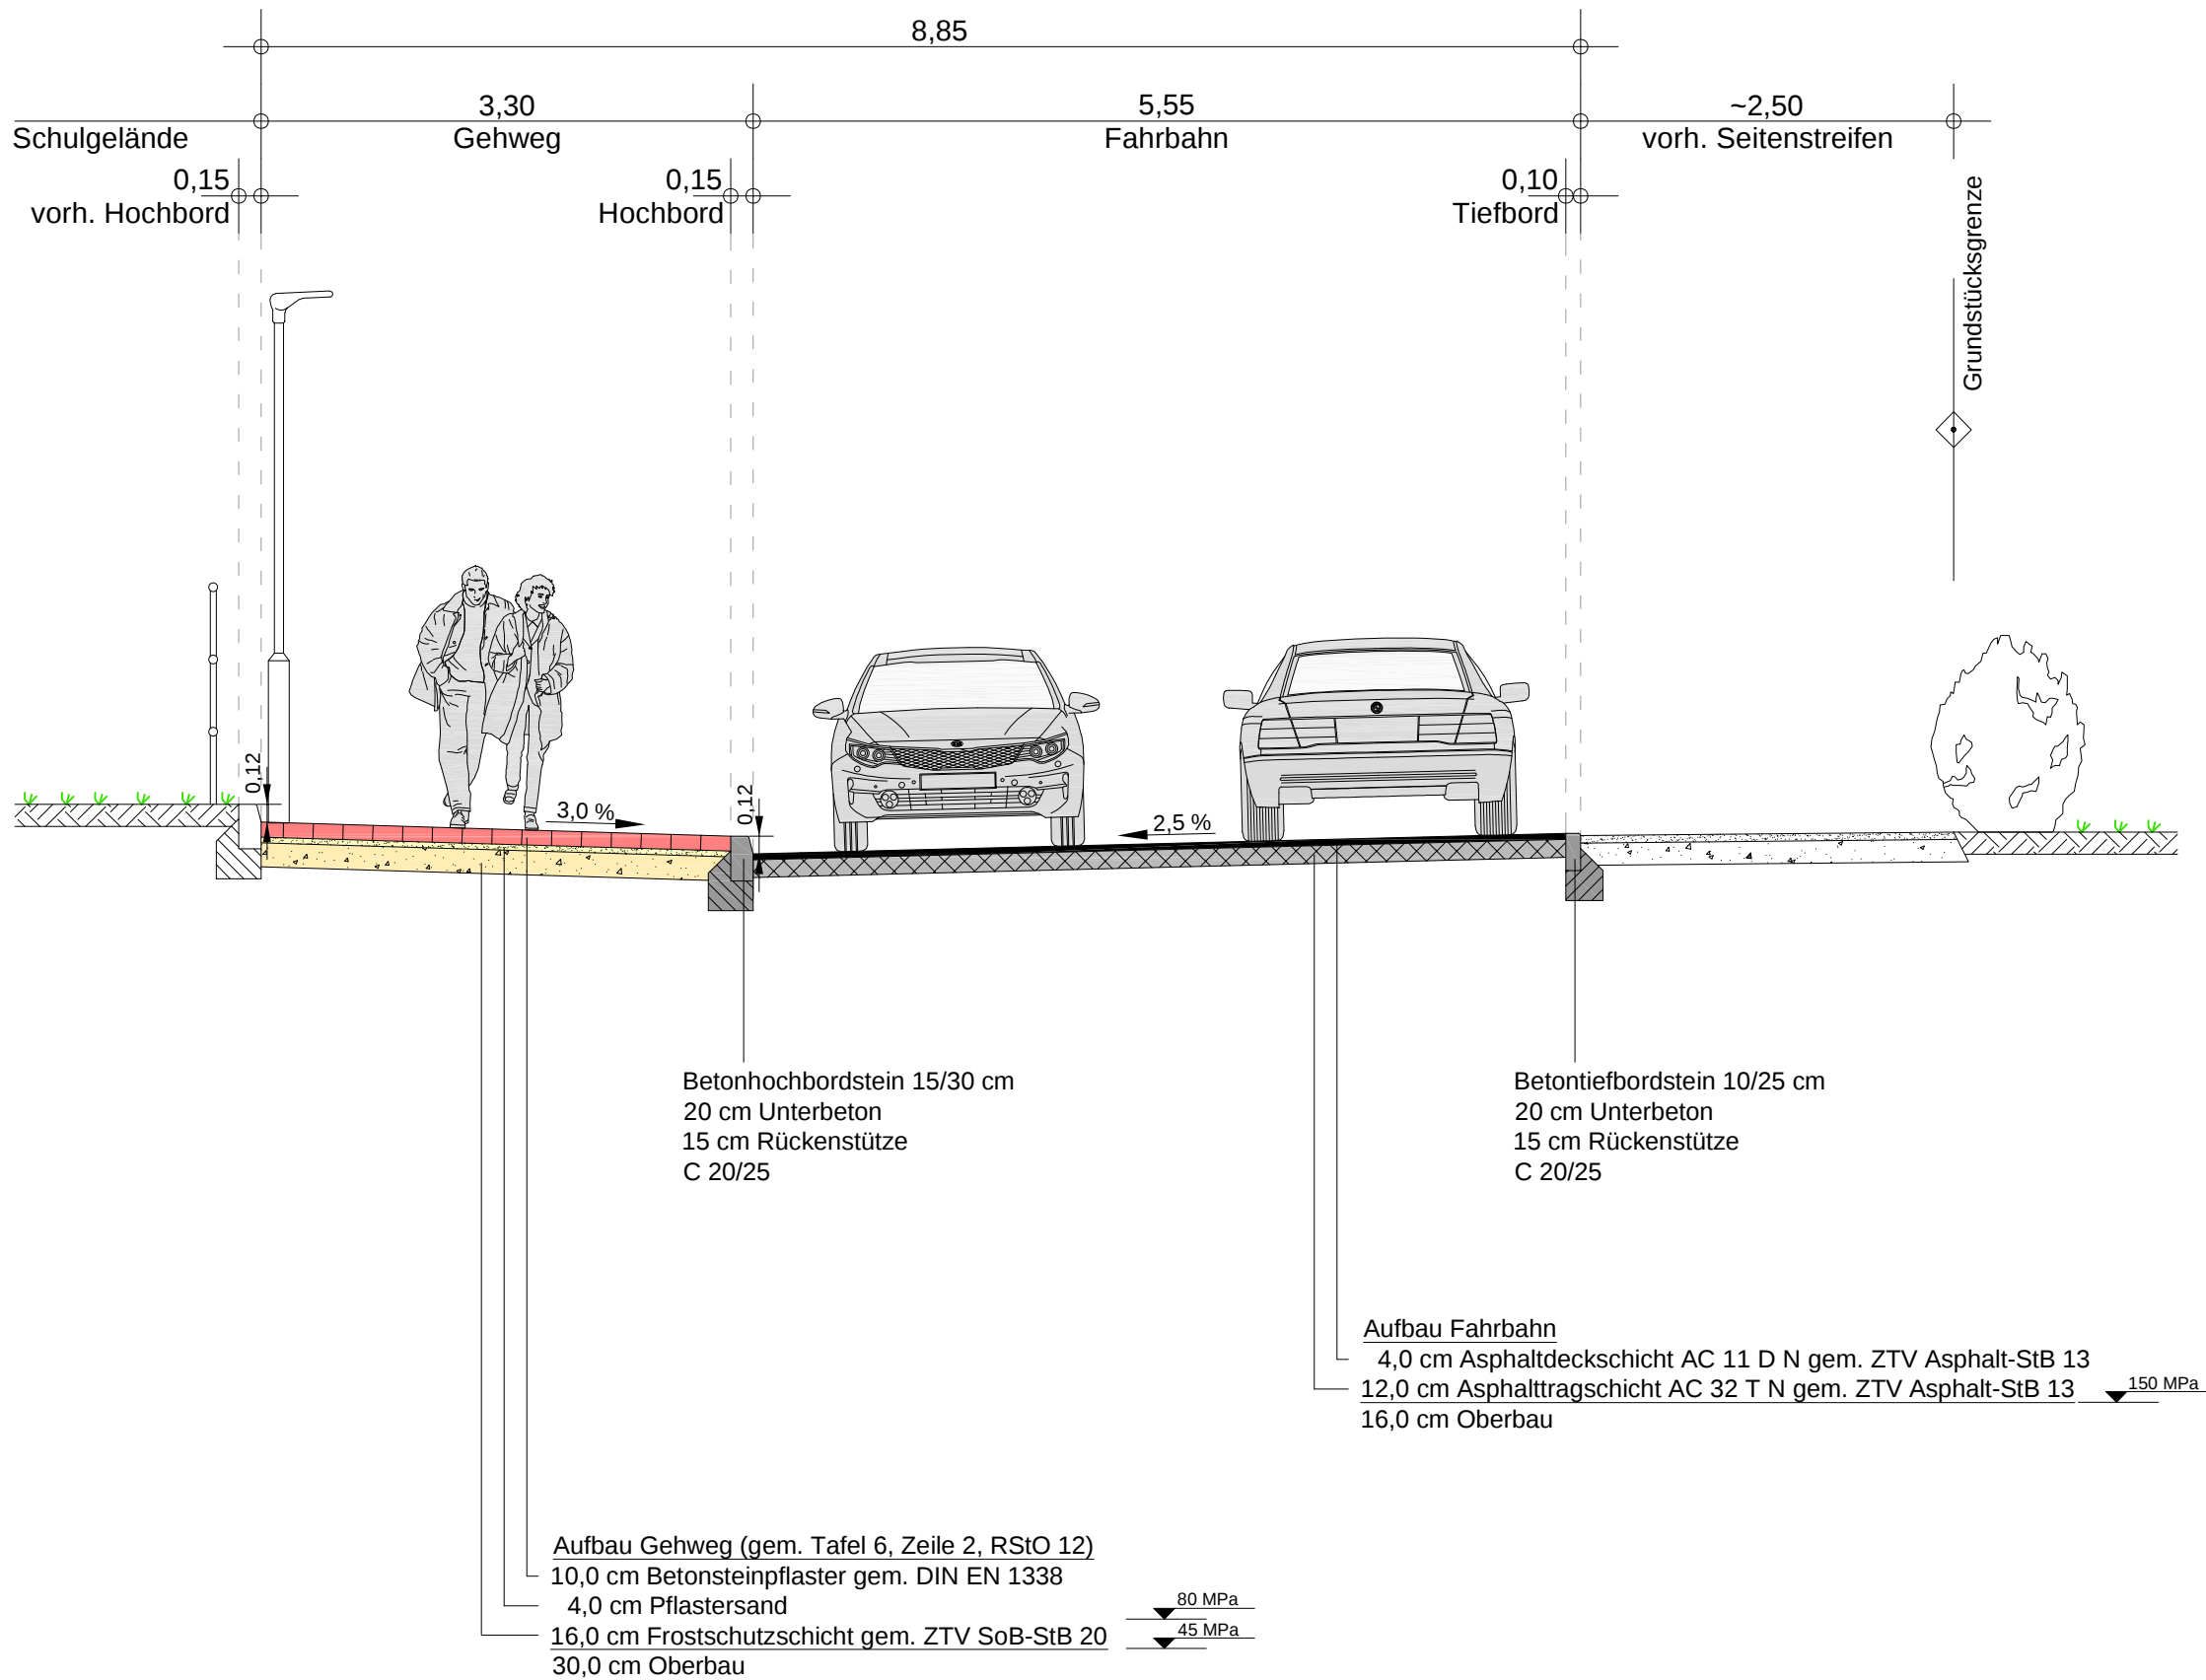

Änderungen/Ergänzungen			
Nr.:	Art der Änderung	Name:	Datum:
8:	-	-	-
7:	-	-	-
6:	-	-	-
5:	-	-	-
4:	-	-	-
3:	-	-	-
2:	-	-	-
1:	Fahrbahnaufbau ohne FSS und STS / Rinne + Drainage entfällt	Suhr	22.06.2026

 Haase + Reimer Ingenieure Straßenbau, Abwassertechnik, Verkehrsplanung, Bauregie Thorshammer 2a // 24866 Busdorf // Tel.: 0 46 21 - 932 33 33 // info(at)haase-reimer.de	HR-Projekt-Nr:	22018
	bearbeitet:	Haase
	gezeichnet:	Suhr
	geprüft:	
Status:	Datum:	19.02.2026

Ausführungsplanung

Bezeichnung d. Maßnahme:	
Teilausbau Schützenredder in der Stadt Schleswig	
Bauherr:	Stadt Schleswig - Der Bürgermeister - Rathausmarkt 1 24837 Schleswig
Planbez.: Straßenquerschnitte Verkehrswege	
Schleswig, den	
Maßstab:	Anlage Nr.: 1
1 : 50	Blatt Nr.: 3

Grundplan hergestellt:	
Aufnahme: Feldvergleich: Kataster:	
Ergänzungen:	