


Querschnitt "Parkplatz Schule"
Schnitt C - C

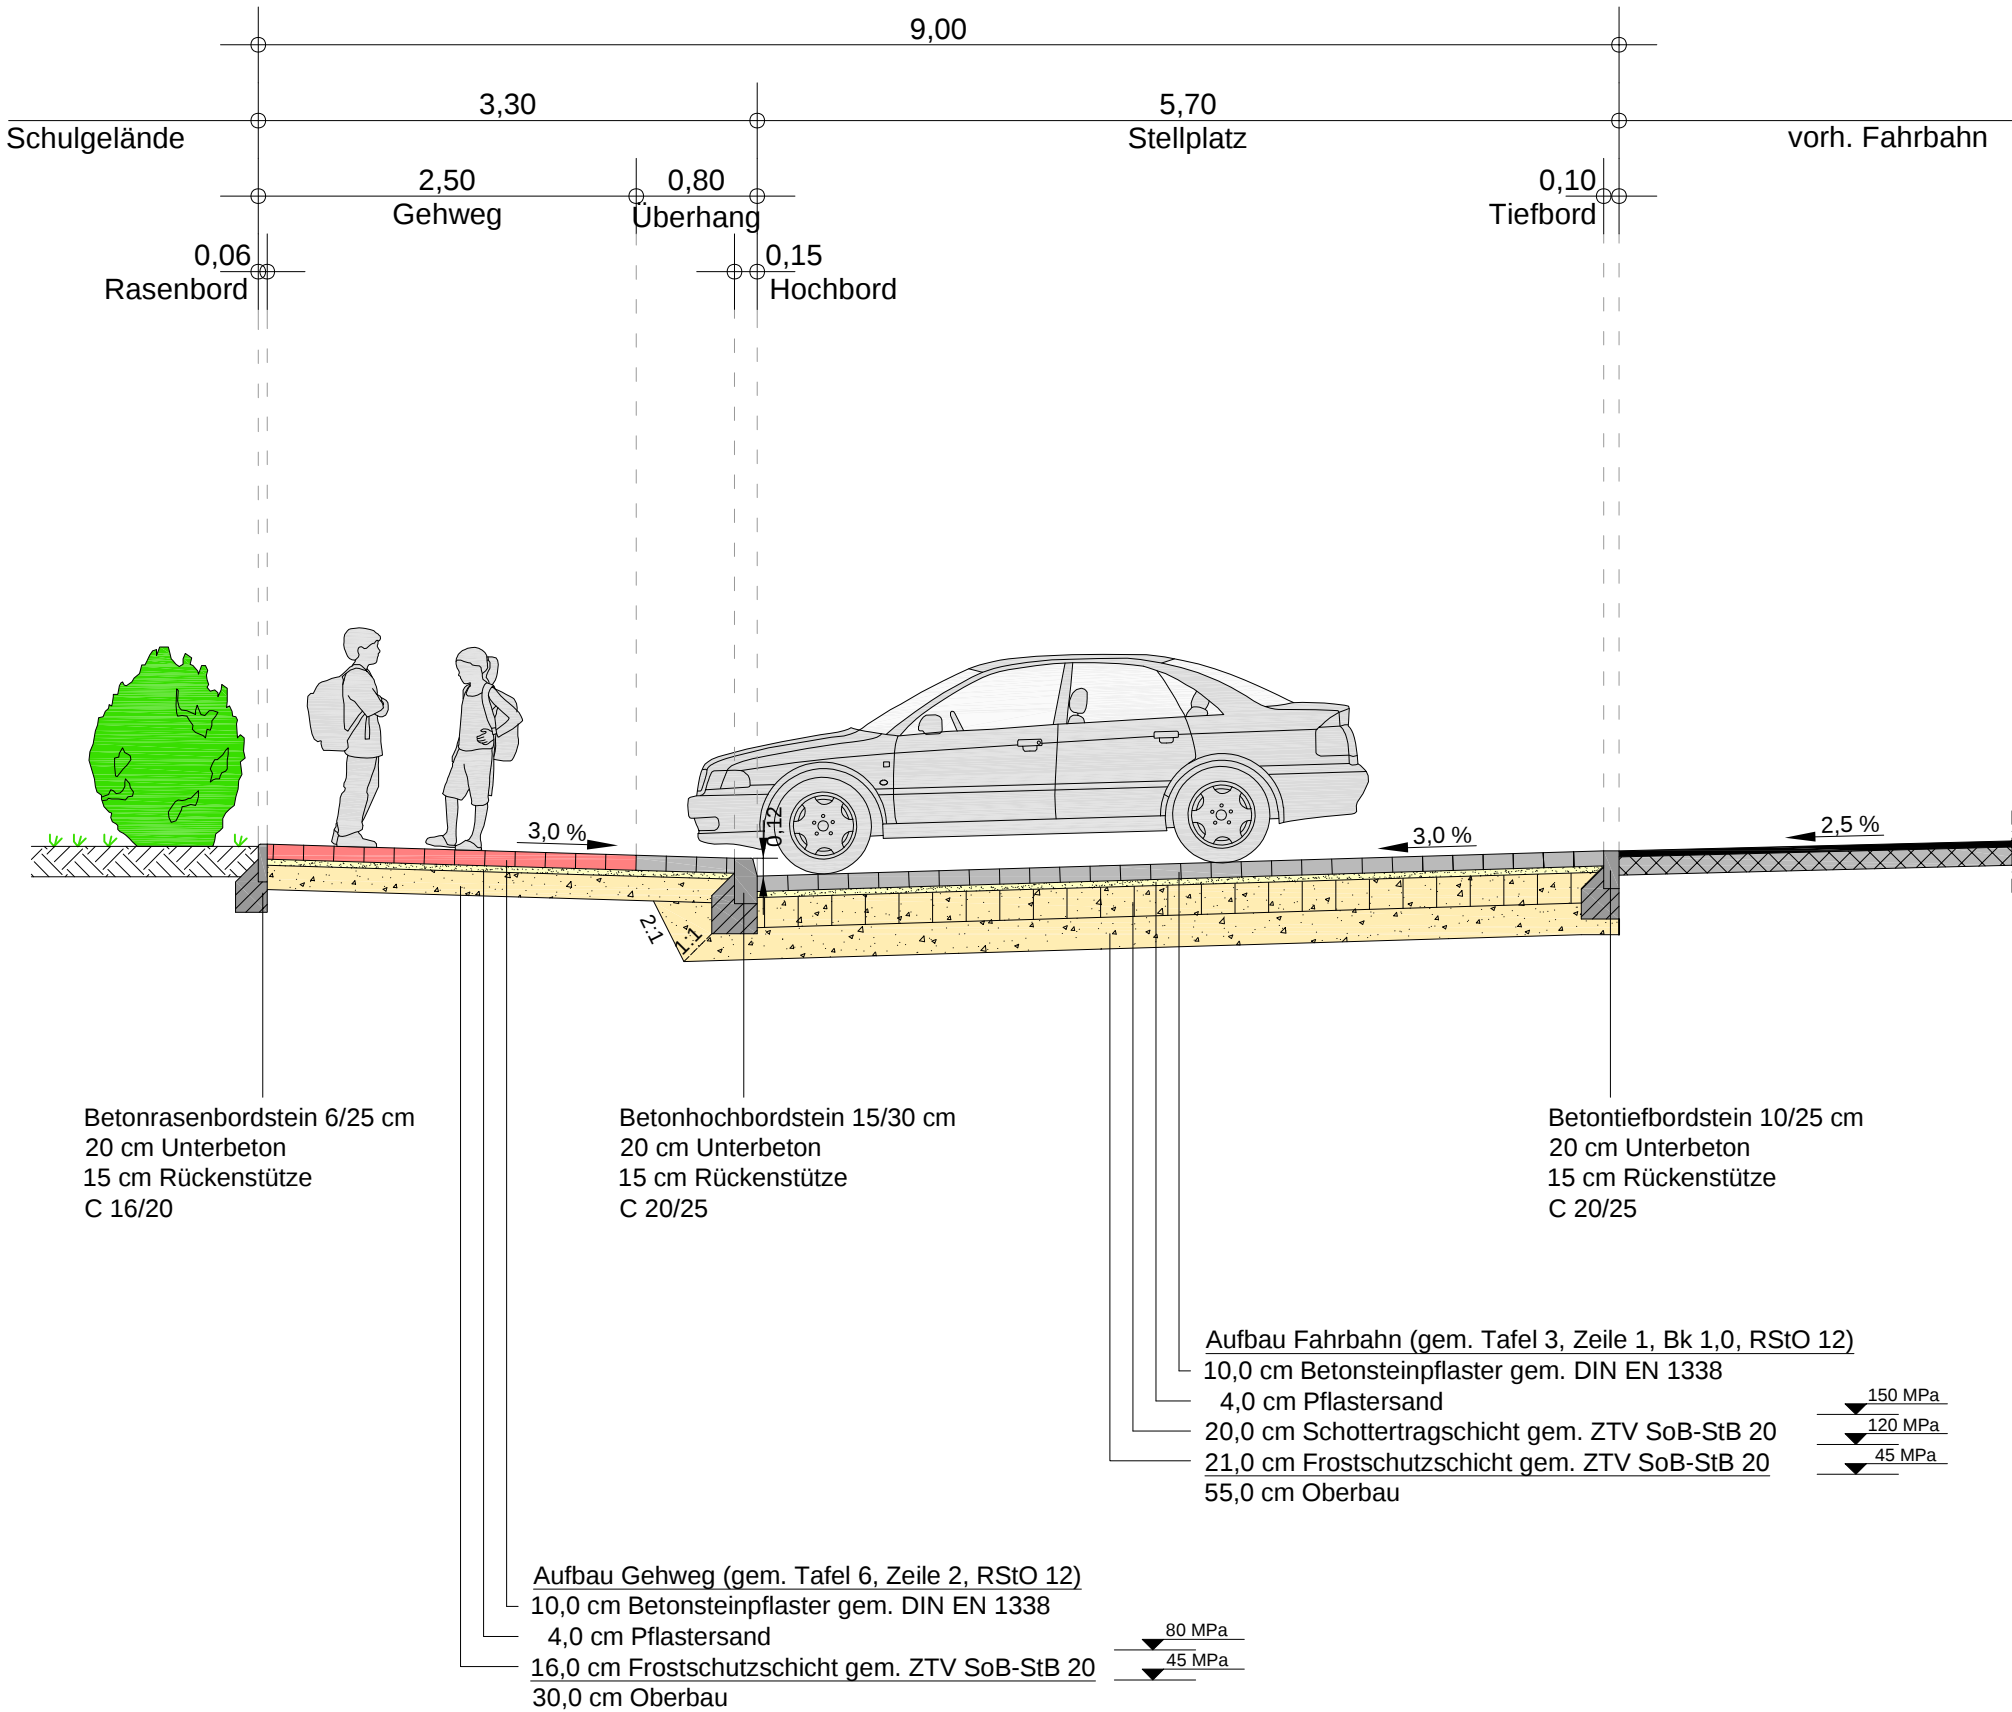

Änderungen/Ergänzungen			
Nr.:	Art der Änderung	Name:	Datum:
8:	-	-	-
7:	-	-	-
6:	-	-	-
5:	-	-	-
4:	-	-	-
3:	-	-	-
2:	-	-	-
1:	Fahrbahnaufbau Straße ohne FSS und STS / Rinne entfällt	Suhr	22.06.2026

 Haase + Reimer Ingenieure Straßenbau, Abwassertechnik, Verkehrsplanung, Bauregie Thorshammer 2a // 24866 Busdorf // Tel.: 0 46 21 - 932 33 33 // info(at)haase-reimer.de	HR-Projekt-Nr:	22018
	bearbeitet:	Haase
	gezeichnet:	Suhr
	geprüft:	
Status:	Ausführungsplanung	
		Datum: 19.02.2026

Bezeichnung d. Maßnahme:		
Teilausbau Schützenredder in der Stadt Schleswig		
Bauherr:	Stadt Schleswig - Der Bürgermeister - Rathausmarkt 1 24837 Schleswig	
		Planbez.: Straßenquerschnitt Parkplatz
Schleswig, den		Maßstab: 1 : 50
		Anlage Nr.: 1 Blatt Nr.: 4

--	--

Grundplan hergestellt:		
	Aufnahme: Feldvergleich: Kataster:	Ergänzungen: